


Samþykkt
 01 JULI 2008
 Byggingarfulltrúi uppsveita Árnessýslu

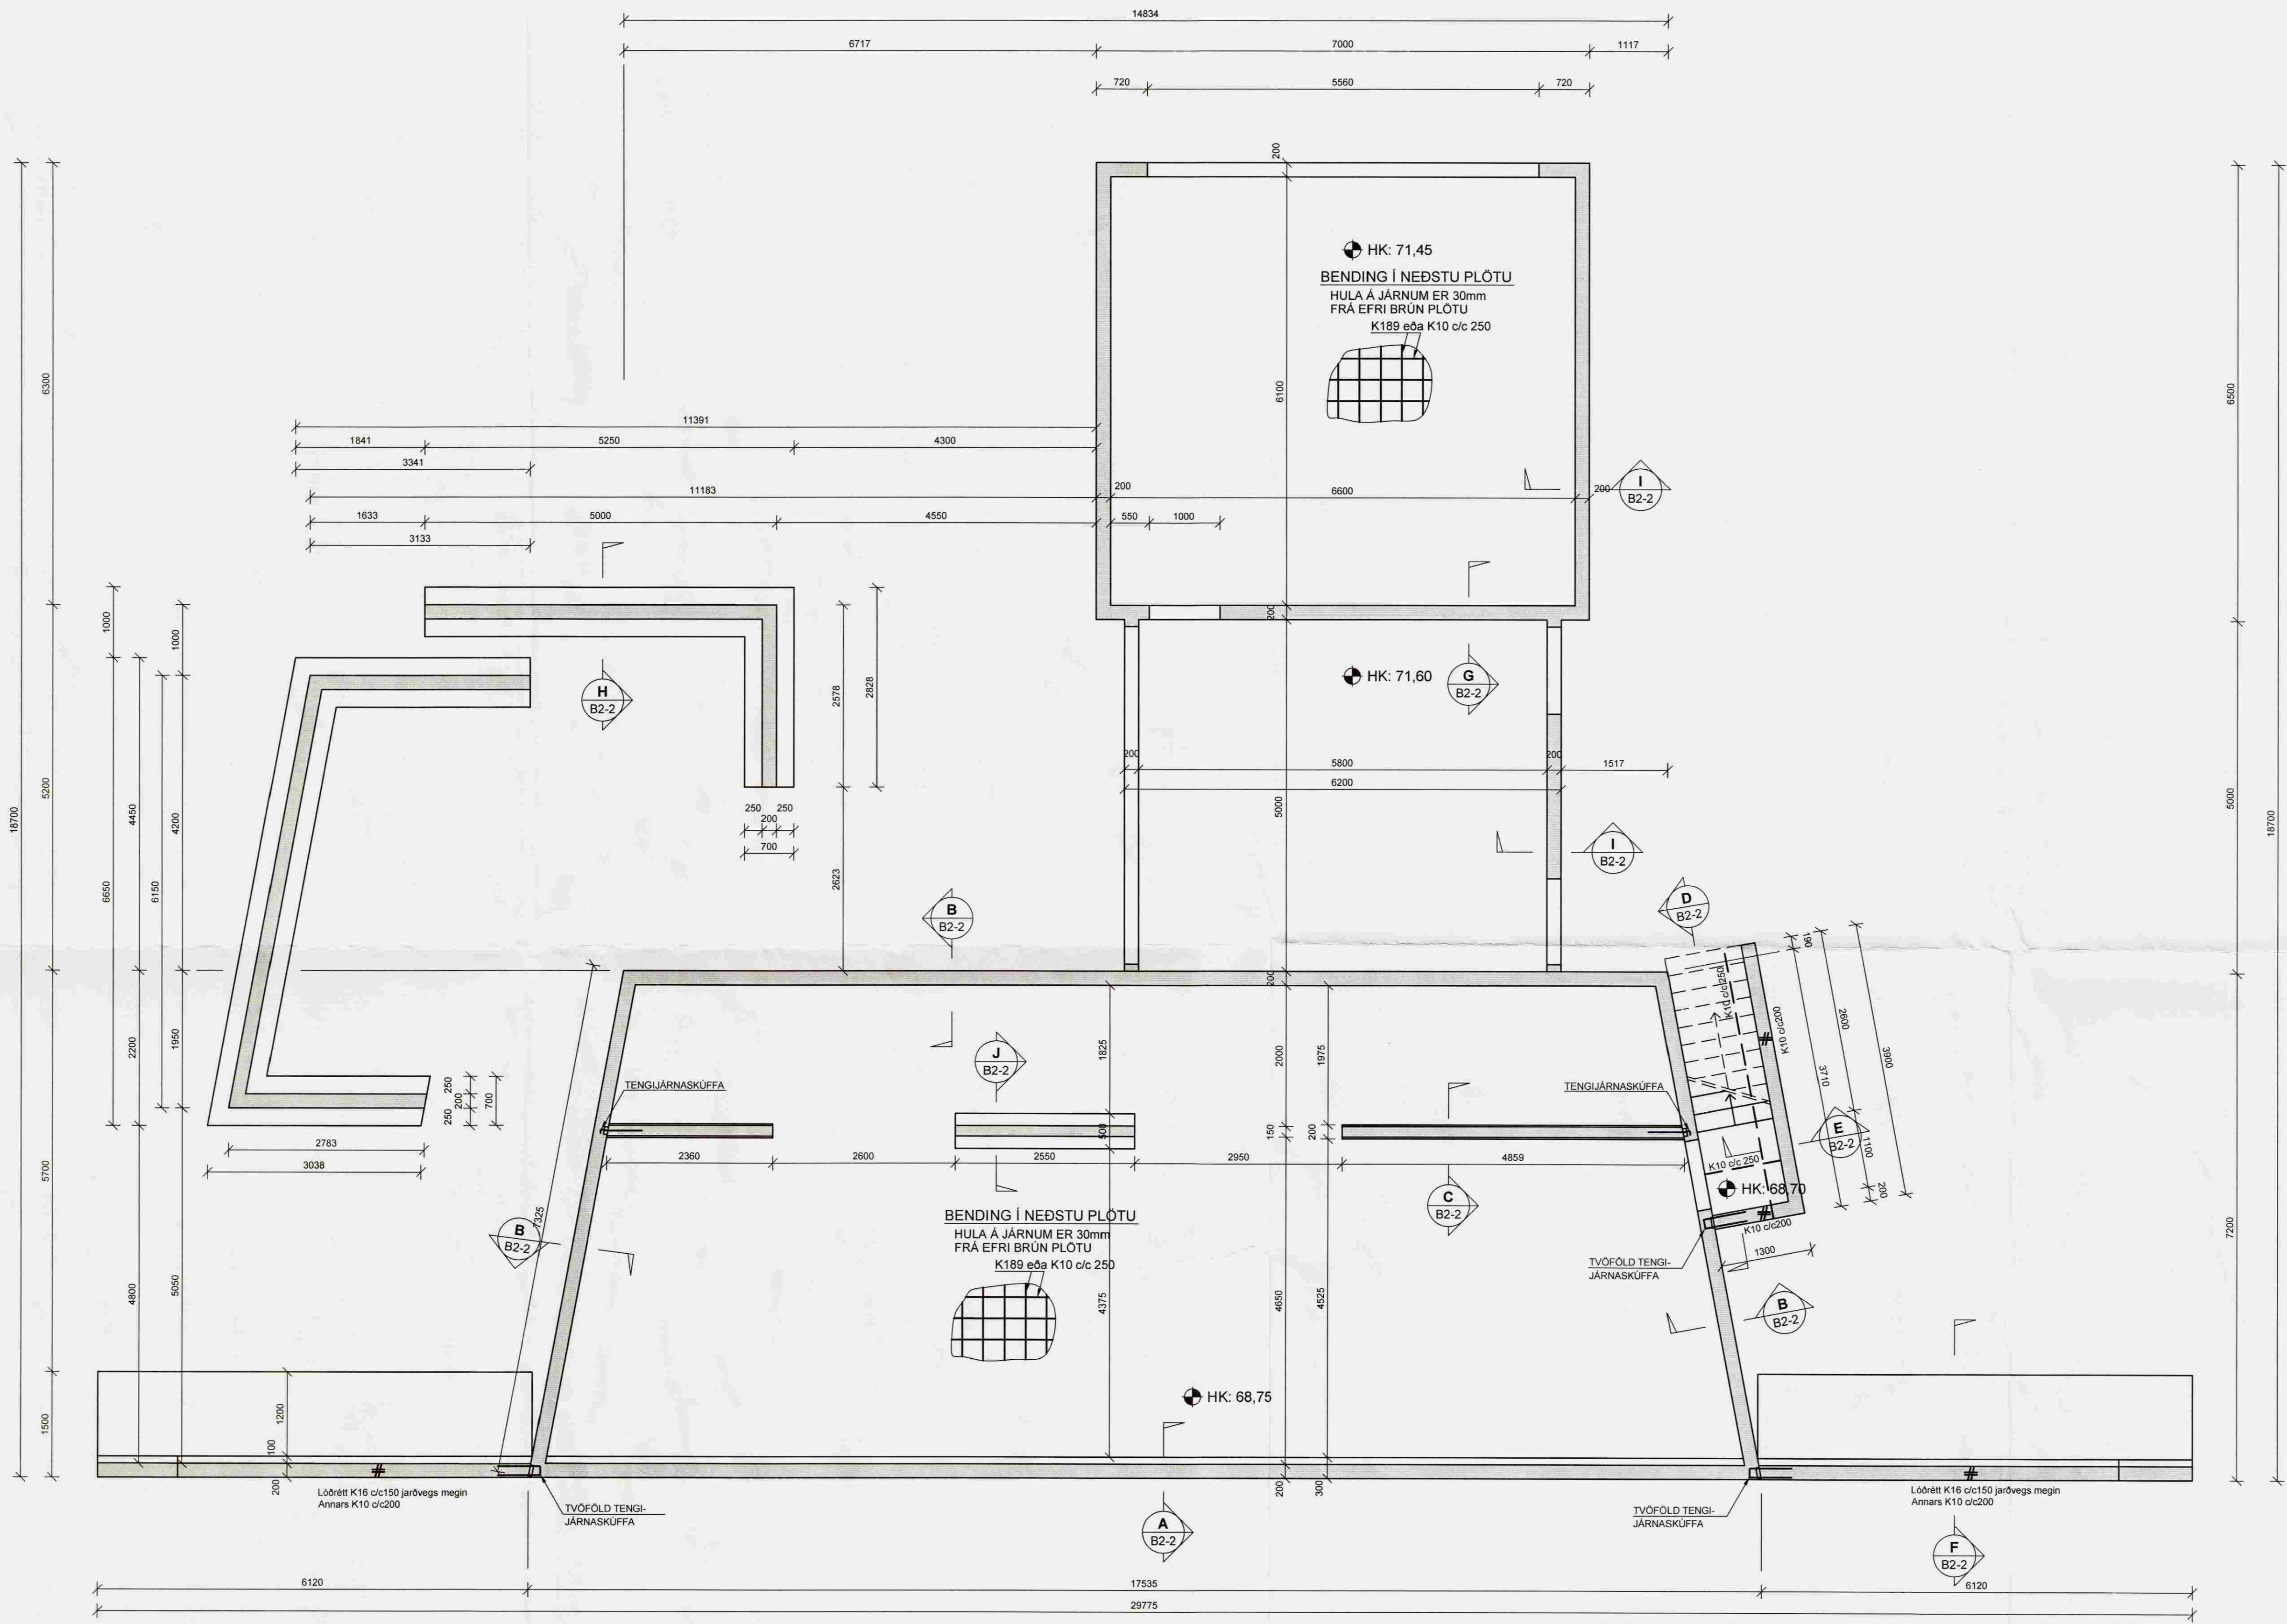

SKÝRINGAR

GRUNDUN
 Allan lífrænan jarðveg skal skipta út með ólífrænum jarðveg. Undirstöðujarðvegur: Undirstöður standa á þjappaðri malarfyllingu: E2 > 100 N/mm² og E2/E1 < 2,5

Undir botnplötu skal fylla með malarfyllingu og þjappa þannig að þjoppun verði samræmig við 98% standard proktor.
 Mesta álag grunn, á fyllingu: 0,4 MN/m²

Skyggð svæði tákna veggj fyrir ofan botnplötu.
 Málsetningar á hurðum og veggjum sjá teikningar arkitekts.

BENDING:

Tengjarn upp í kjallaraveggi standa minnst 700 mm upp úr undirstöðuklossa, sjá nánar í sniðum og sémyndum.
 Í alla 200mm veggenda og kringum öll op komi 2K16 bundinn í lykjur
 Í alla 150mm veggenda og kringum öll op komi 2K12 bundinn í lykjur
 Lykjur K10 c/c 500

EINANGRUNN:

Allt einangrunarplast undir íbúðum og sal skal vera 75mm.
 Kótar - sjá teikningu arkitekts
 HK = Steyptur gölf kóti

TILVÍSANIR:

Almennar skýringar: Sjá blað nr. 05846-B000
 Málsetningar á veggjum: Teikning arkitekts
 Göt í undirstöðu veggjum: Teikning lagnahönnuða

Undirstöður:

BROTÞOLSFLOKKUR STEYPU. C25

Stoðveggur og stigaveggur:

BROTÞOLSF. ÚTISTEYPU. C30

Útistigi og útiplata:

BROTÞOLSF. ÚTISTEYPU. C35

Útg. Dags. Skýring Hannað/Yfirfarið

VSB
 VERKFRÆÐISTOFA

BÆJARHRAUN 20 · 220 HAFNARFJORDUR · KENNIT. 710796-2899
 vsb@vsb.is · Sími 585 8600 · Fax 585 8610 · www.vsb.is

Áritun sérhönnuðar
 Björn Gústafsson Kt: 180550 4889
 Verkheli
AUSTURBYGGÐ 1
LAUGARÁSI
 Verkheli
 Burðarvirki
 Undirstöður
 Grunnmynd

Hannað	Teiknað	Yfirfarið	Kvarði	Síða
SPJ	SPJ	BG	1:50	/ A1
Dags.	Verkefni	Teikning	Útgáfa	
07.03.2007	05846	B2-1	-	

V:\2006\05846\05846-Auauaryggj\T\Sheet\B\05846-B1-1.dwg