



Samþykkt
 01 JULÍ 2008
 Byggingarfulltrúi úppveita Árnæsjuðu

KENNISNIÐ RÖR Í RÖR 1:10

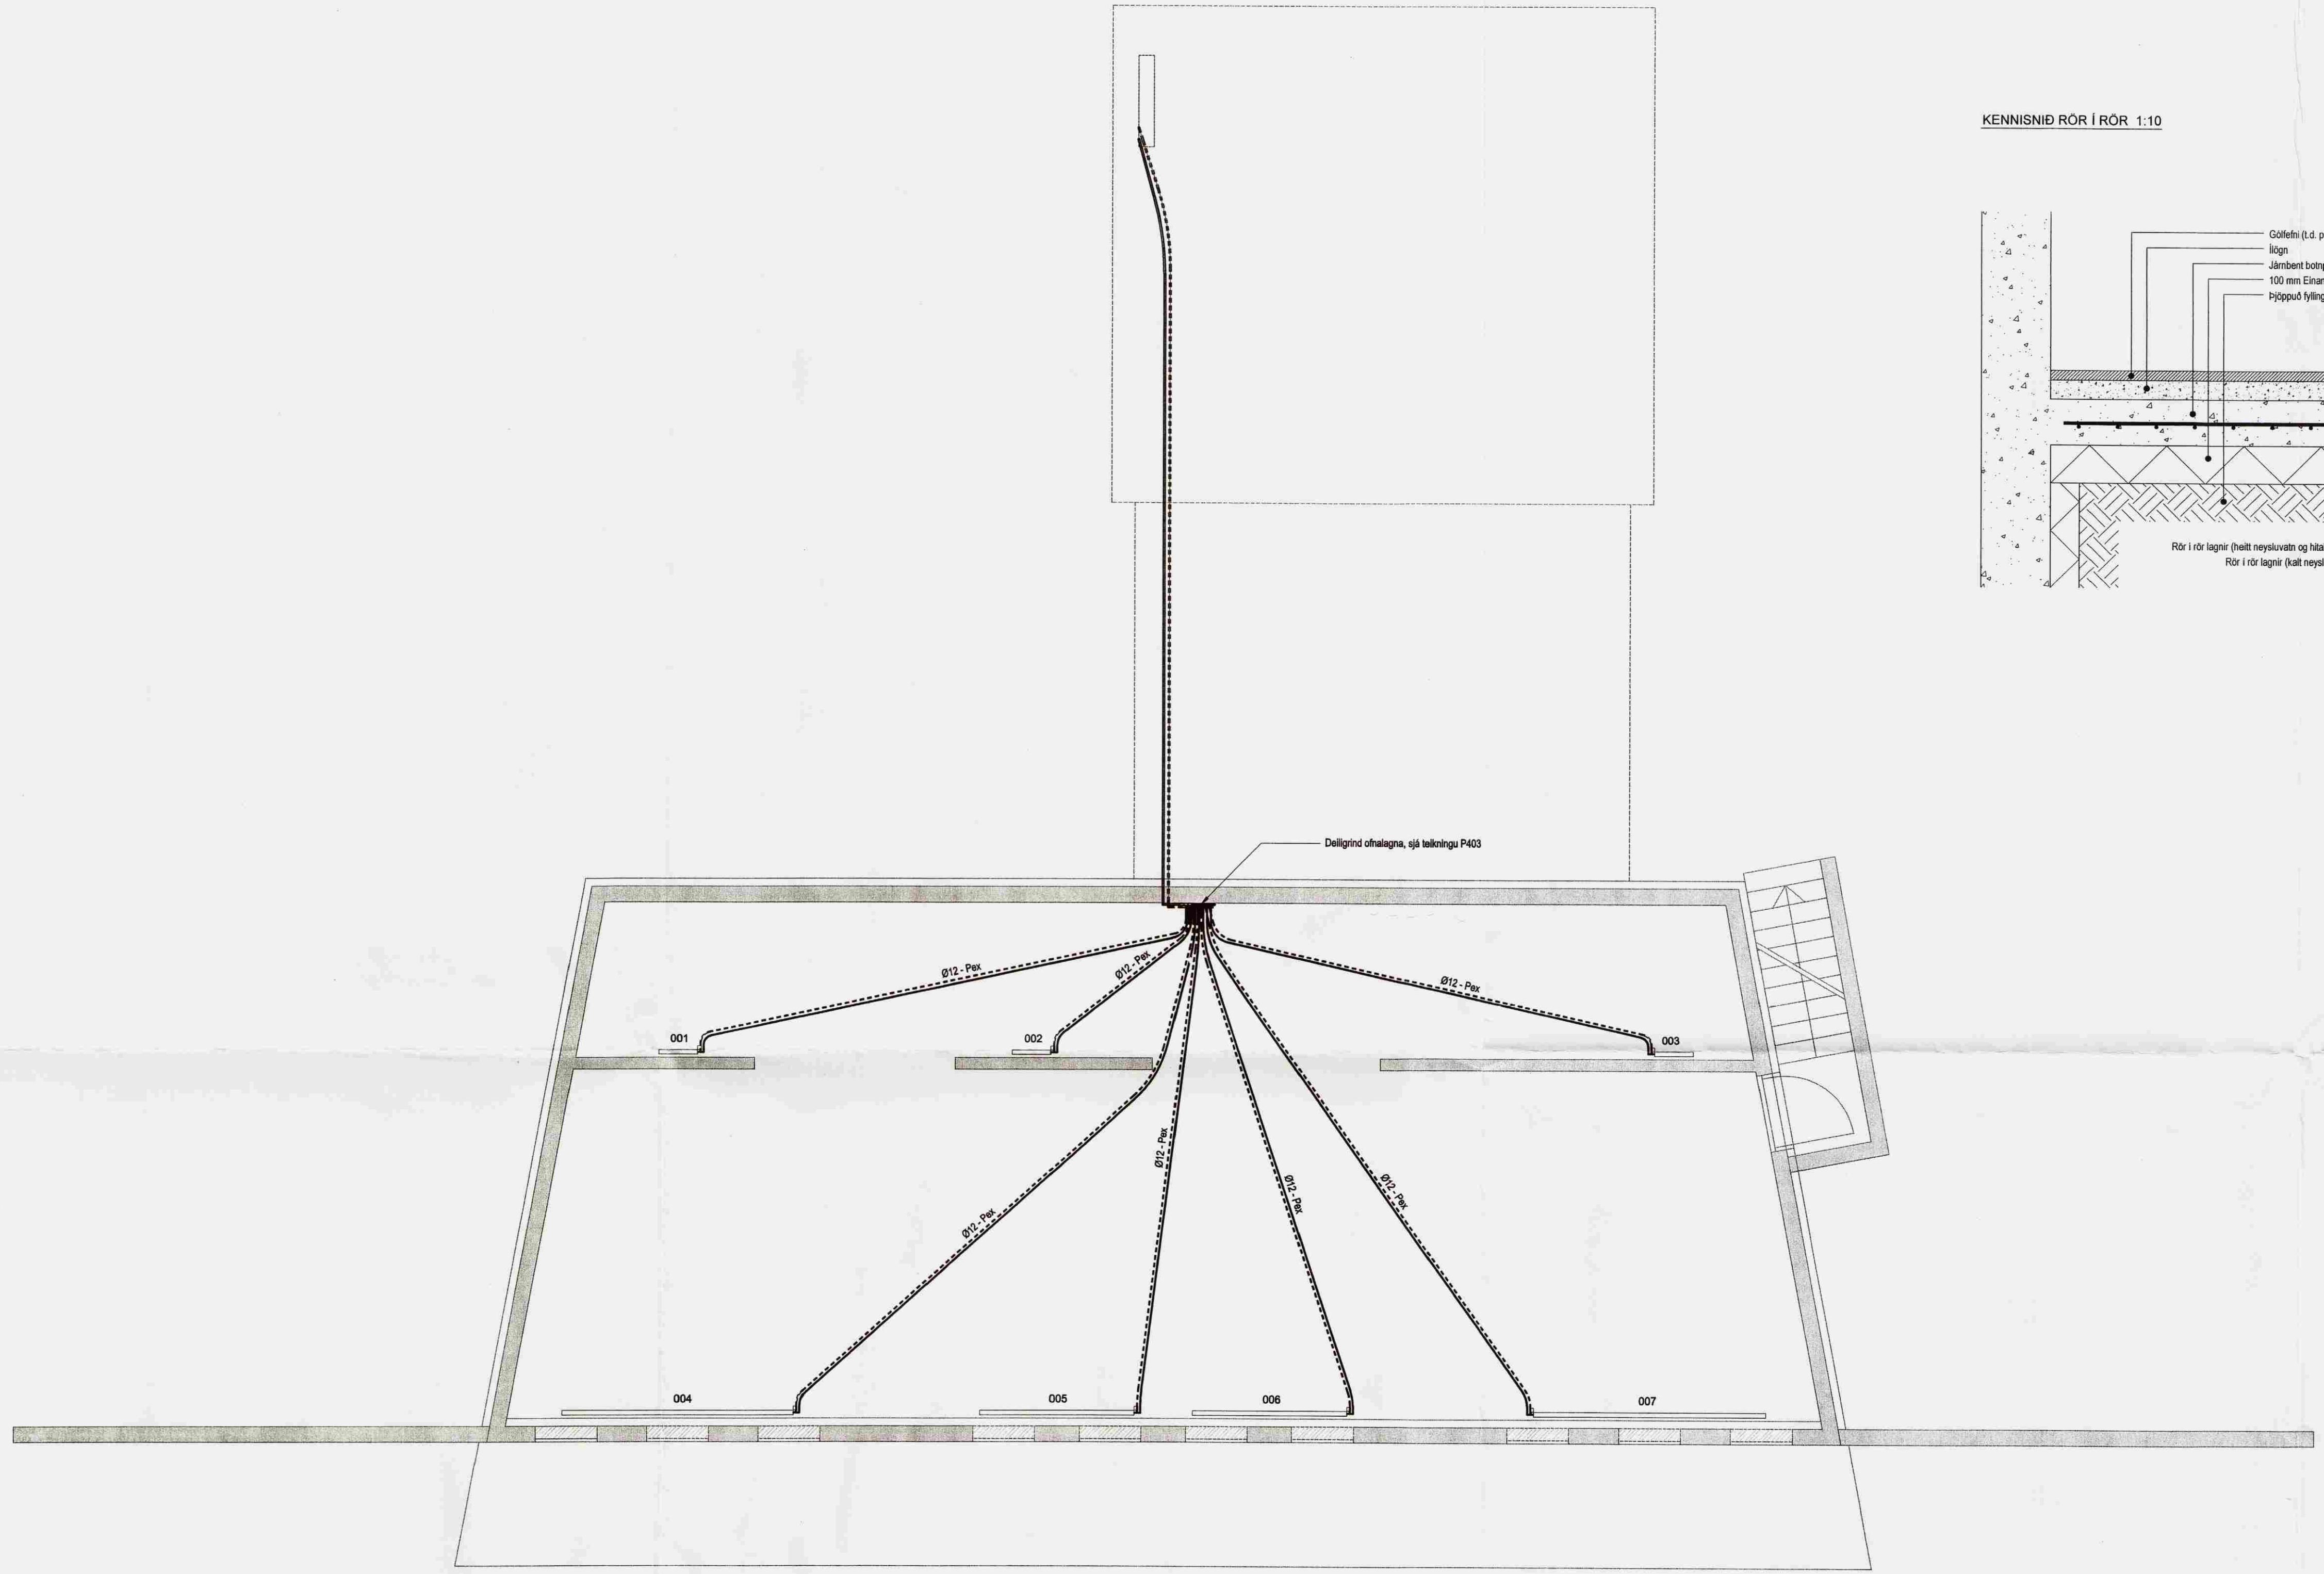

Útg. Dags. Skýring Hannað/Yfirfarð

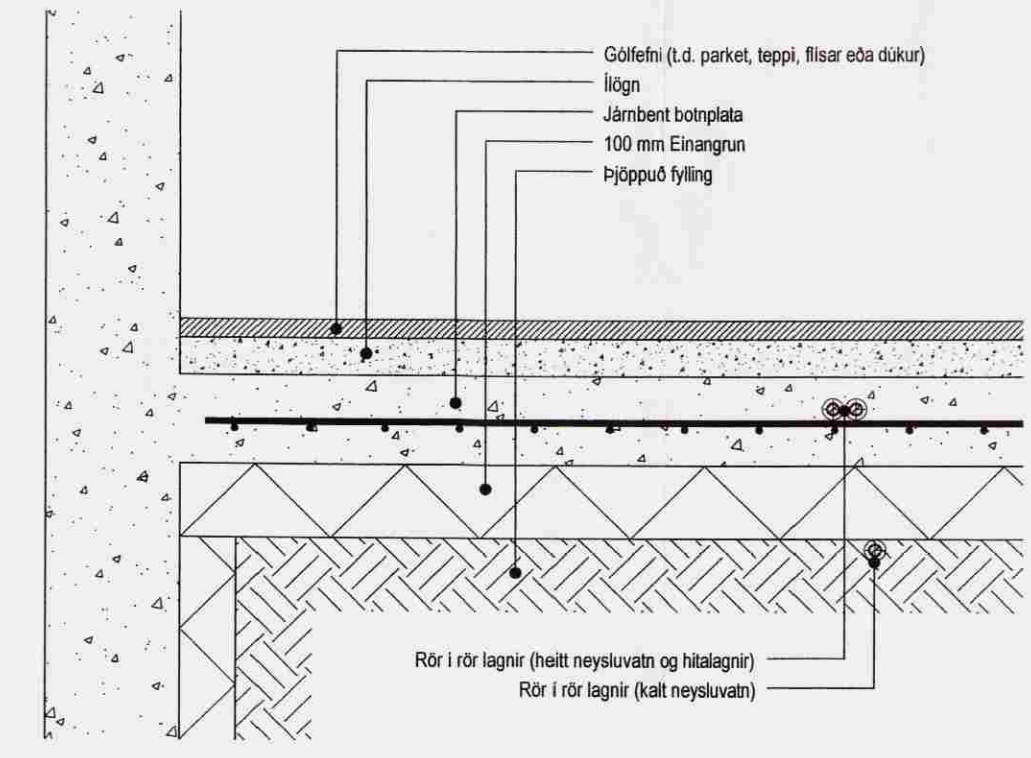

VERKFRÆÐISTOFA

BÆJARHRAUN 20 · 220 HAFNARFJÖRDUR · KENNIT. 710796-2899
 vsb@vsb.is · Sími 585 8600 · Fax 585 8610 · www.vsb.is

Ártun sérhönnuðar
 Sveinn Áki Sværissón, kt. 230855-5609

Verkefni
Austurbyggð 1
Laugarási

Verkhúti
Lagnir
Ofnalagnir, rör í rör kerfi
Grunnmynd kjallara og snið

Hannað	Teiknað	Yfirfarð	Kvarði	Síða
BS	BS	SÁS	1:50	/ A1
Dags:	Verkefni	Teikning	Utgáfa	
07.03.07	05846	P401	-	

V:\2005\05846\05846-Austurbyggð 1\Sheddi\U\05846-P401.dwg

Handwritten signature