
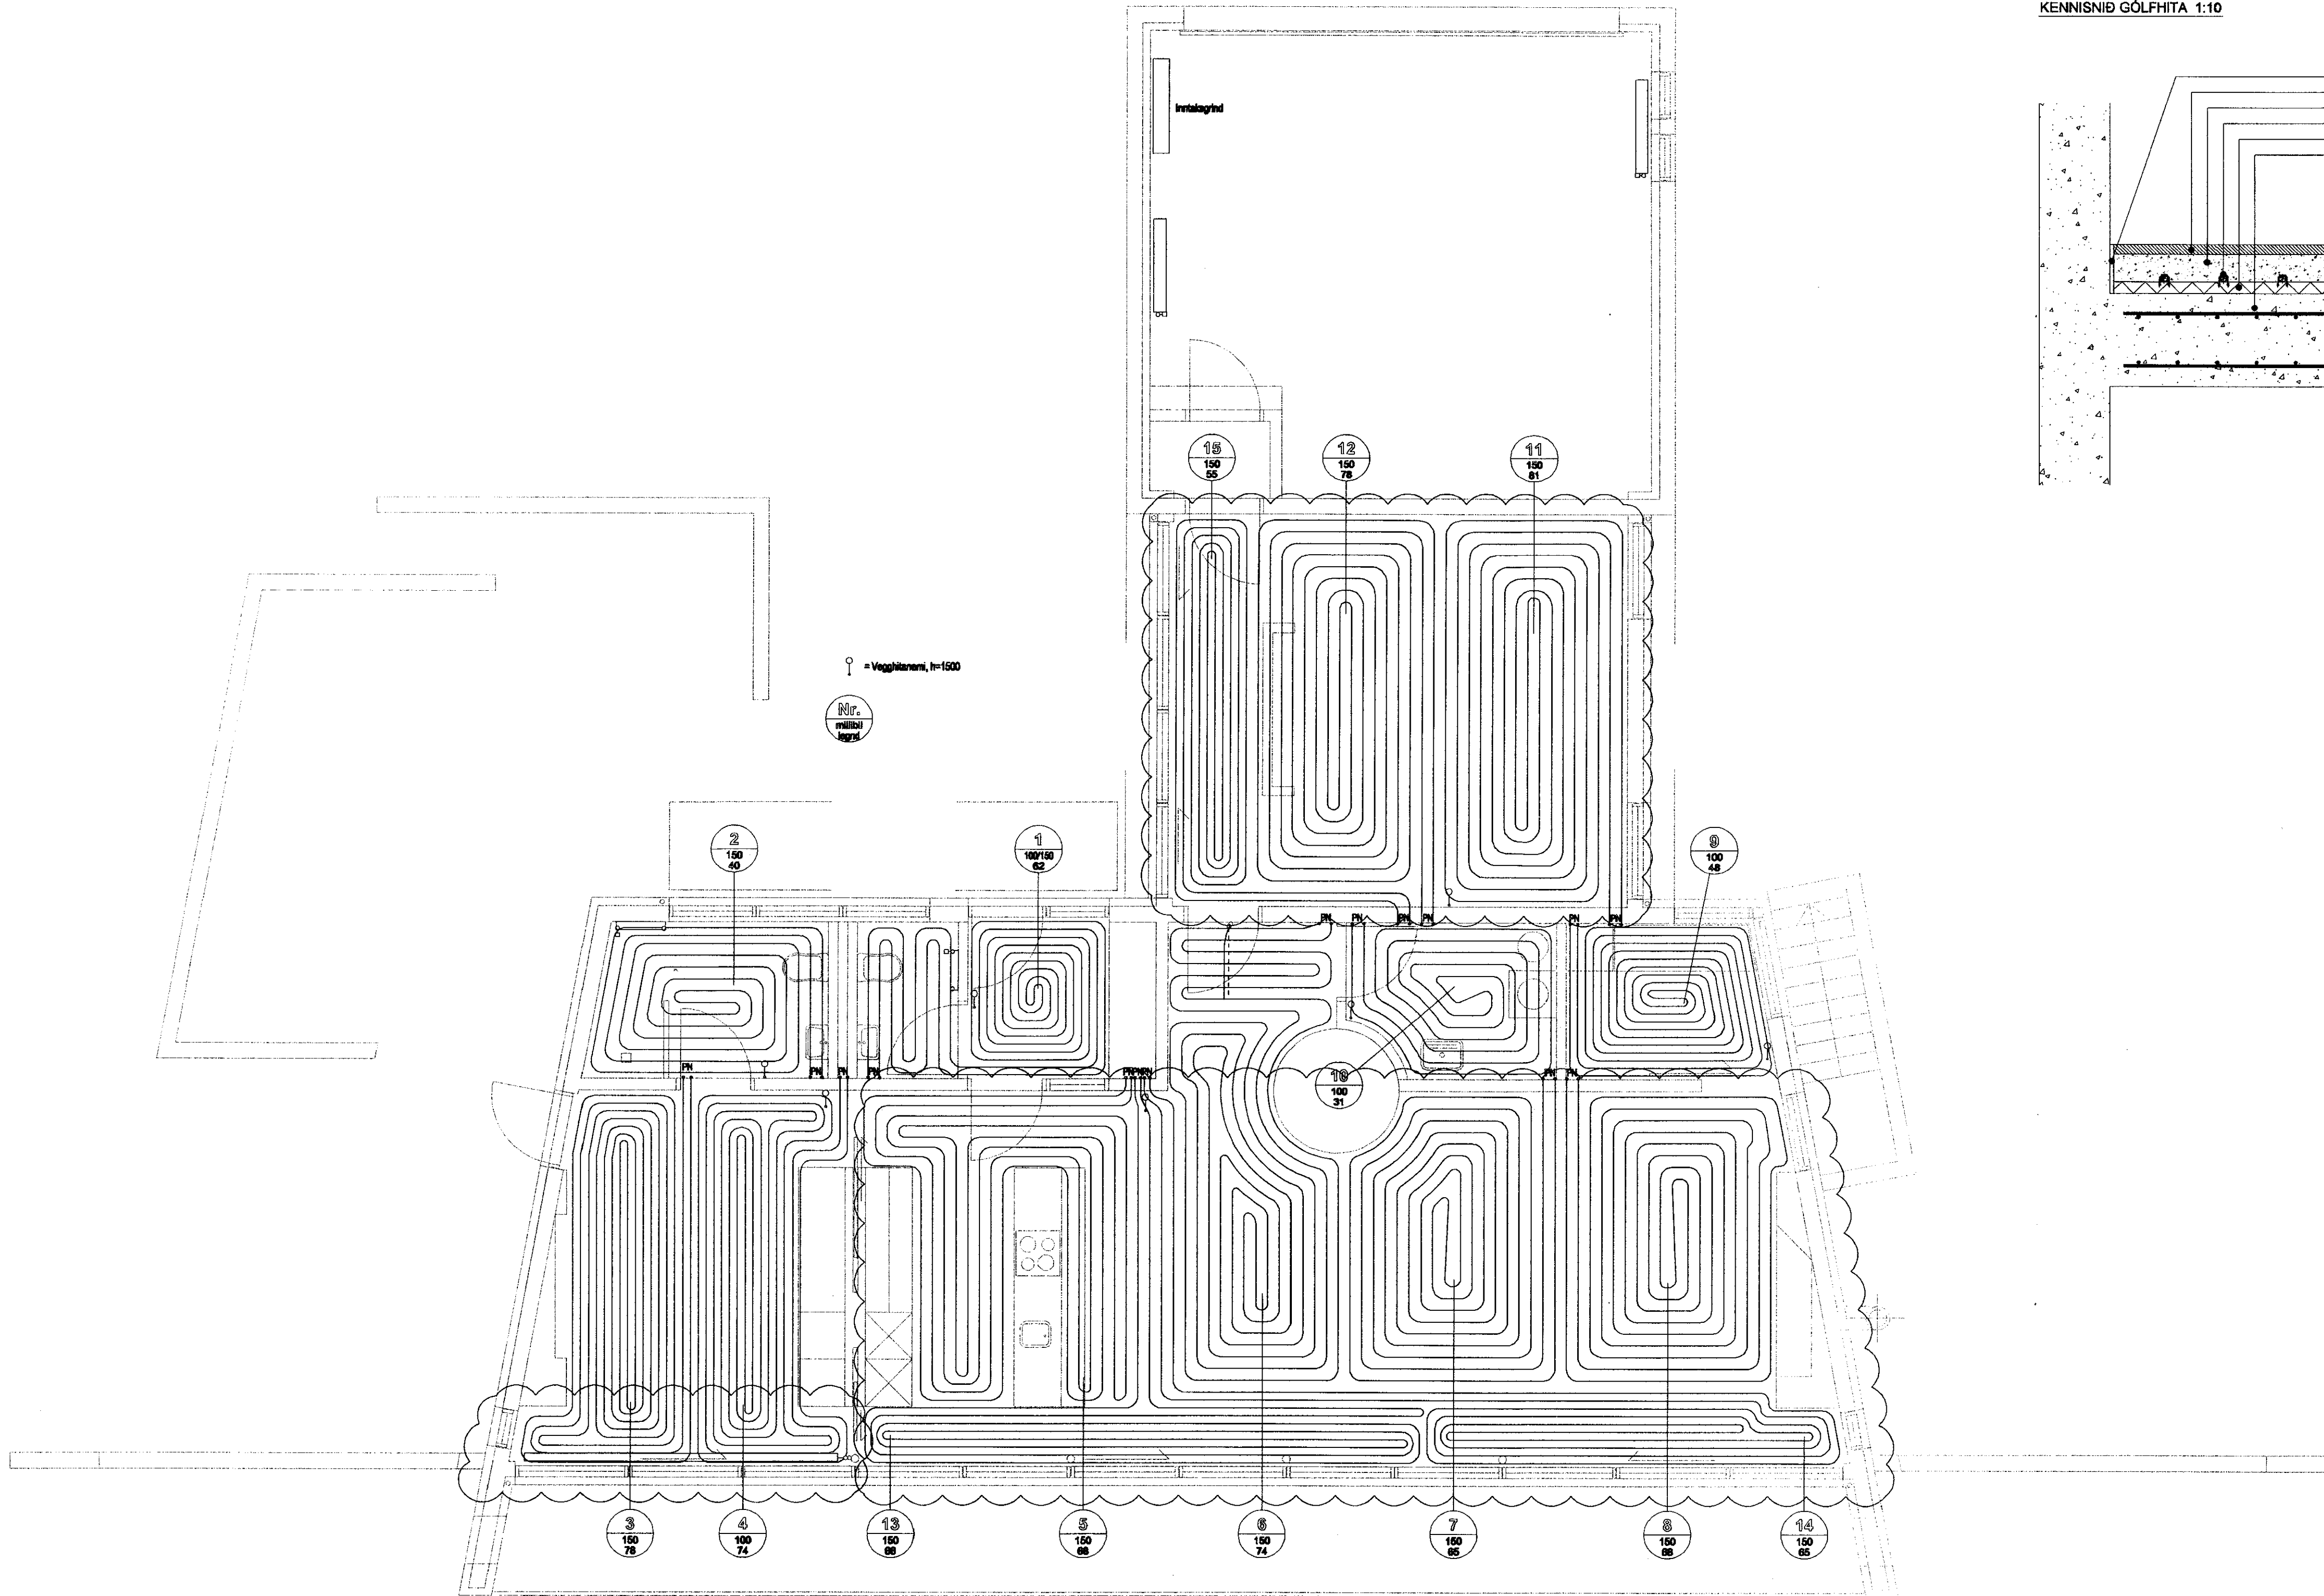


Handwritten signature: *Gösta Þorsteinsson*

KENNISNIÐ GÓLFHITA 1:10

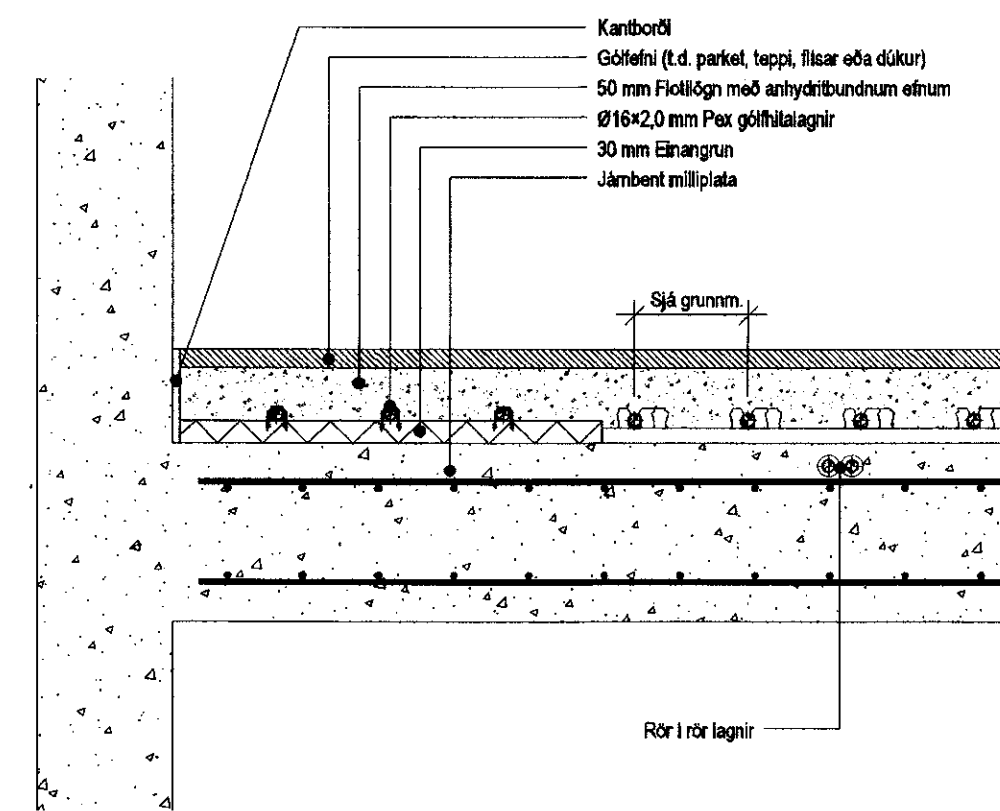

A 25.05.11 Gólfhitalaustum fjólgar og aðrar breytingar BS / SÁS  
Útg. Dags. Skýring Hannabryllurib

**VSB**

VERKFRÆÐISTOFA

BÆJARHRAUN 20 · 220 HAFNARFJÖRDUR · KENNIT. 710796-2899  
vab@vab.is · Sími 585 8600 · Fax 585 8610 · www.vsb.is

Artun séðitímabúar Sveinn Áki Sverrisson, kt. 230885-5909

Verkhúsi Austurbyggð 1 Laugarási

Verkhúsi Lagnir Gólfhitalagnir Grunnmynd 1. hæðar og snið

Hannab	Teiknað	Yfirfarð	Kvæði	Síða
BS	BS	SÁS	1:50	/ A1
Dags.	Verkefni	Teikning	Útgáfa	
07.03.07	05846	P402	A	

Handwritten signature: *Sigþórunn*

V:\2005\05\05846-austurbyggð 1\3\hannab\05846-P402.dwg