



Samþykkt
 01 JULÍ 2008
ak
 Byggingarfulltrúi uppsveta Árnassýslu

KENNISNIÐ GÓLFHITA 1:10

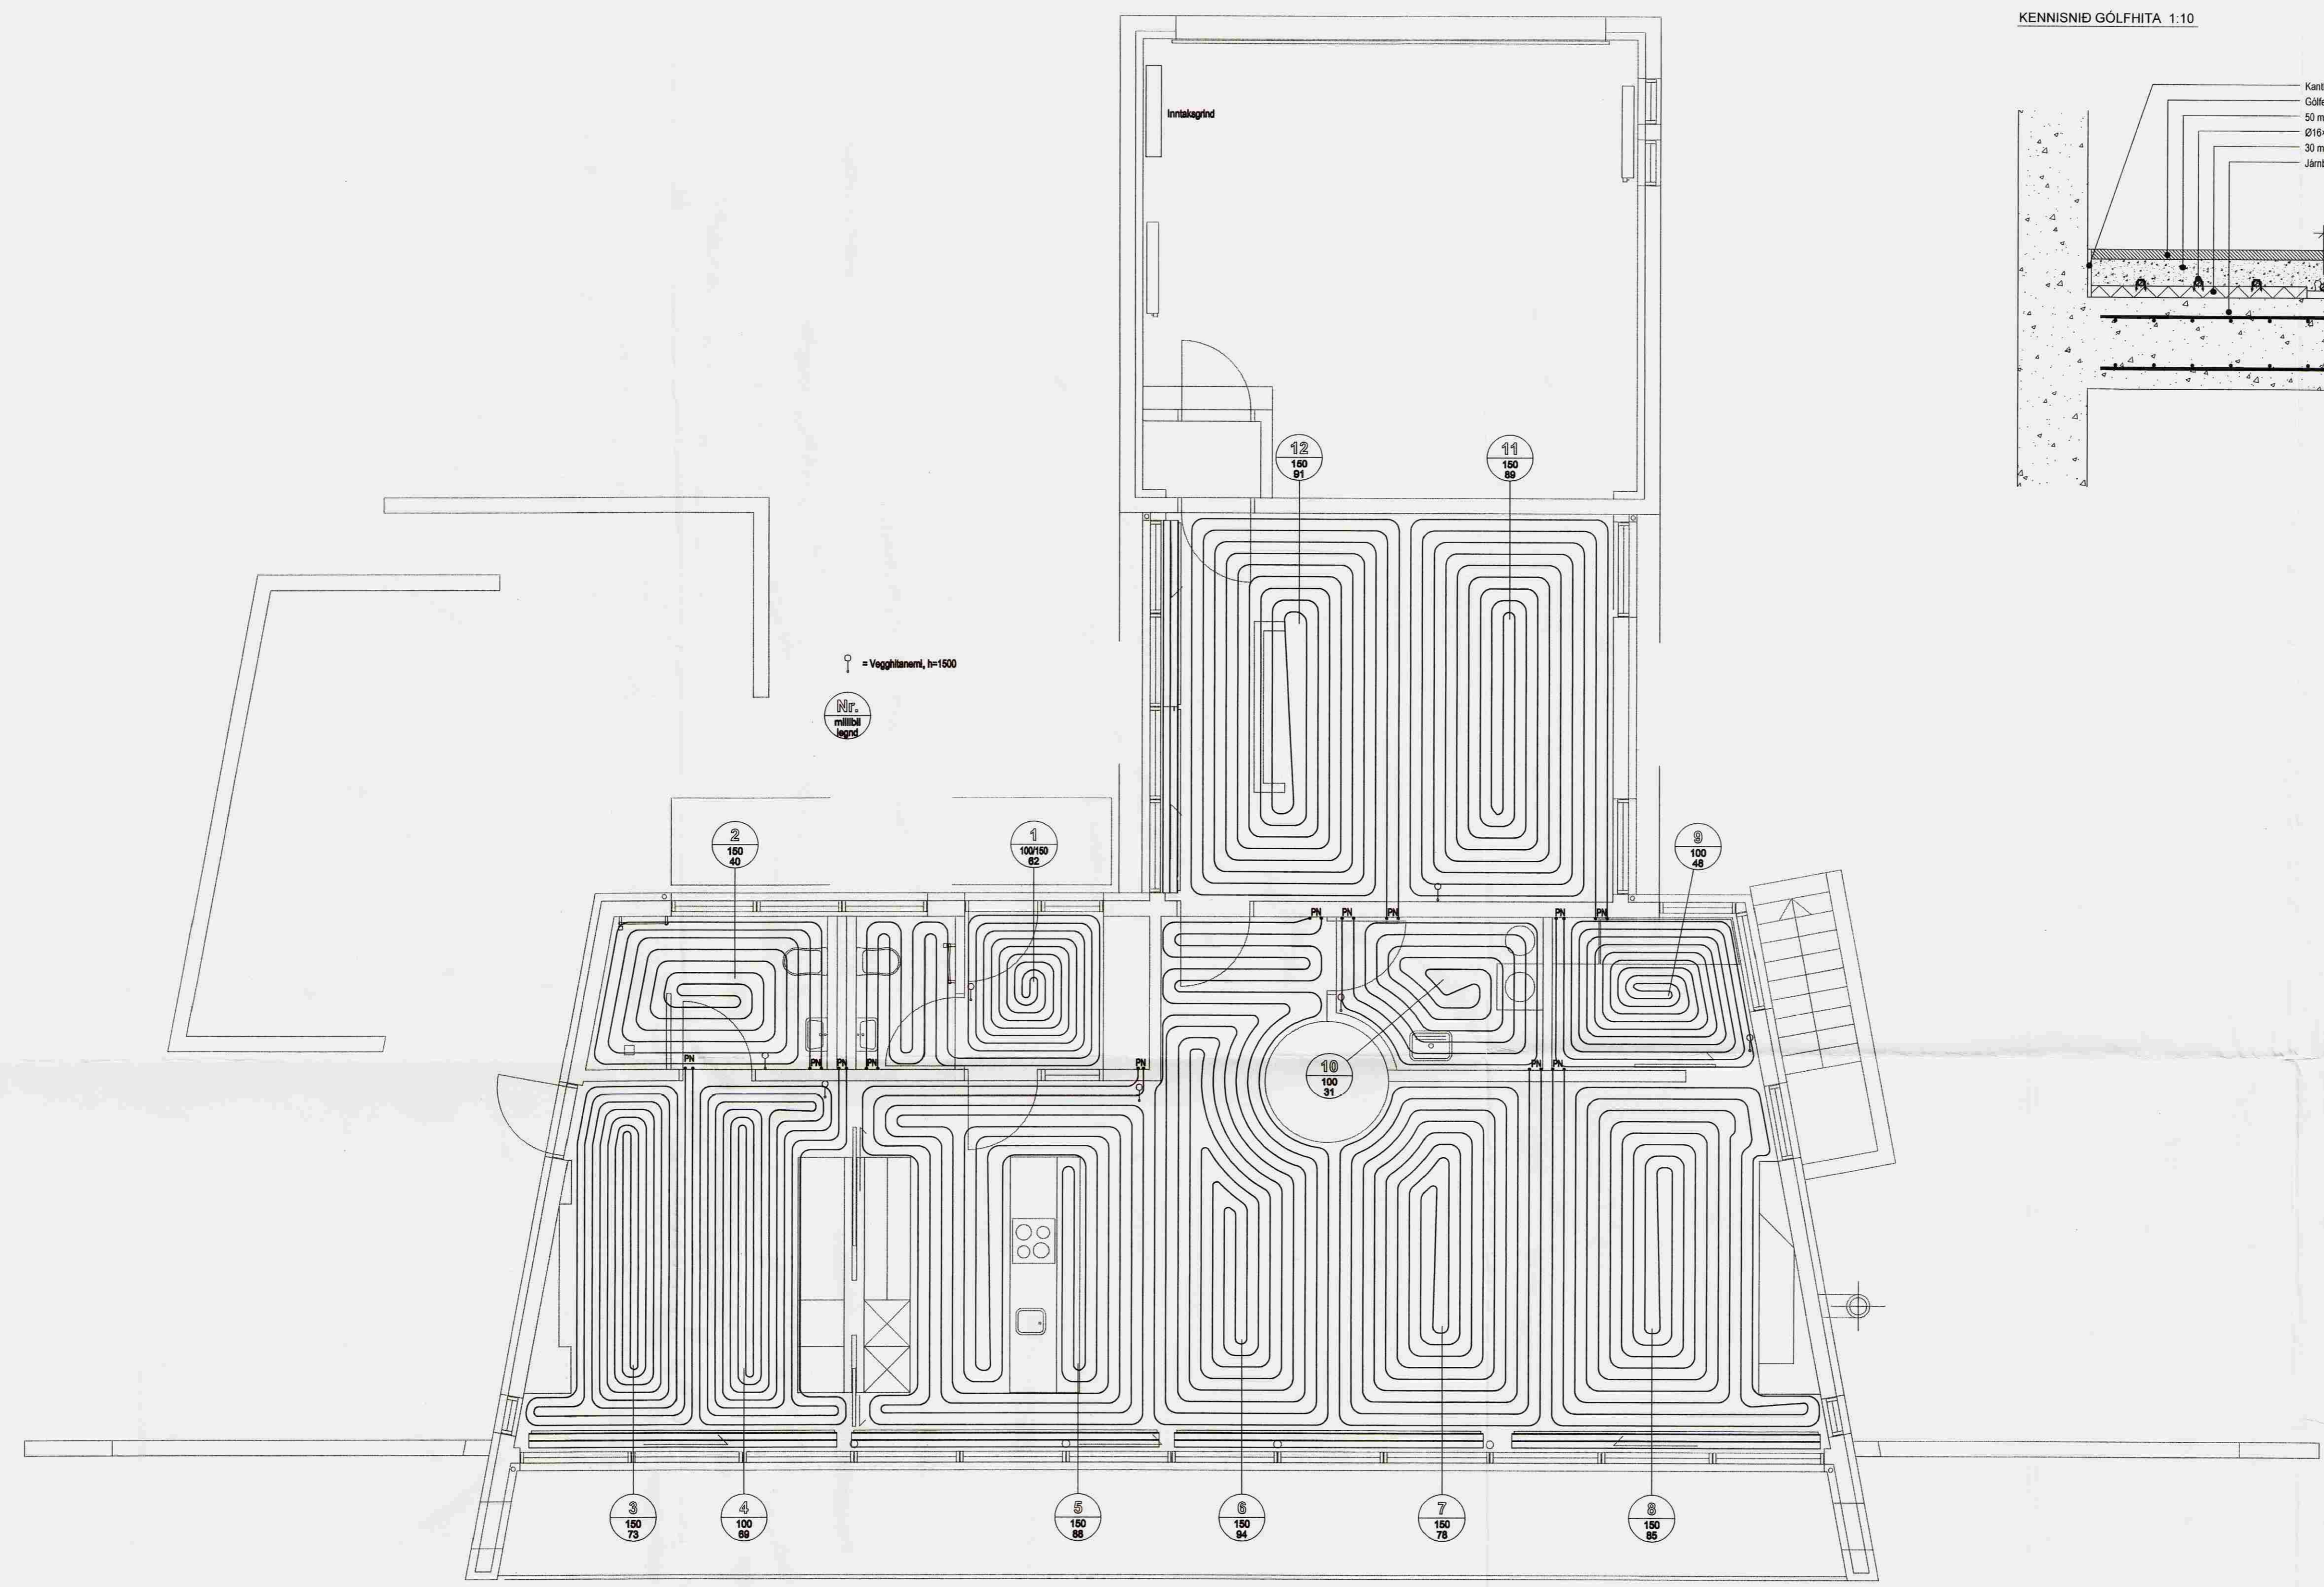

Útg. Dags. Skýring Hanna/Vírfirnið

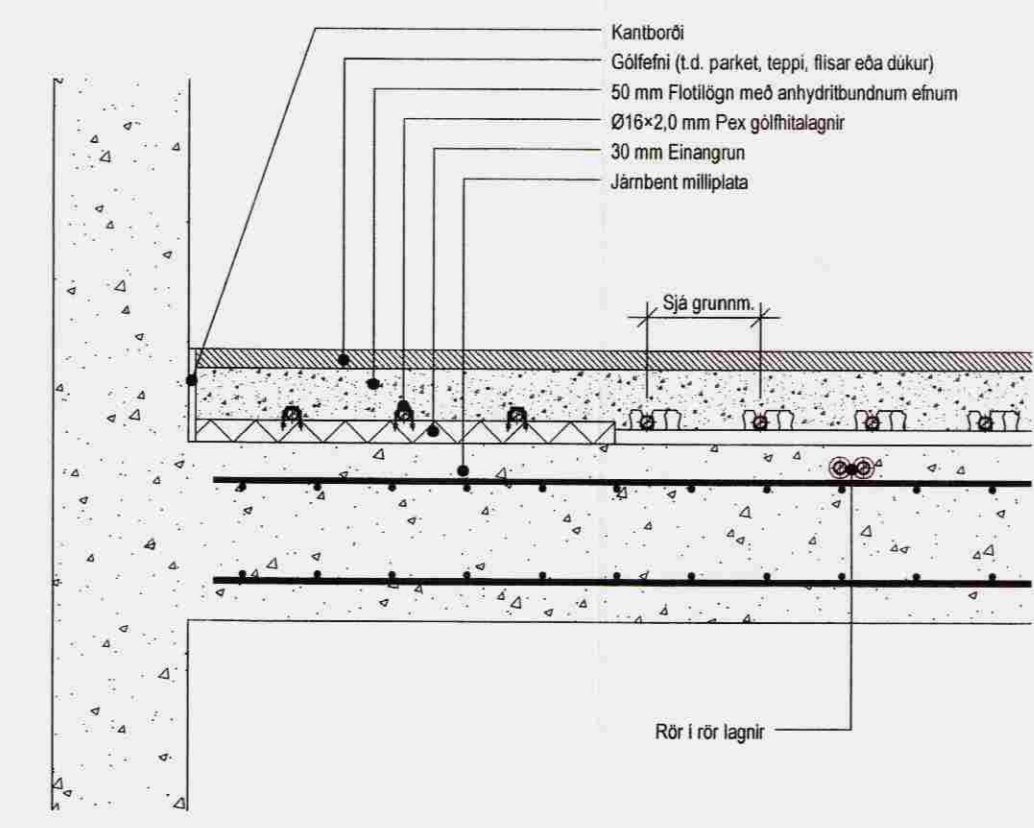

VERKFRÆÐISTOFA

BÆJARHRAUN 20 · 220 HAFNARFJÖRÐUR · KENNT: 710796-2899
 vsb@vsb.is · Sími 585 8600 · Fax 585 8610 · www.vsb.is

Áritun sérhönnuðar Sveinn Áki Sveinsson, kt. 230855-5609			
Verkhelli			
Austurbyggð 1 Laugarási			
Verkhuti			
Lagnir Gólfhitagagnir Grunnmynd 1. hæðar og snið			
Hannað BS	Teiknað BS	Yfirfarið SÁS	Kvarði 1:50 / A1
Dags. 07.03.07	Verkefni 05846	Teikning P402	Síða -

Handwritten signature

V:\2008\05846\05846-Austurbyggð 1\Sheet\A1\05846-P402.dwg