


MÓTTAK
 2011
Guðni Þóroddur

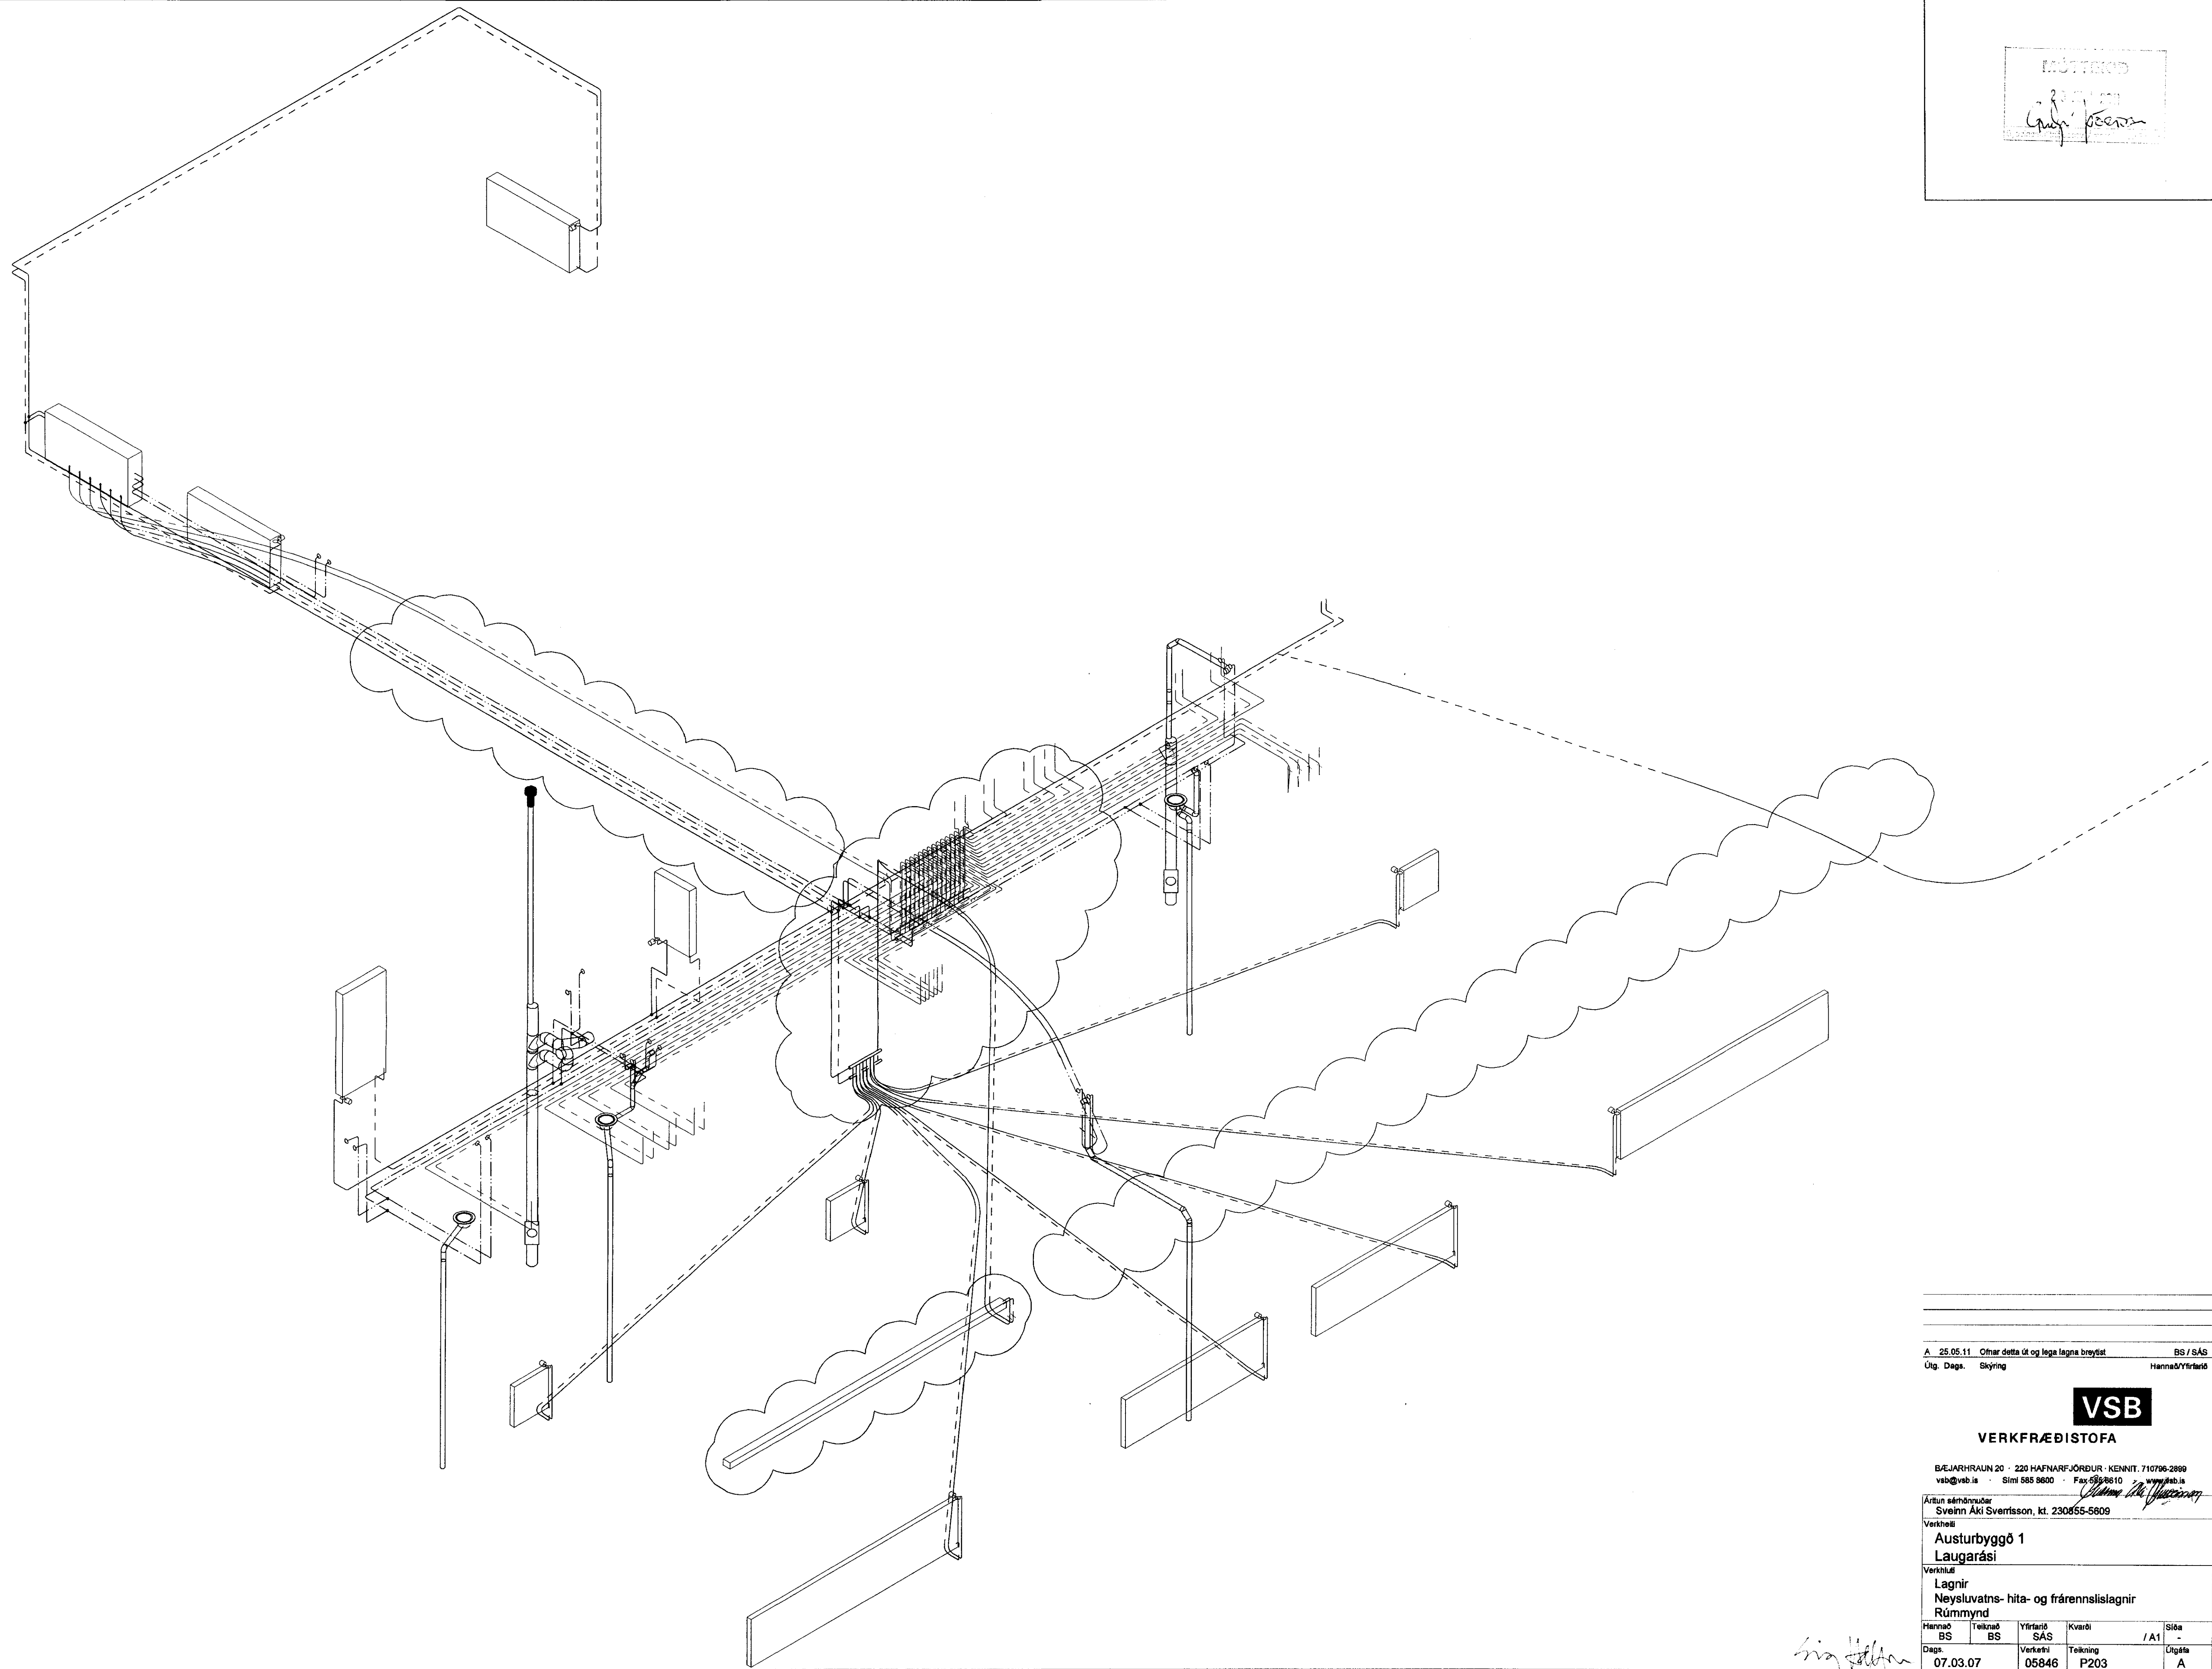

A 25.05.11 Öfnar detta út og lege lagna brúyst BS / SAS
 Útg. Daga. Skýring Hanneð/Yfirráð



VERKFRÆÐISTOFA

BÆJARHRAUN 20 · 220 HAFNARFJÖRDUR · KENNIT. 710796-2899
 vsb@vsb.is · Sími 585 9600 · Fax 595 8610 · www.vsb.is

Ártun sérhöfundur Sveinn Áki Sverrisson, kt. 230655-5609

Verkefni Austurbyggð 1 Laugarási

Verkið Lagnir Neysluvatns- hita- og frárennslislagnir Rúmmynd

Hannað	Telknað	Yfirráð	Kvarði	Síða
BS	BS	SAS		-
Daga:	Verkefni	Tekning	Útgáfa	
07.03.07	D5846	P203	A	

Guðni Þóroddur

V:\2008\05846\05846-Austurbyggð 1\Sveinn\A05846-P203.dwg