


Tækjalisti

- 01 Þrýstimminkari, 0,4L/s við 2-6 bar
- 02 Þrýstjafnari, kv=1,0
- 03 Strengloki DN15
- 04 Slaufuloki, kv=1,0
- 05 Strengloki DN10
- 06 Vatnshitastýrður loki, kv=0,63, stillisvið 10-40 C
- 07 Strengloki DN15
- 08 Mótorkloki, kv=0,63
- 09 Dæla, 0,3L/s - 4,0mVs
- 10 Stjórnstöð, t.d. Danfoss ECL 200
- 11 Mótorkloki
- 12 Herbergishitanemi, tengist mótorklokum (11)
- 13 Úthitaneqir, tengist stjórnstöð (10)
- 14 Varmaskiptir, 25kW - hitav. 55/25°C - frostl. 30/20°C
- 15 Dæla, 0,6 L/s - 4 mVs
- 16 Þensluker, 12L

Húsvéitugrind

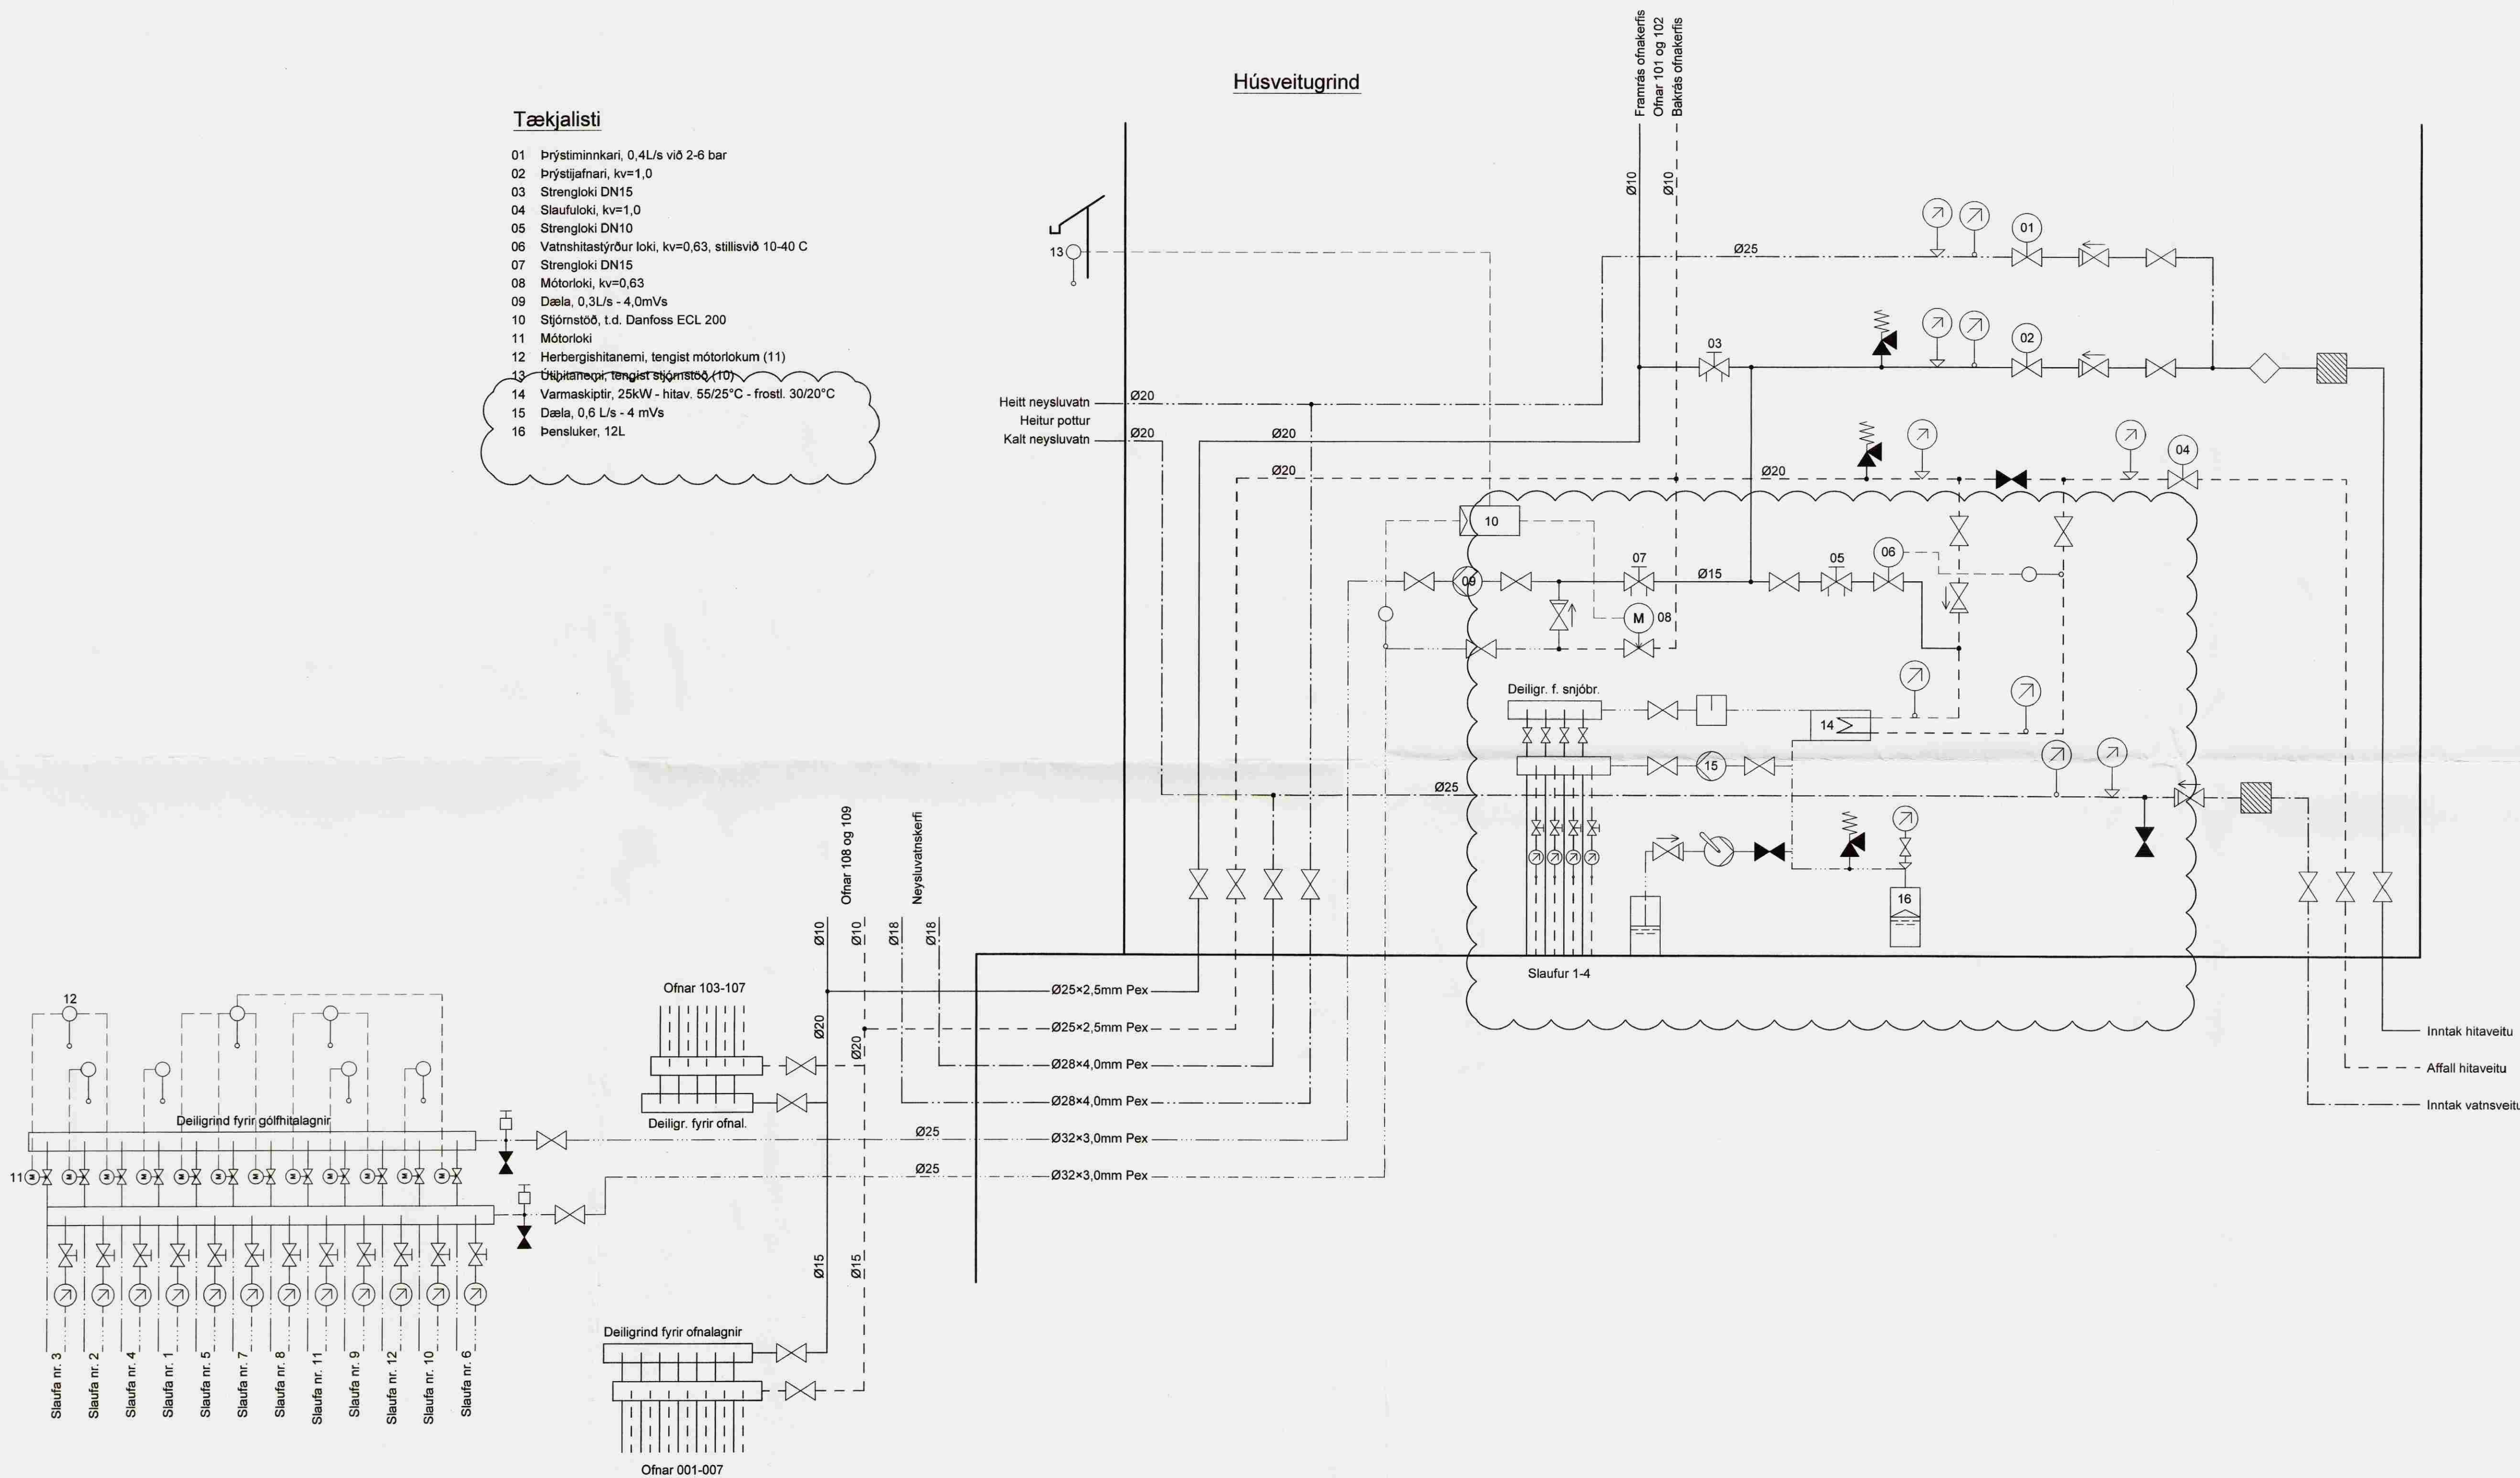

A 18.04.07 Bætt við snjóbræðslukerfi og tækjalista breytt BS / SAS
Útg. Dags. Skýring Hannab/Yfirfarð



VERKFRÆÐISTOFA

BÆJARHRAUN 20 · 220 HAFNARFJÖRDUR · KENNIT. 710796-2899
vst@vst.is · Sími 585 8600 · Fax 585 8618 · www.vst.is

Artíðni efnihöfundur Sveinn Aki Sverrisson, kt. 230855-5609 Verkhelti

Austurbyggð 1 Laugarási

Verkhelti Lagnir Kerfismynd og Tækjalisti

Hannað BS	Teknað BS	Yfirfarð SAS	Kvarði	Síða / A1	Síða -
Dags 07.03.07	Verkefni 05846	Tekning P403	Útgáfa	A	