
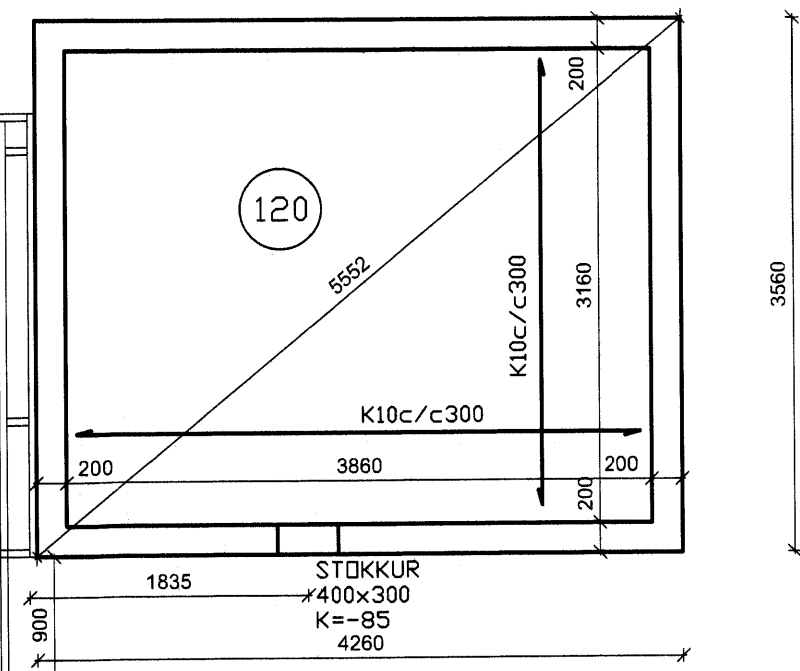


UNDIRSTÖÐUR GRUNNMYND M.K. 1/50

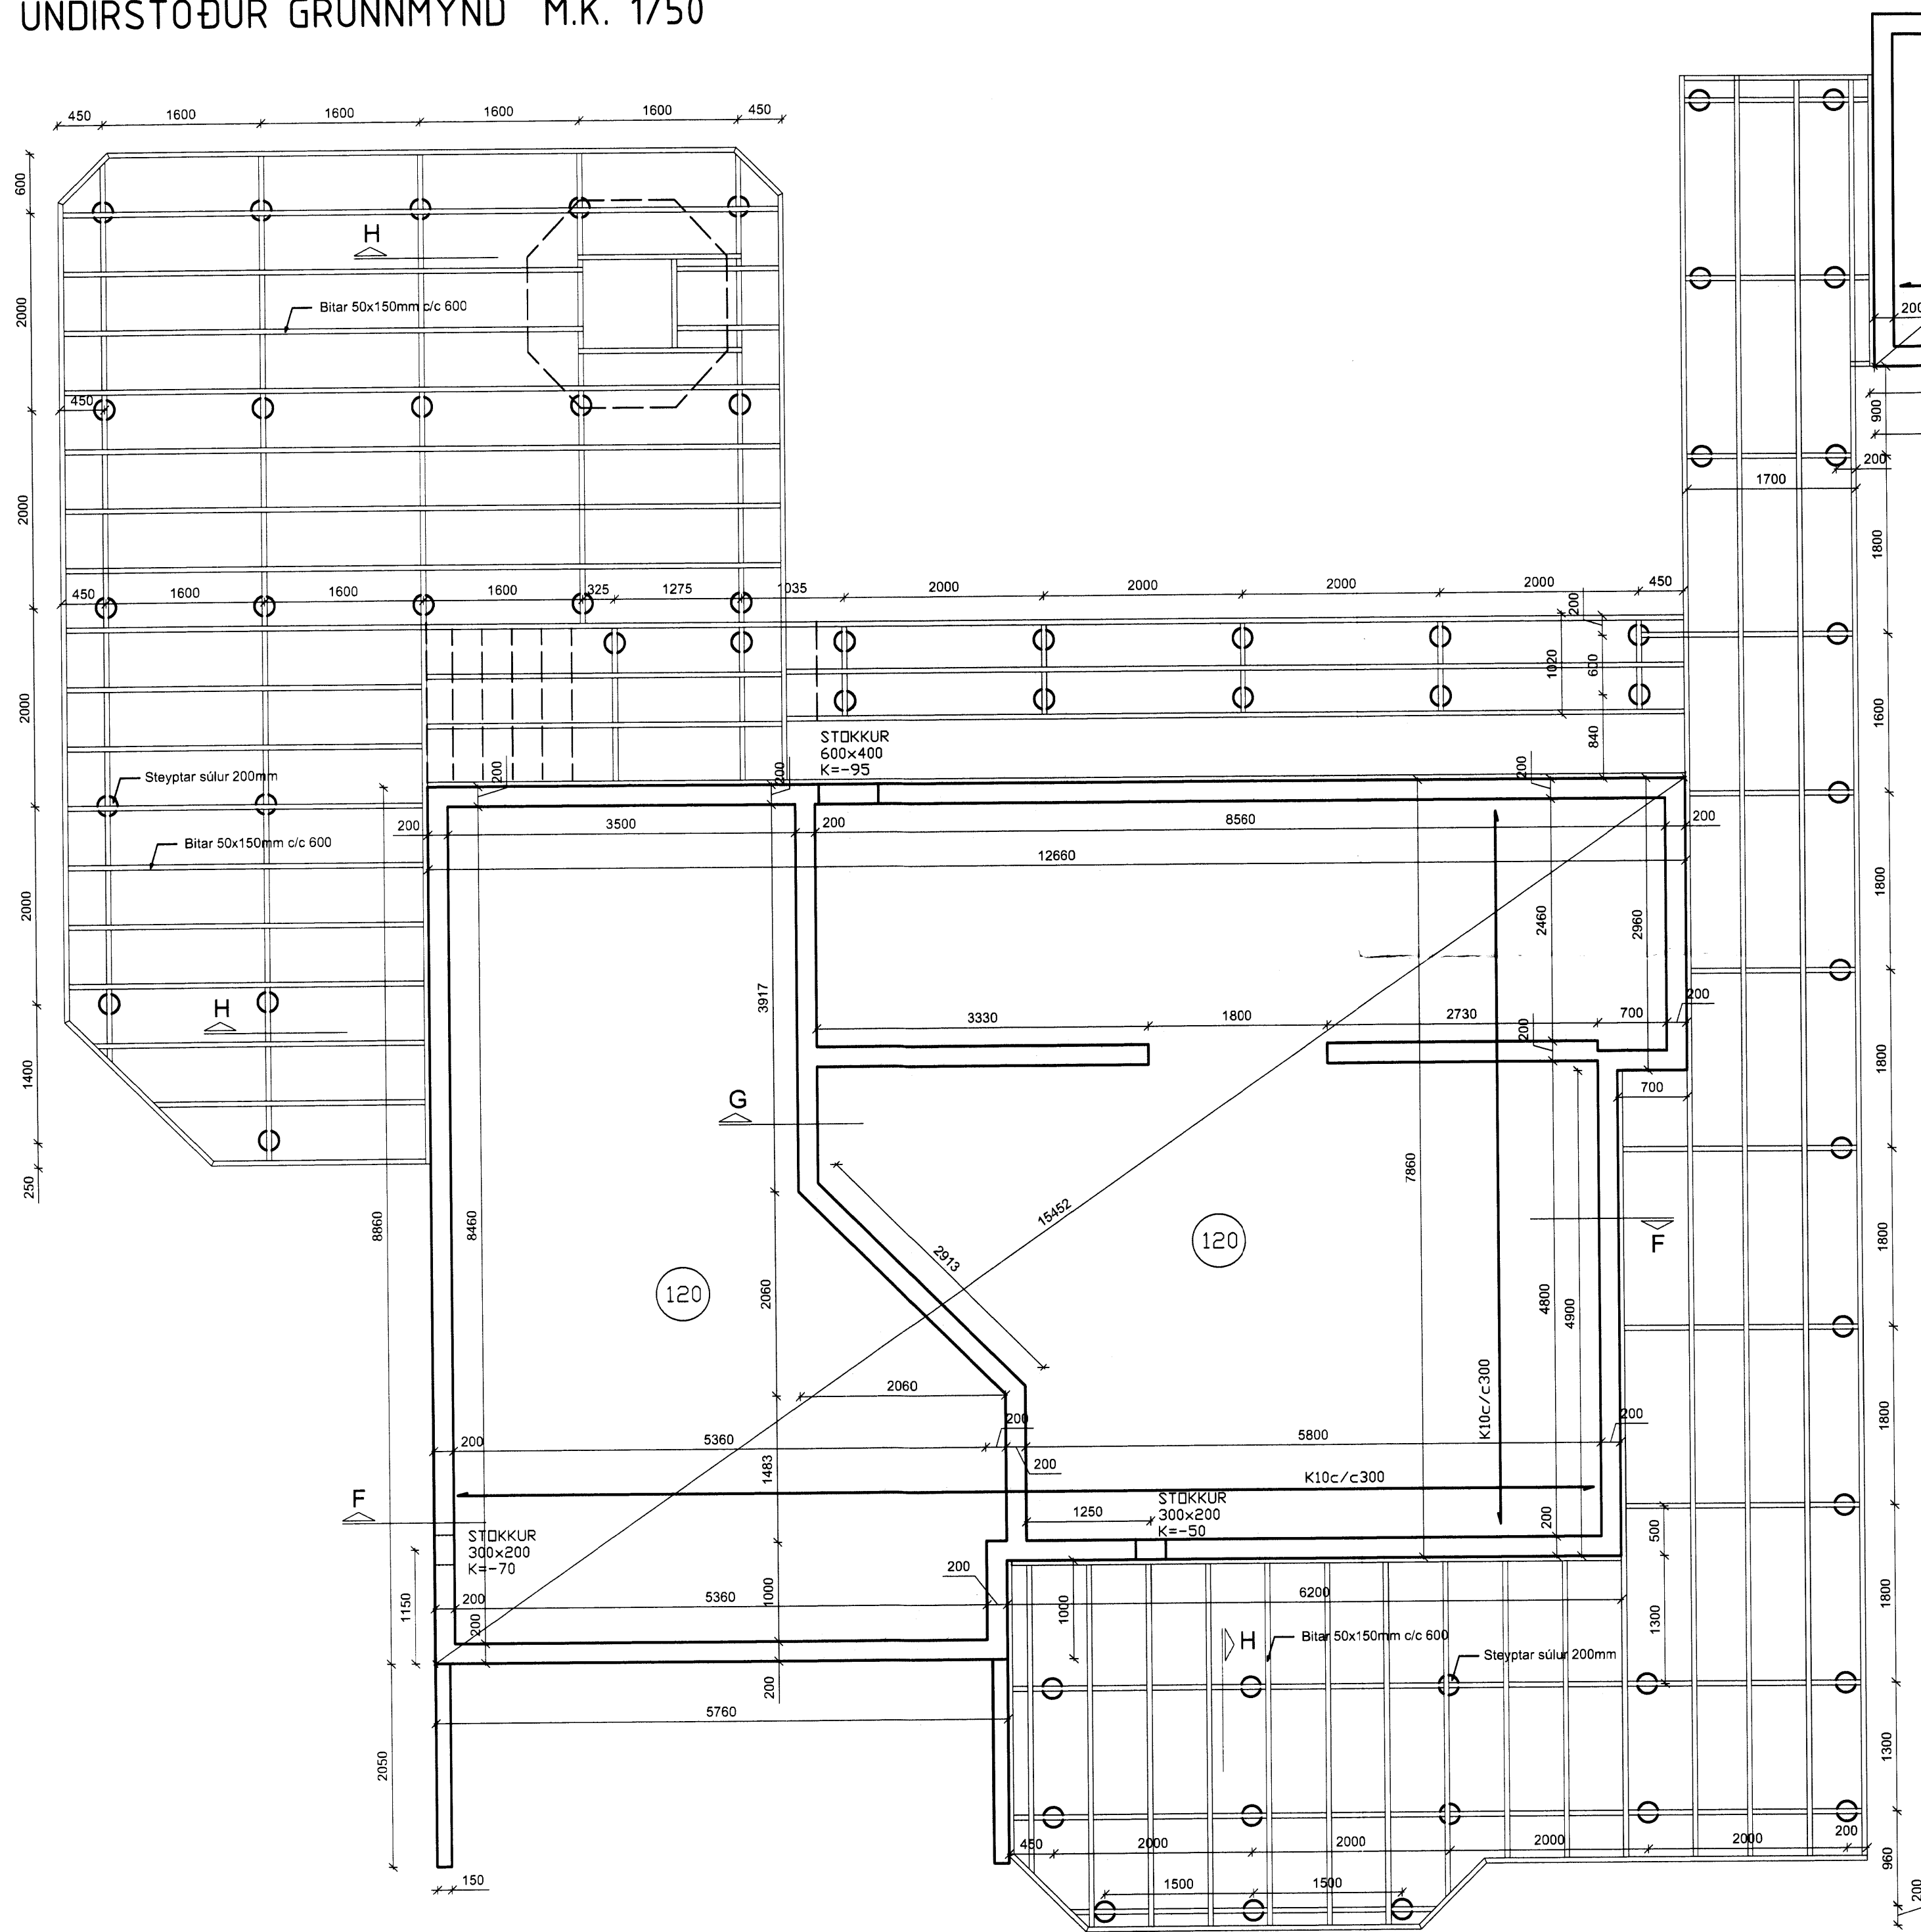

MÖTTEKID  
17.08.2012

SKÝRINGAR

Grafa skal fyrir sökklum niður á klöpp. Allt lífrænt efni skal fjarlægt úr grunni. Fyllingarefni innan í og umhverfis sökkla skal vera frostfritt efni og þjappað í mest 300 mm lögum og bleytt. Fyllingarefni og þjöppun skal uppfylla kröfur ÍST 15. Álagforsendur: Mesta reiknað álag frá sökklum er 0,06 MN/m<sup>2</sup>. Járngrind botnplötu og sökkla sé K10c/c300. Efst og neðst í sökkla komi 2K12 Steypugæði C-25. Allar festingar skulu vera heitgalvanhúðaðar.

**hagtækni** tæknipjónusta Refsholti 7, Skorradal sími 861 7252

VERK Birkibraut 7, Biskupstungum VERK NR. 333

TEKNIÐ Sumarhús Undirstöður og botnplata Grunnmynd 1/50 TEKNI NR. 201

DAGS. 2. okt. 2012 BREVTT. Ingólfur Margeirsson 070252-3099 SAMP. *Ingólfur Margeirsson*