


Samþykkt  
 08 JÚLÍ 2008  
*Halgrímur Kjartansson*  
 Byggingarfulltrúi upplýsinga- og áætlunarmáttaksráðs

ÚTPRENTAD: 5.8.2008 16:48:48  
 SÍÐAST VISTAD: 3.8.2008 09:55:47

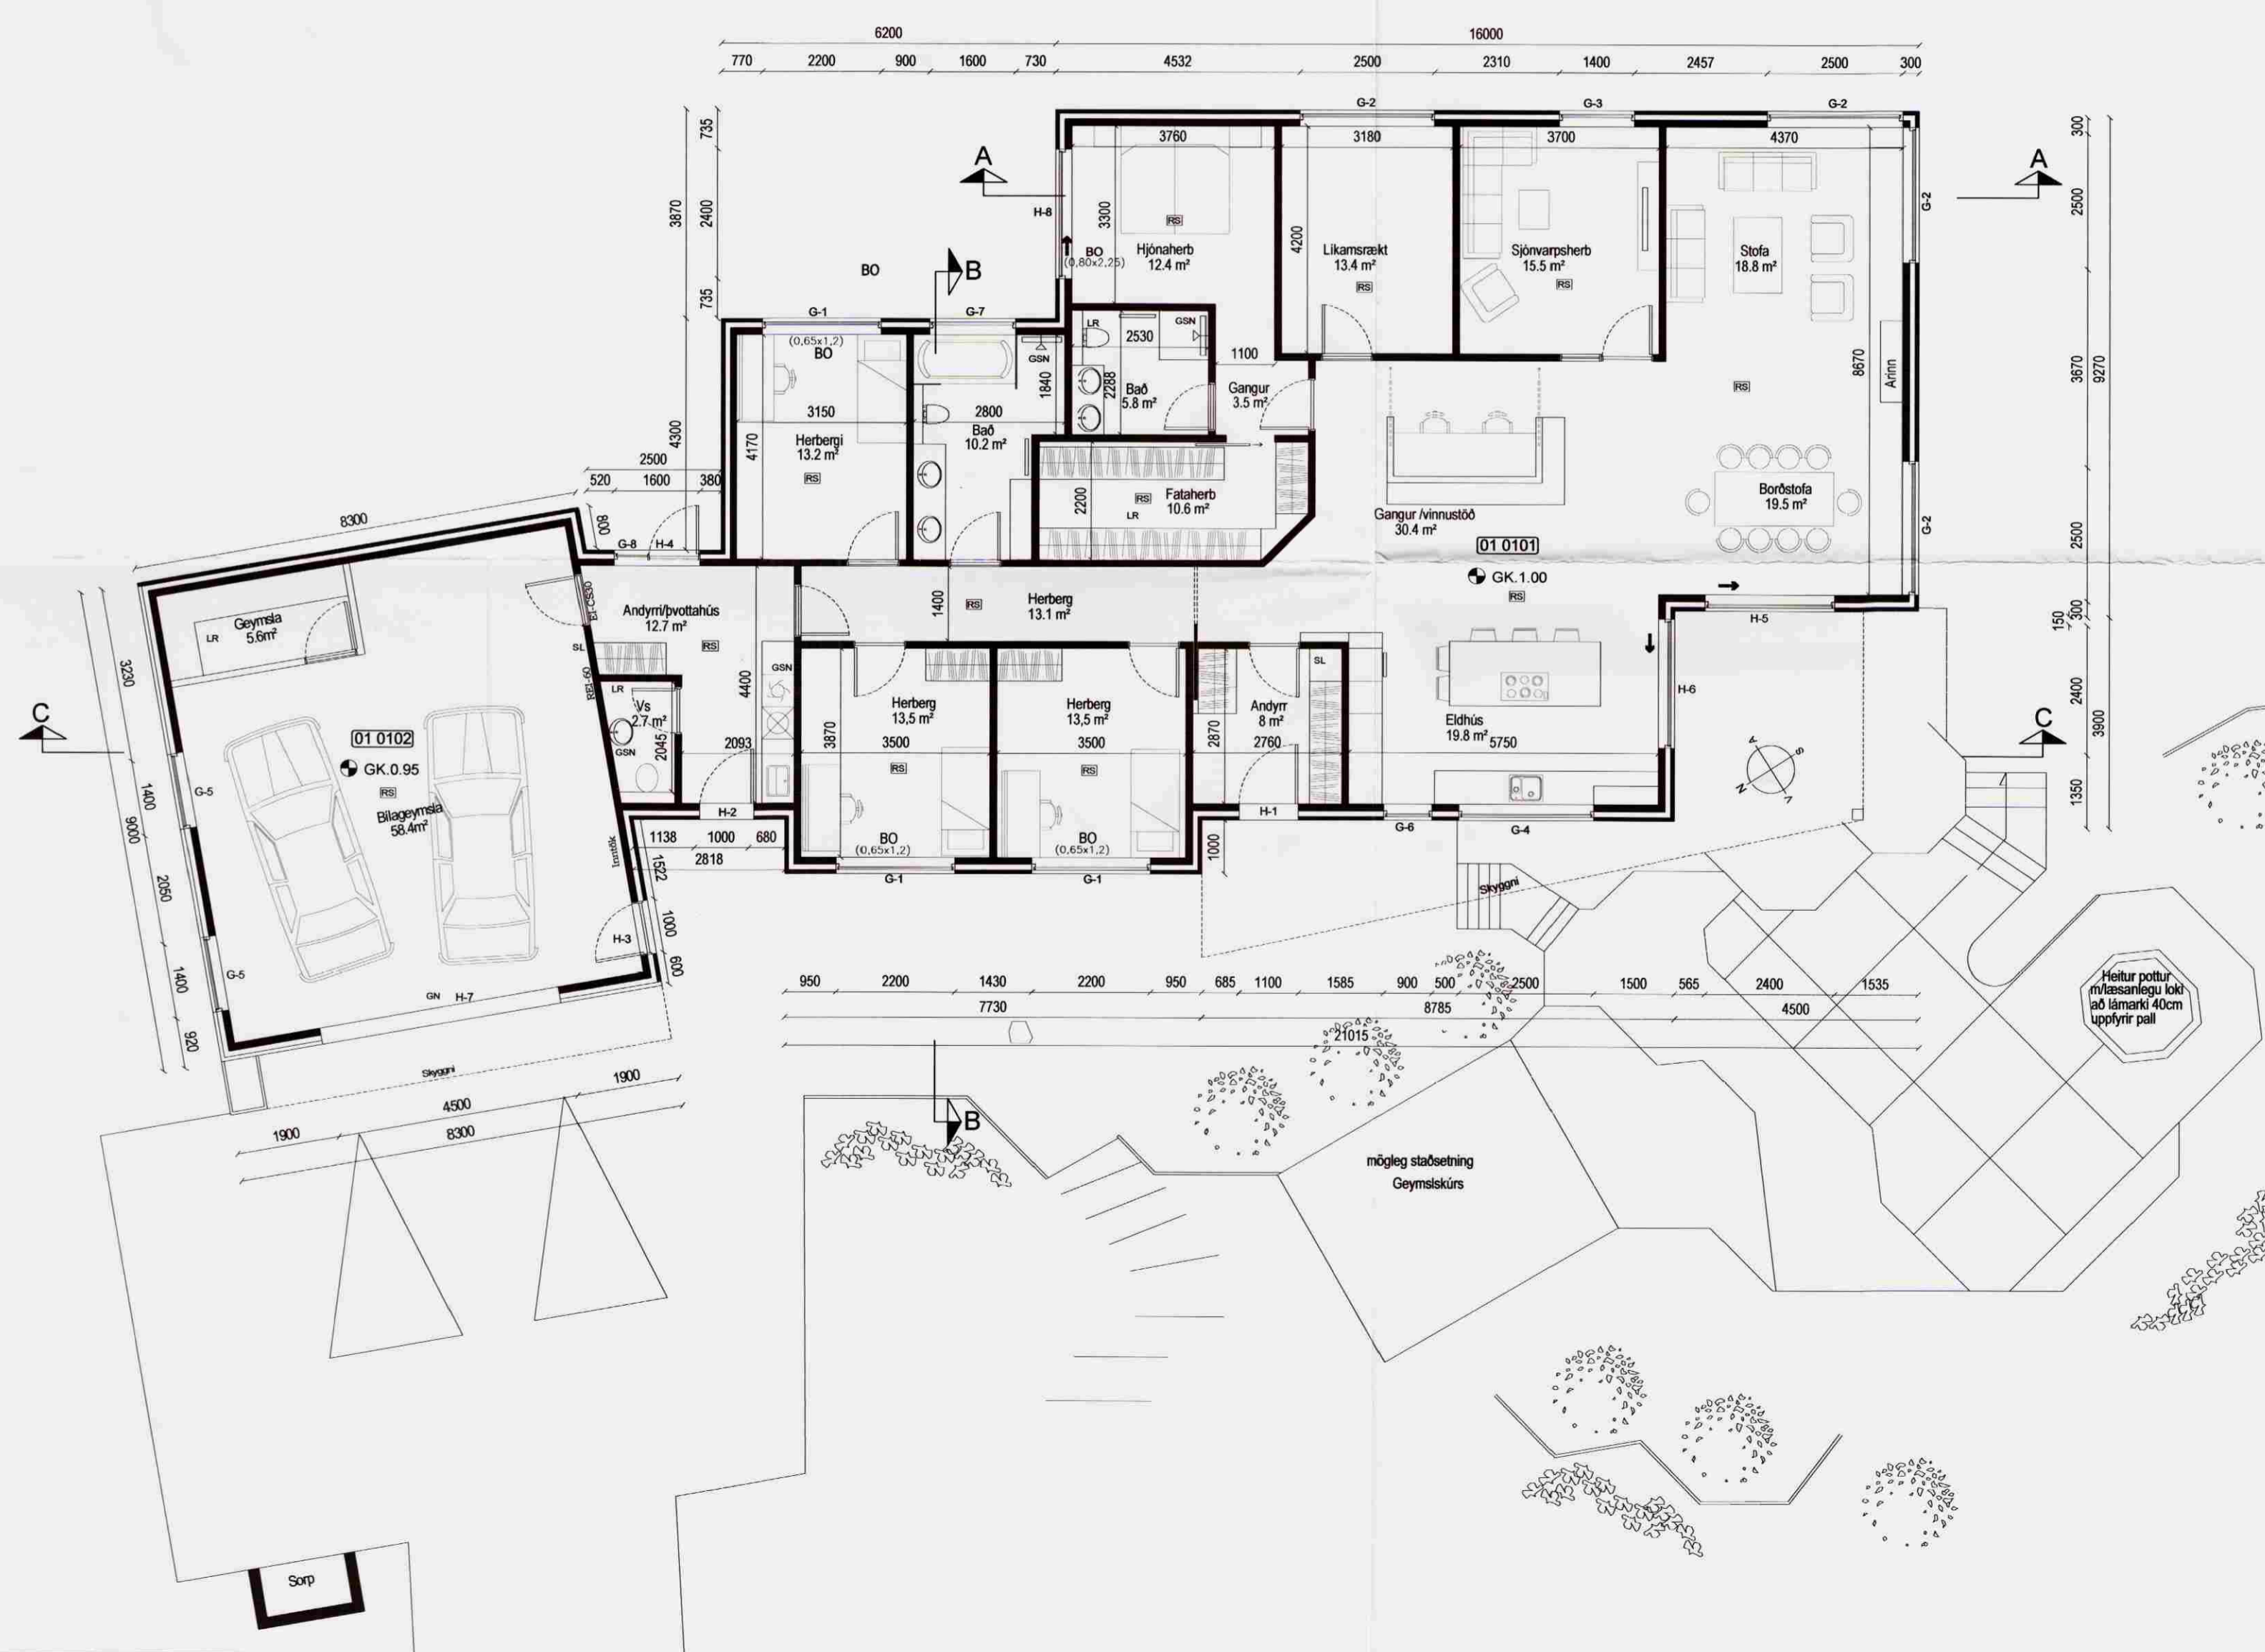

- SKÝRINGAR:
- SL. SLÖKKVIT/ÆKI
  - RS. REYKSKYNJARI
  - BO. BJÖRGUNAROP
  - GSN. GEGNUMSTREYMISSNIÐURFALL
  - GN. NIÐURFALL
  - LR. LOFTRÆSTING
  - ☉. HÆÐARKÓTAR Á GRUNNMÝND
  - ☉. 27.56 HÆÐARKÓTAR Á SNIÐI
  - [0101] NOTEININGANÚMÉR

BREYTT 3.Júní 2008 vegna athugasemda byggingafulltrúa

**Pro-Ark teiknistofa**

**Brattholt**  
 07-067 Grunnmýnd

*Eiríkur Vignir Pálsson*  
 Eiríkur Vignir Pálsson BFI Kt: 010875-4179

Kjartan Sigurbjartsson BFI Kt: 190275-5319

Teikn. EVP  
 Dags. Júní 2008  
 Mkv. 1:100

**01.02-B**