


Samþykkt
 0. AUG 2008
 Byggingarfulltrúi uppveita Ámnessyðu

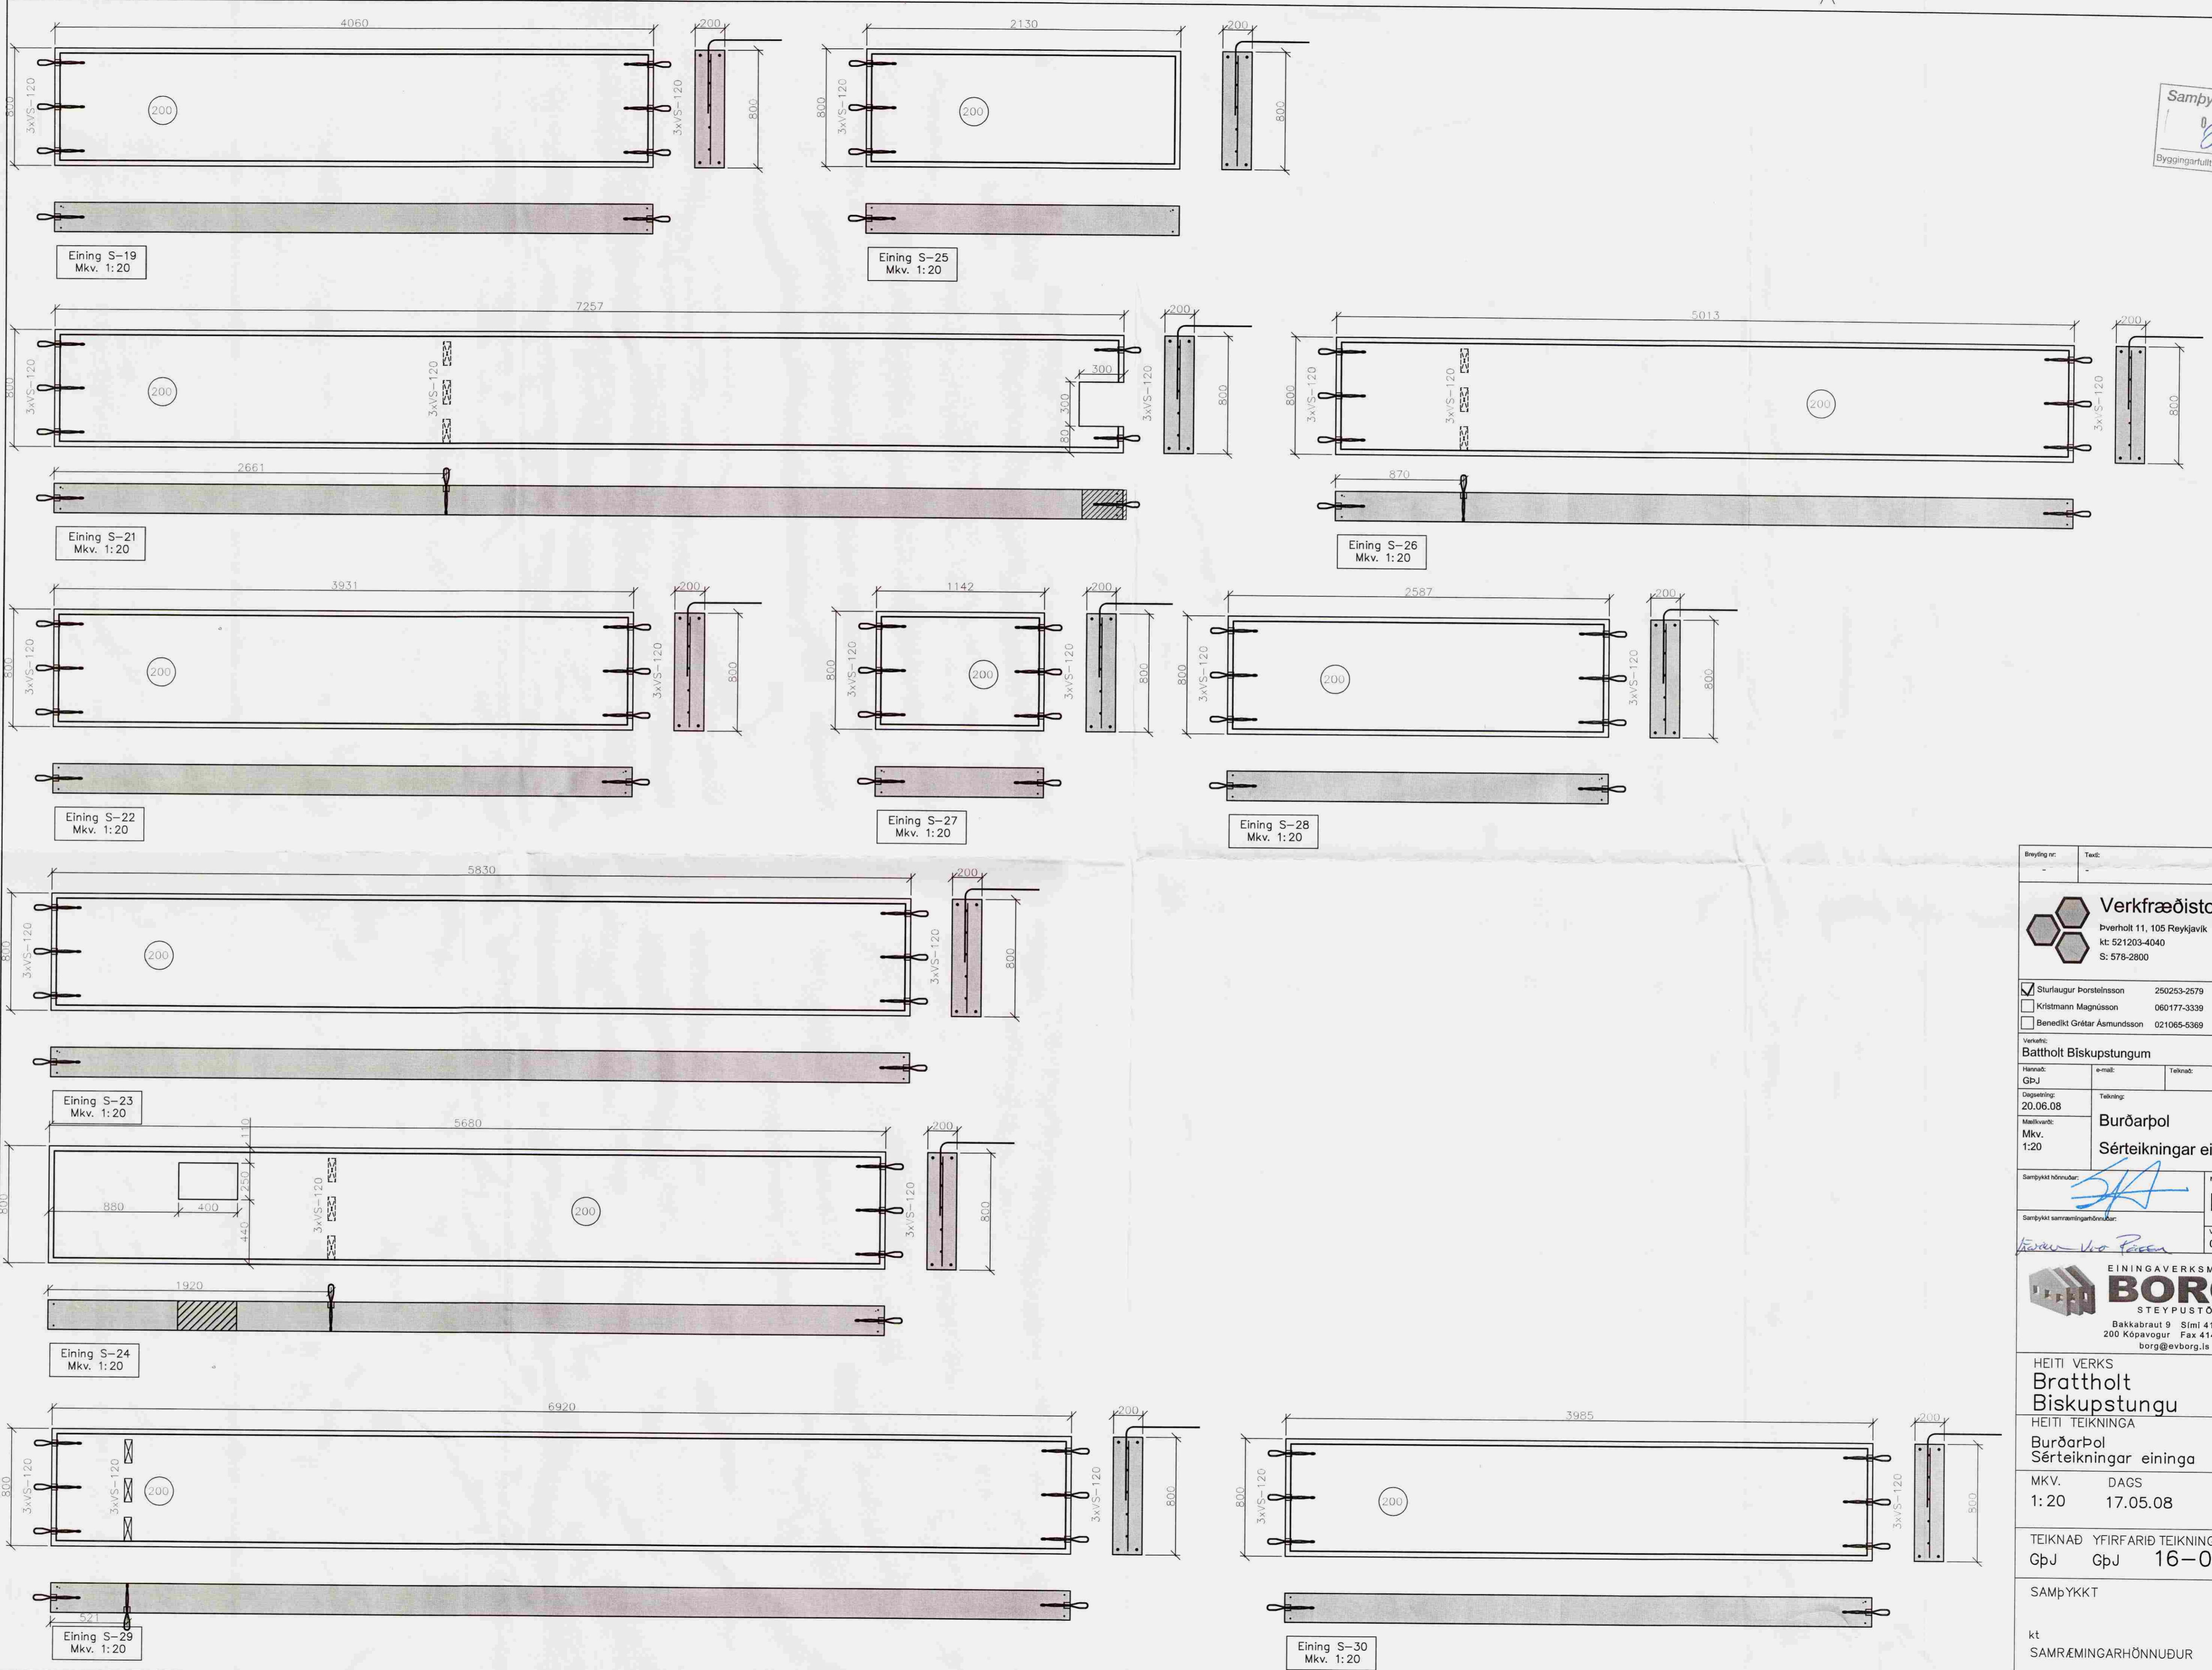

S:\Teikningar\2008\08-102\Abend Gagn\Fra HöFN\16-00 : 02.07.2008 : 09.27

Breyting nr.:	Tæki:	Dags:
 Verkfræðistofan Höfn Þverholt 11, 105 Reykjavík kt: 521203-4040 S: 578-2800 http://www.vsh.is		
<input checked="" type="checkbox"/> Sturlaugur Þorsteinsson	250253-2579	Byggingarverkfræðingur
<input type="checkbox"/> Kristmann Magnússon	060177-3339	Byggingateknifræðingur
<input type="checkbox"/> Benedikt Grétar Ásmundsson	021065-6369	Byggingateknifræðingur
Verkskipti:		
Battholt Biskupstungum		
Hinnsetti:	e-mail:	Tel.nr.:
GÞJ		
Dagsetning:	Teikning:	
20.06.08	Burðarþol	
Málsvæði:	Sérteikningar eininga	
Mkv. 1:20		
Samþykkt hönnuður:	Númer teikningar:	
<i>[Signature]</i>	NR. 16-04	
Samþykkt samráðgjafi:	Verkskipti:	
<i>[Signature]</i>	08-011	
 BORG STEYPUSTÓÐ Bakkabraut 9 Sími 414-7777 200 Kópavogur Fax 414-7779 borg@evborg.is		
HEITI VERKS		
Brattholt Biskupstungu		
HEITI TEIKNINGA		
Burðarþol Sérteikningar eininga		
MKV.	DAGS	VERKNR.
1:20	17.05.08	08-102
TEIKNAD YFIRFARIÐ TEIKNING NR.		ÚTGÁFA
GÞJ	GÞJ	16-04 0
SAMÞYKKT		
kt		
SAMRÆMINGARHÖNNUÐUR		