




Sambykkt
01. AUG. 2008
Byggingarfulltrúi uppsveita Árnassýslu

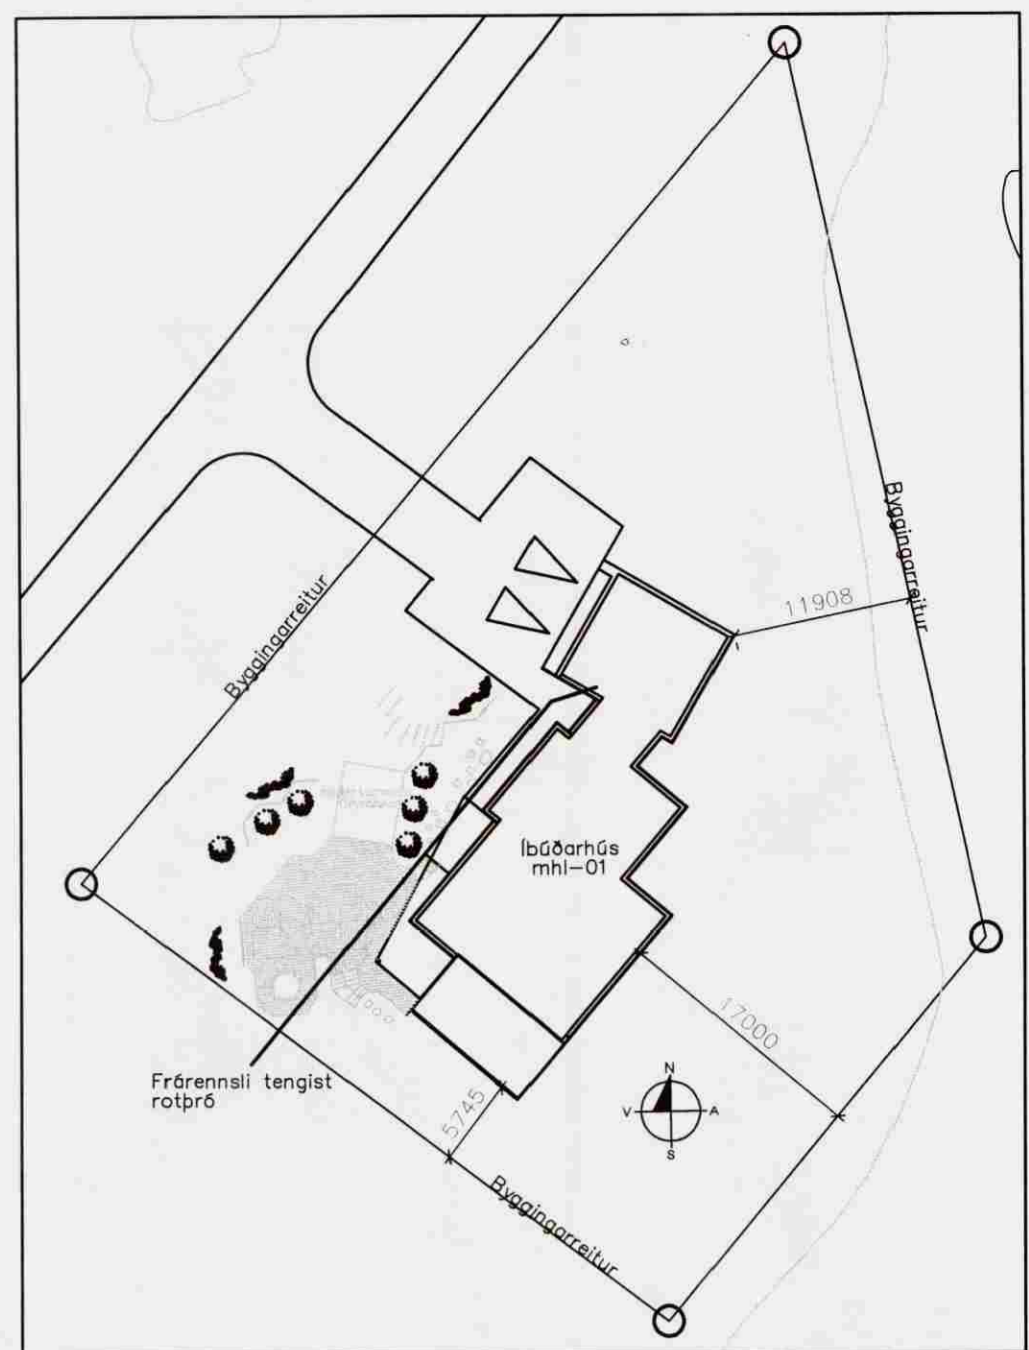


Afstöðumynd 1:500

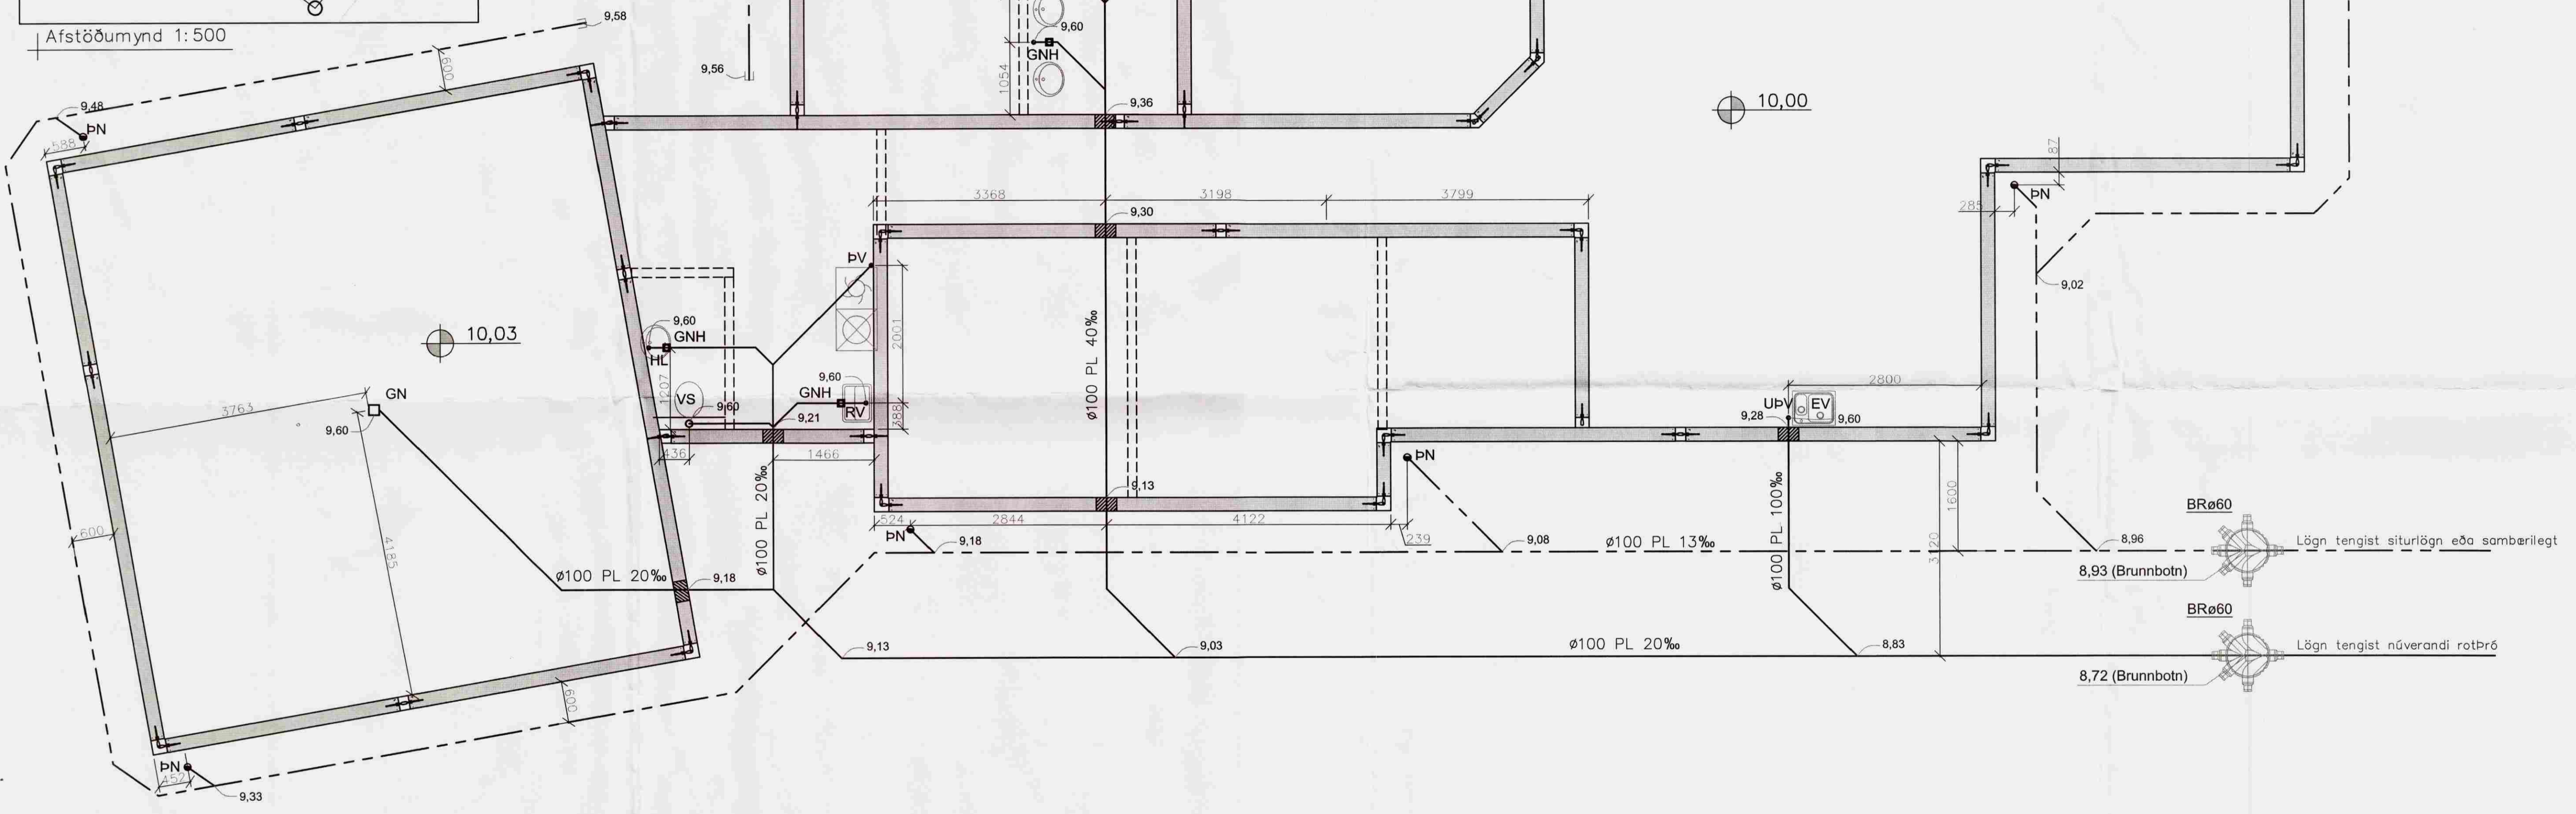

Grunnmynd frárennslislagna 1:50

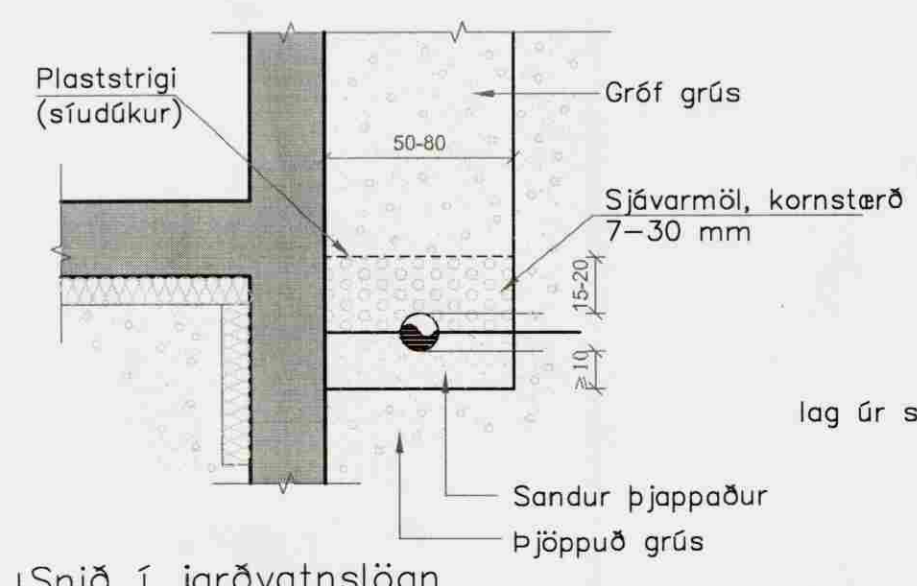

Snið í jarðvatnslögn 1:20

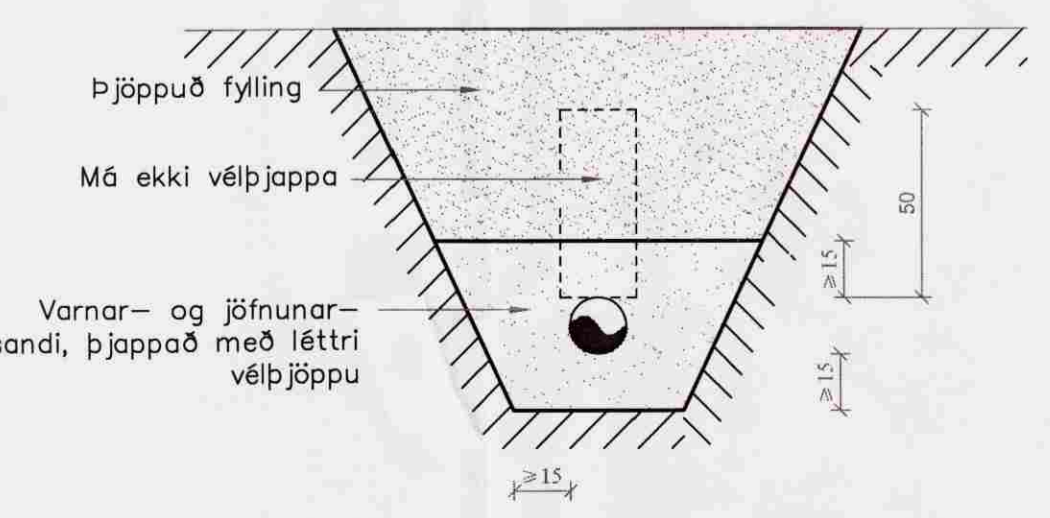

Frárennslislagirnir í jörðu og grunni 1:20

SKÝRINGAR:

ÖLL RÖR Í JÖRÐ SÉU ÚR STÍFU PLASTI, GRUNNPLASTI, NEMA ANNAD SÉ TEKID FRAM. MINNSTI HALLI Á RÖRUM ER 20% (2CM Á M) OG MESTI HALLI ER 300%, NEMA ANNAD SÉ TEKID FRAM.

GRAFID SÉ FYRIR RÖRUM Í ÞJAPPADA FYLLINGU. UMHVÆFIS ÖLL RÖR Í JÖRÐU SKAL SETJA A.M.K. 150MM SANDLAG OG ÞJAPPA VEL.

ÖLL RÖR ÞÉTTIST MED TIL PESS GERÐUM GÖMMIHRINGJUM. AÐ ÖÐRU LEYTI BER AÐ HAGA VINNU OG ÖLLUM UMBÓNAÐI SKV. ÍST 65 SVO OG FYRIRMÆLUM FRAMLÉIÐANDA.

KÓTAR ERU Í METRUM OG MIÐAST VID RENNSLISBOTN, ÞAÐ Á EINNIG VIÐ UM GÖT, ÞAR SEM KÓTI Á GATI ER GEFINN Á RENNSLISBOTN.

MÁL ERU Í MILLIMETRUM OG MIÐAST VID MIÐJAN STÚT.


ÖLL RÖR MED ÖNEFNDAN HALLA HAGA A.M.K. 20% HALLA OG ERU ÚR ø100 PVC.

- PÍPULÖGN FYRIR SKOLP
 - PÍPULÖGN FYRIR REGNVATN
 - PÍPULÖGN FYRIR JARÐVATNSLÖGN
 - REGN OG JARÐVATNSLÖGN
-
- PL TÁKNAR PLASTPÍPUR PVC, PEH EÐA ÖÐRUM VIBURKENNDUM EFNUM
 - BR BRUNNUR
 - EV ELDHÖSVASKUR
 - GN GÖLFNIDURFALL
 - GNH GÖLFNIDURFALL HLIDARTENGT (GEGNUMSTREYMI)
 - HL HANDLAUG
 - BK BABKAR
 - SV SKOLVASKUR
 - VS VATNSSALERNI
 - SB STURTBOTN
 - ÞV ÞVOTTAVÉL
 - UV UPPÞVOTTAVÉL
 - PN ÞAKNIDURFALL
 - SN SVALANIDURFALL
 - FP FALLPÍPA
 - ÖL ÚTLOFTUN
 - ÖRTAK Í SÖKKLI

ATH. STAÐSETNING STÚTA FYRIR HREINLÆTISTÉKI MÁ AÐEINS HAGA TIL VIÐMIÐUNAR OG ÞARF AÐ YEIRFARA OG ADLAGA AÐ ÞEIM TÆKJUM SEM ENDANLEGA ERU VALIN.

MÆLA SKAL HÆÐARKÓTA HEIMAÆÐAR ÁÐUR EN LAGT ER Í GRUNN.

ÖLL MÁL Í MM NEMA ANNAD SÉ TEKID FRAM.

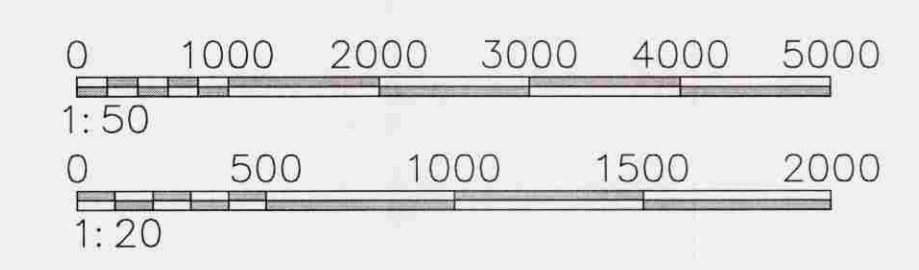

Brýting nr:	Tæst:	Dag:
-	-	-
Verkfræðistofan Höfn Pverholt 11, 105 Reykjavík kt: 621203-4040 S: 578-2800 http://www.vsh.is		
<input checked="" type="checkbox"/> Sturlaugur Þorsteinsson	250253-2579	Byggingarverkefningur
<input type="checkbox"/> Kristmann Magnússon	060177-3339	Byggingateknifræðingur
<input type="checkbox"/> Benedikt Grétar Ásmundsson	021065-5369	Byggingateknifræðingur
Vantefni: Bratholt, Biskupstungum		
Höfundur: BGA	e-mál: gretar@vsh.is	Tel.nr: BGA
Dagsetning: 23.06.08	Tekning:	Yfirskt: KÁ
Málkvæði: 1:50	Grunnlagirnir Grunnmynd sökklar	
Sambykkt höfundur:	Númer teikningar:	
	P201	
Sambykkt samráðgjafandi:	Verknúmer:	
	08-011	