


GRUNNMYND 1:50

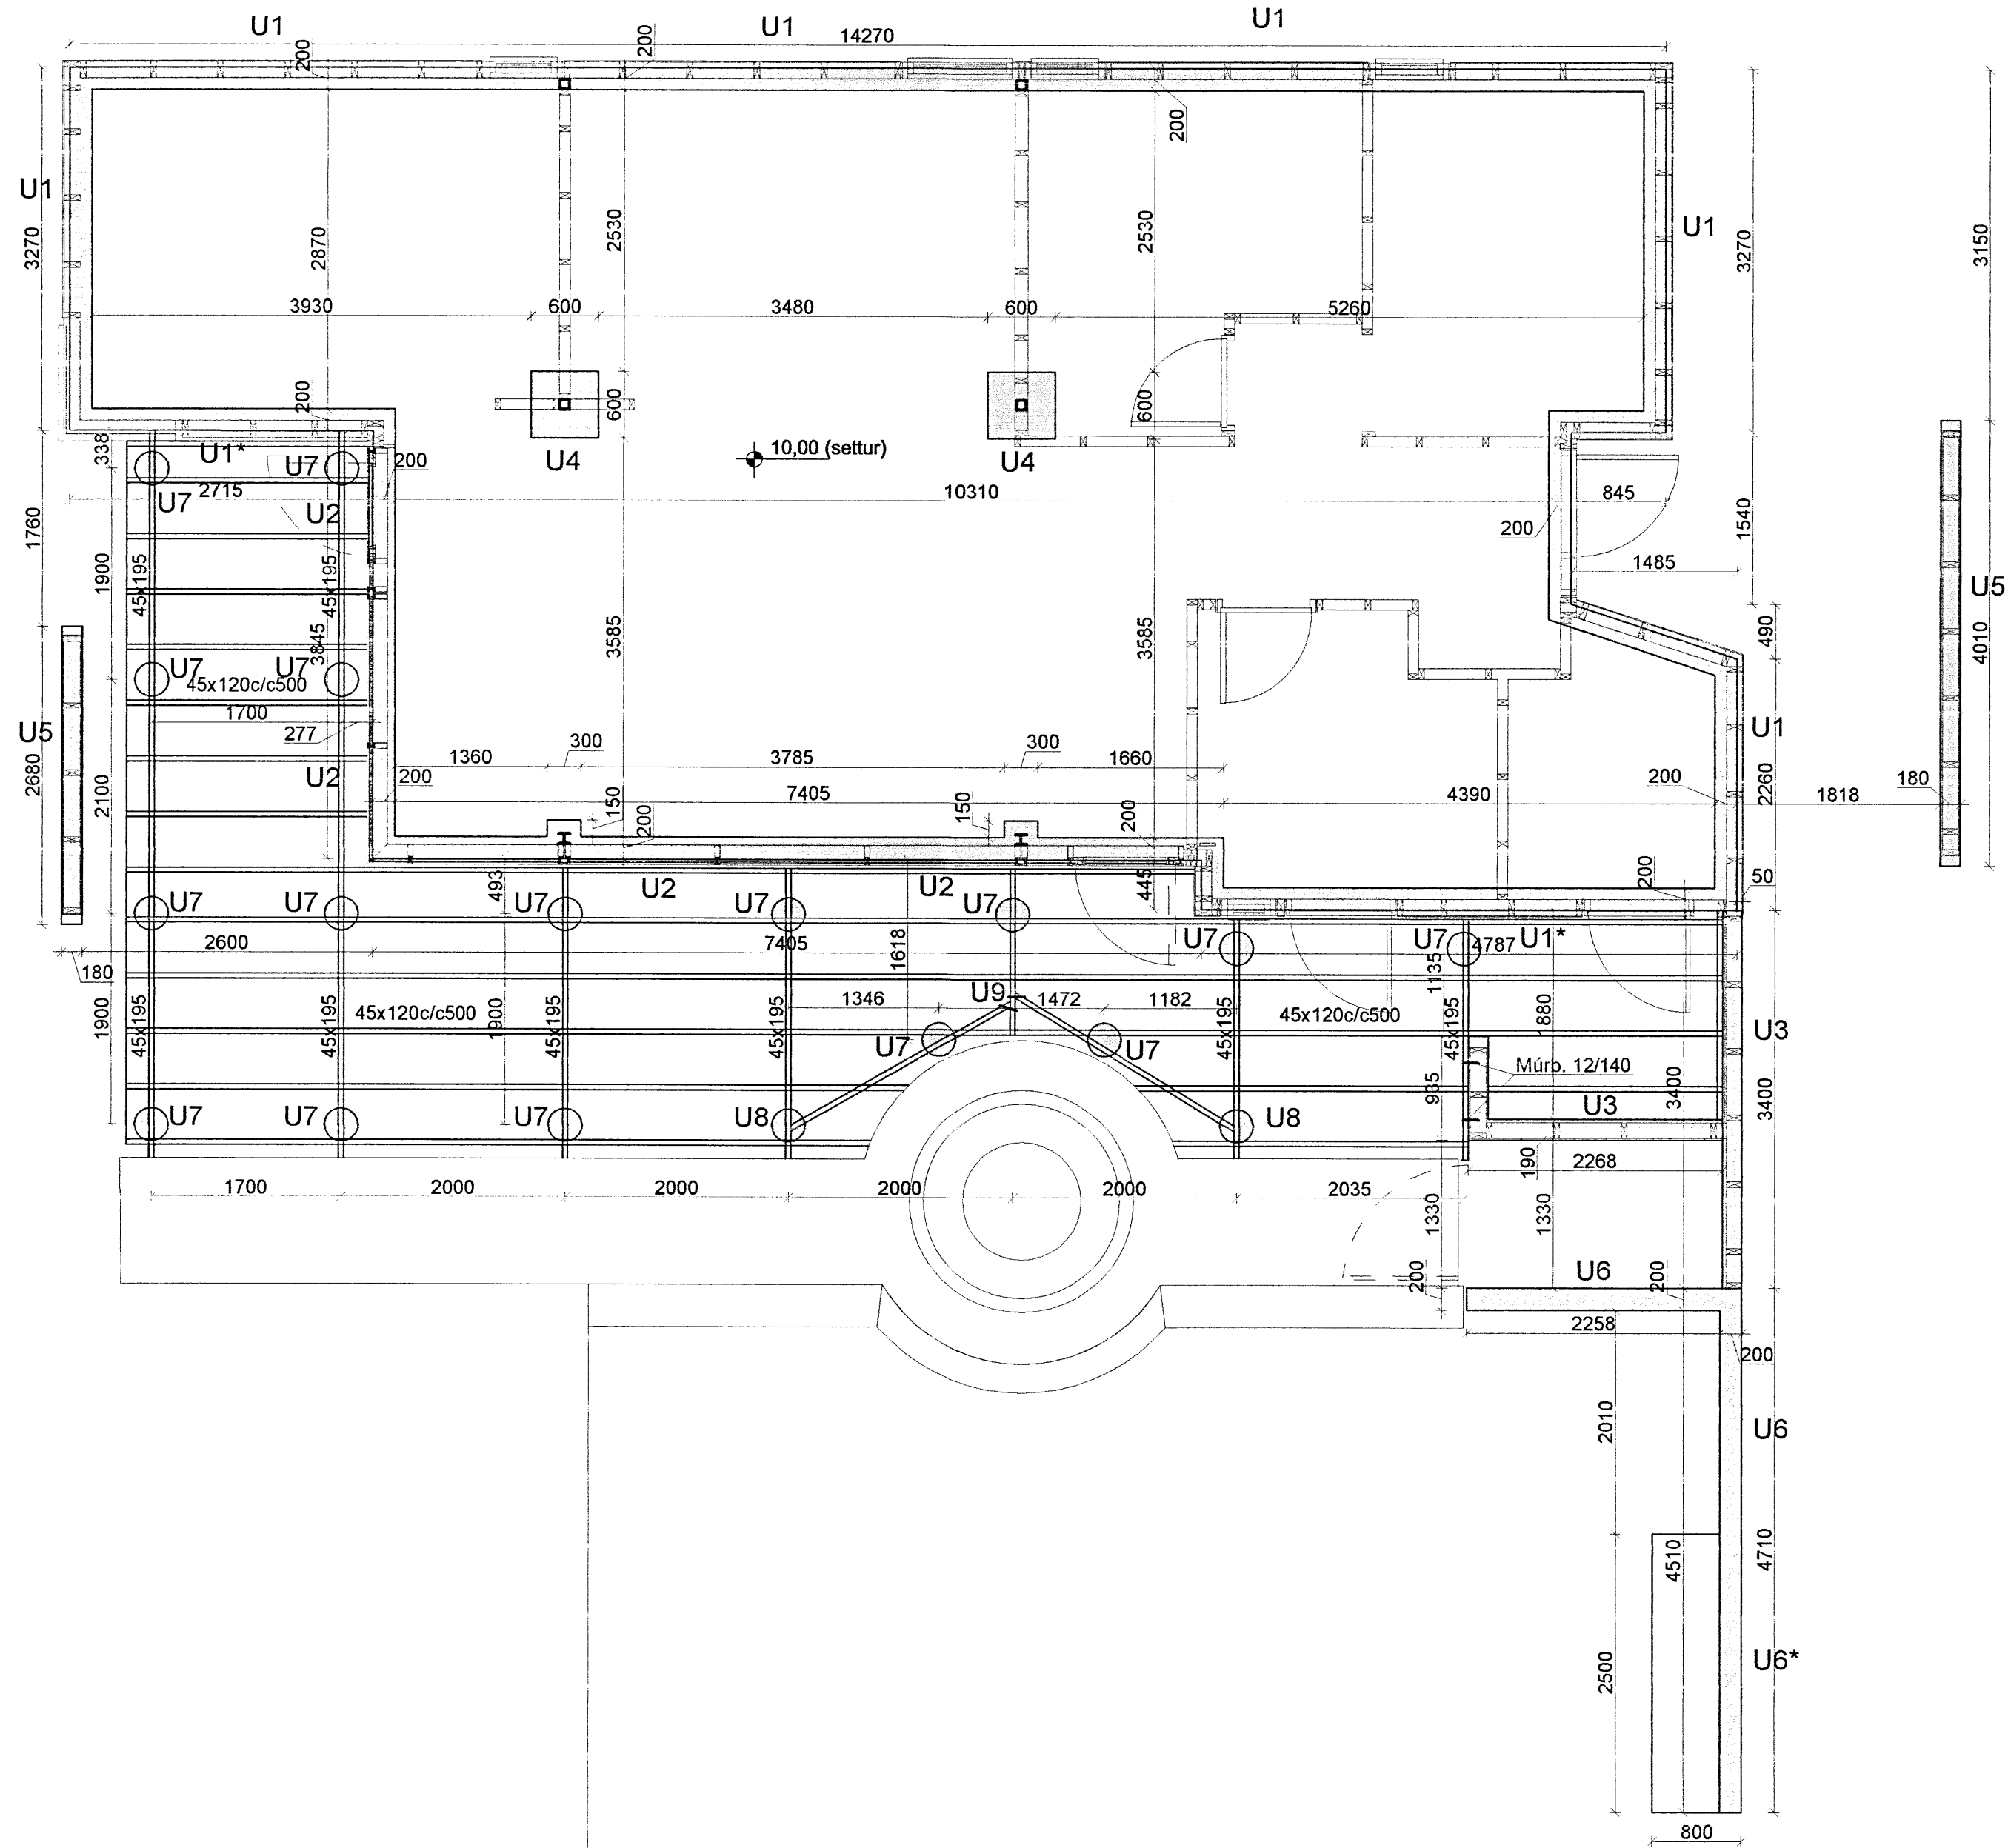

Skipulags- og byggingarfulltrúi Uppsveita bs.
Yfirfarið
 01 APR. 2014
 Byggingarfulltrúi

Sjá snið og skýringar á bl. B002

Breytingar			ORLOFSHÚS 37 BHM BREKKUSK.
Nr.	Dags.	Nafn	
			Verkfræðistofa Þráinn & Benedikt Laugavegi 178, 105 Rvk. Sími: 553 1770, 568 7775, Fax: 568-7701 Netfang: verkfraedistofa@verkfraedistofa.is
			H BS T HS S M 1:50 Nr. B001
			Burðarvirki undirstöður Dags. <i>nov'13</i>
			Áritun aðalhönnuðar: <i>PK</i> 080149-3609 <i>Þráinn</i>