


GRUNNMYND 1:50

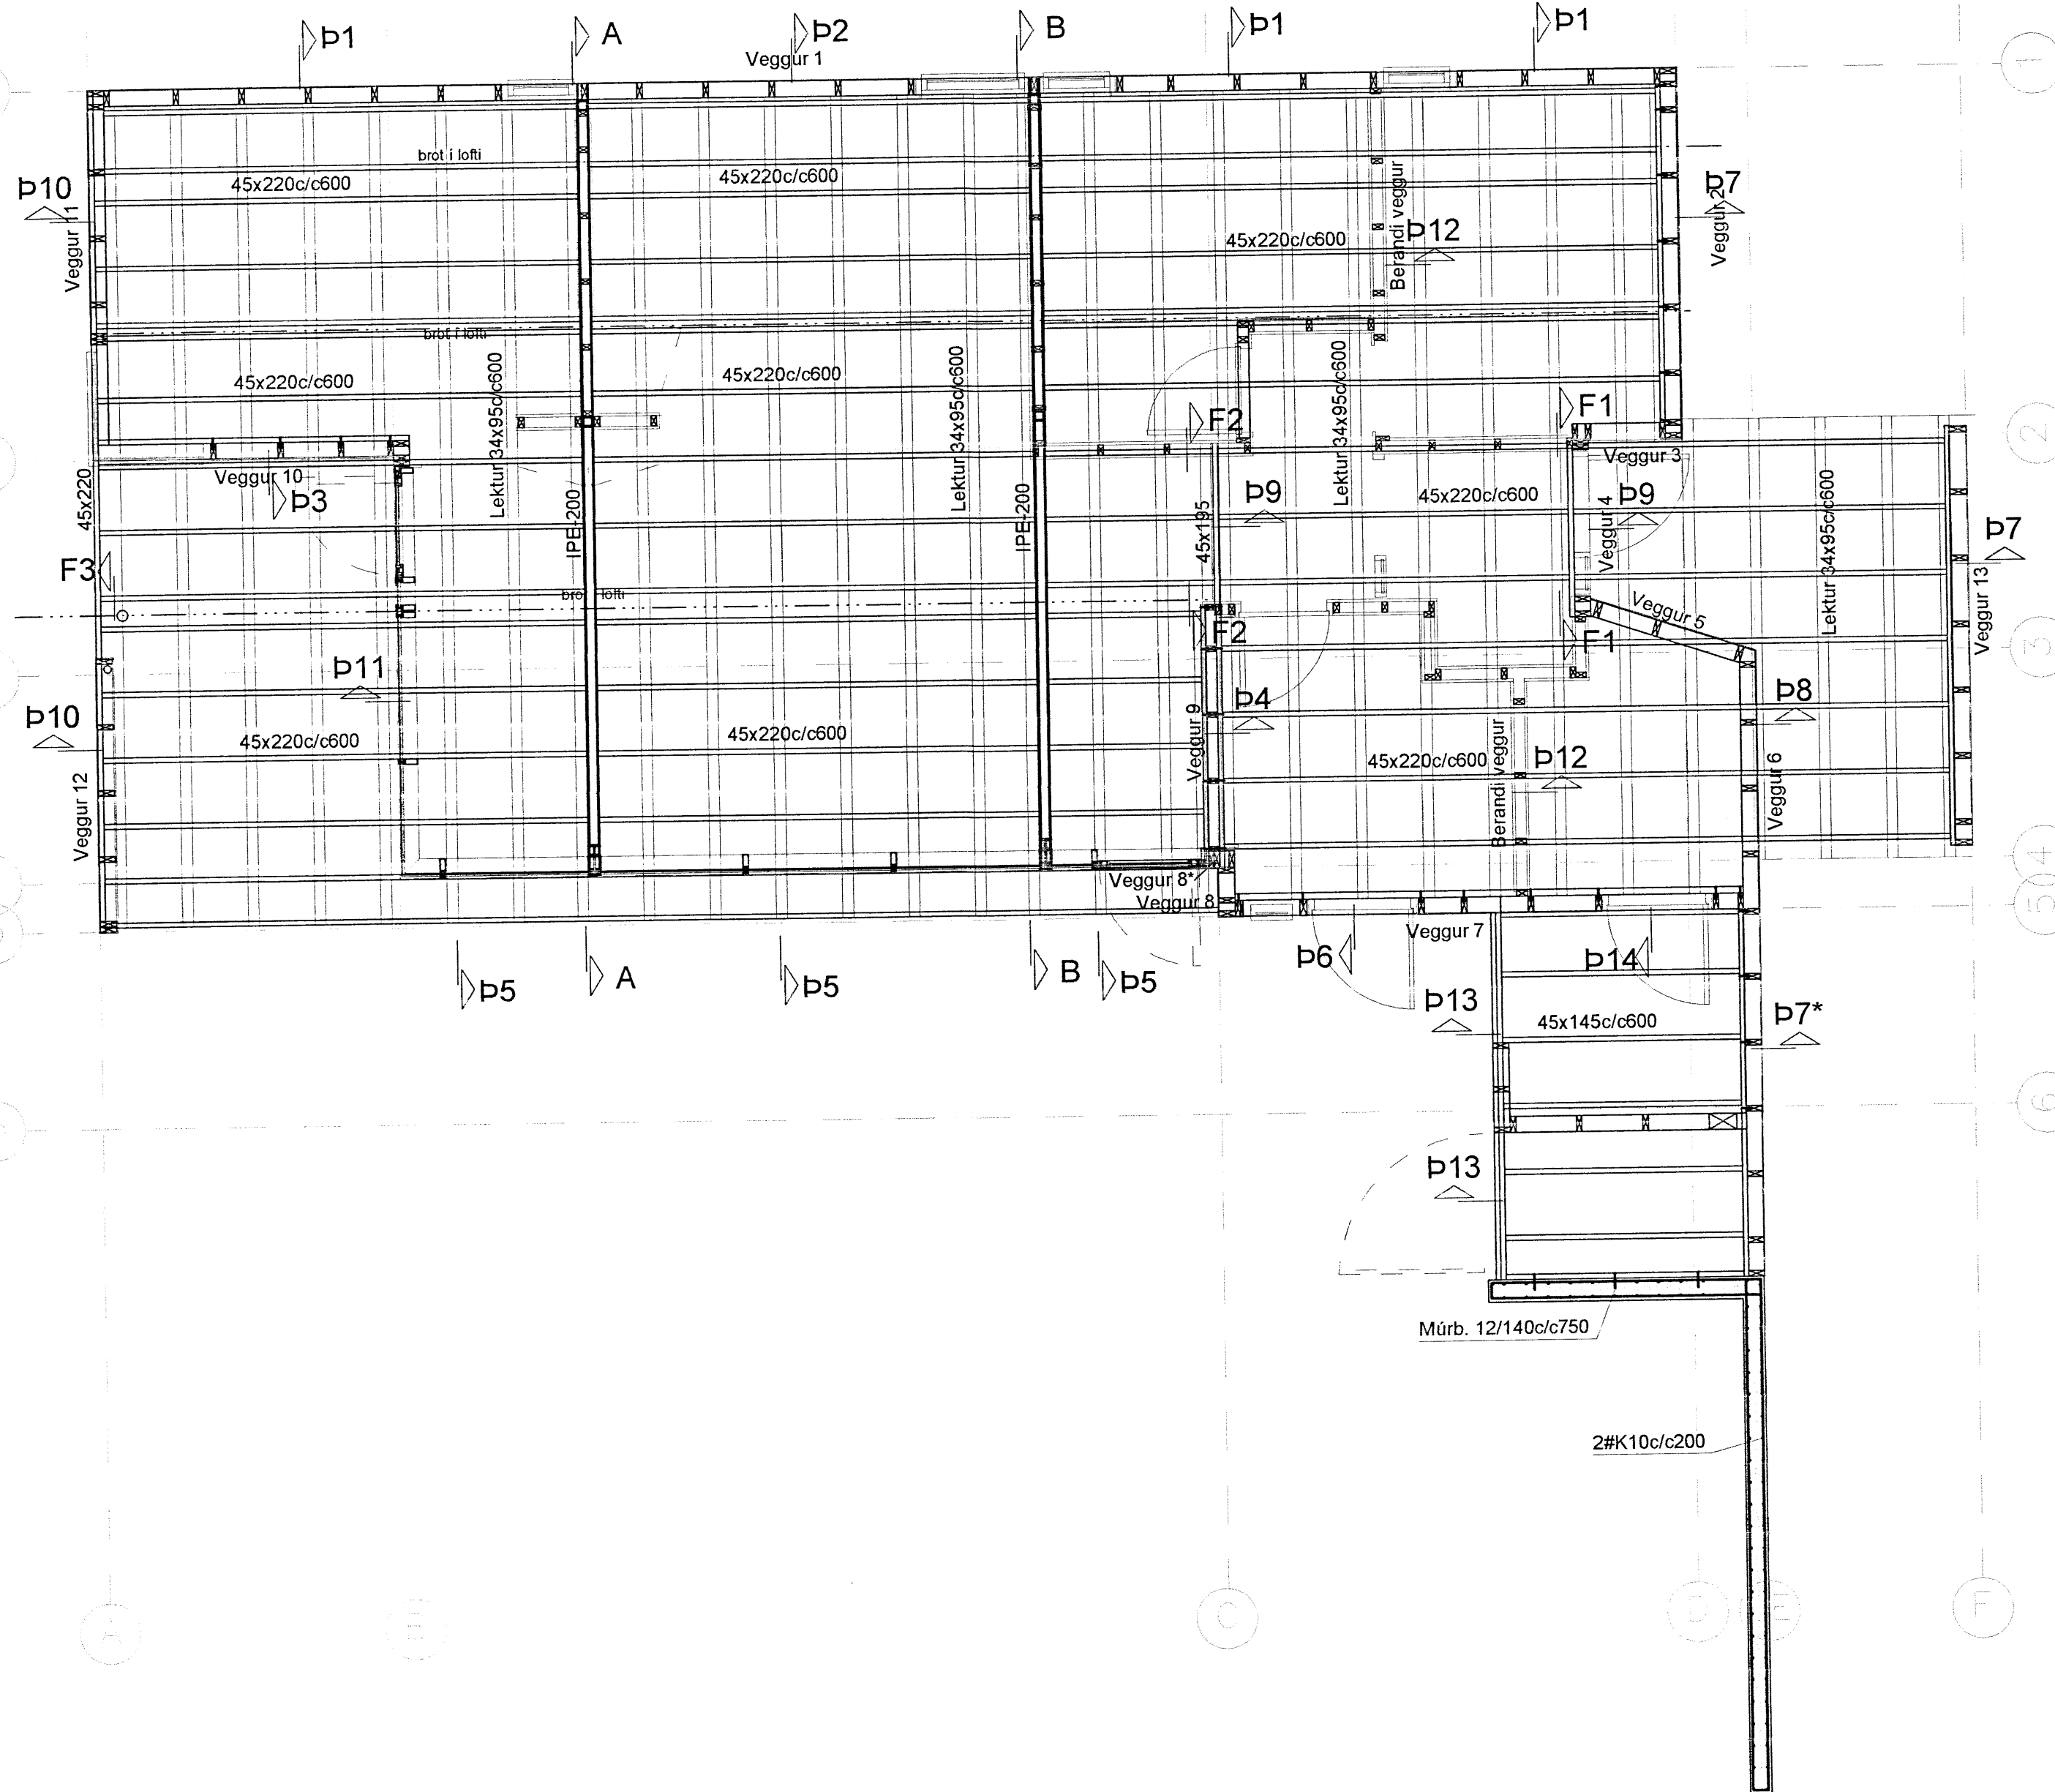

Sjá veggjagrindur á bl. B102
 Sjá snið í stálvirki á bl. B103-B105
 Sjá smíð í festingar á bl. B106

Breytingar			ORLOFSHÚS 37 BHM BREKKUSK.	
Nr.	Dags.	Nafn		
			Verkfræðistofa Þráinn & Benedikt Laugavegi 178, 105 Rvk. Sími: 553 1770, 568 7775, Fax: 568-7701 Netfang: verkfraedistofa@verkfraedistofa.is	
			H BS T HS S M 1:50 Nr. B101 Dags. nov'13	
			Burðarvirki veggir og þak Aritun aðalhönnuðar.: <i>PK</i>	
			080149-3609 <i>PK</i>	