




Uppdriftur nr 1903 breyting 1/100

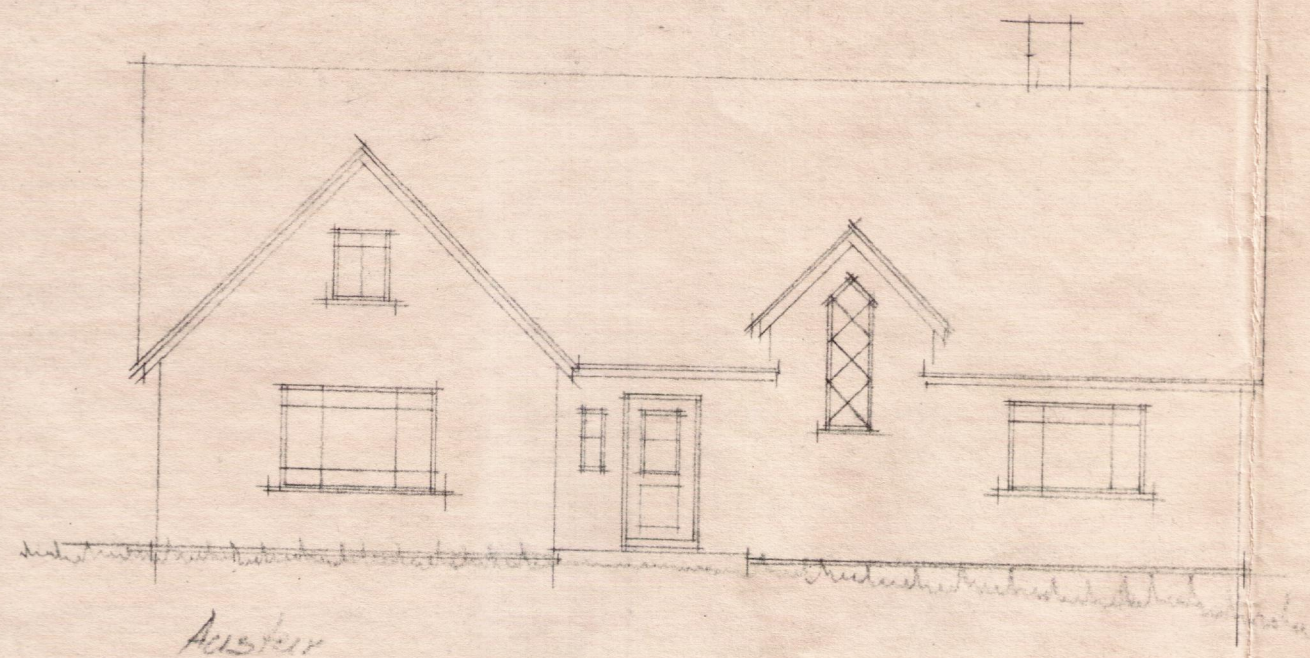


Árætur

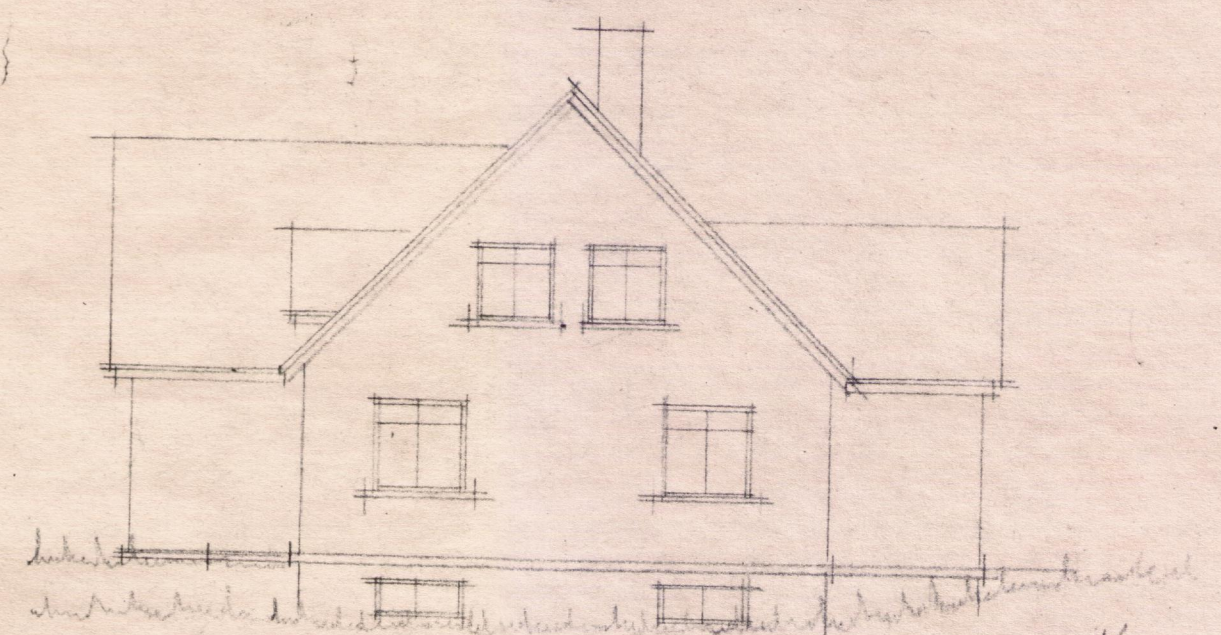



Norður

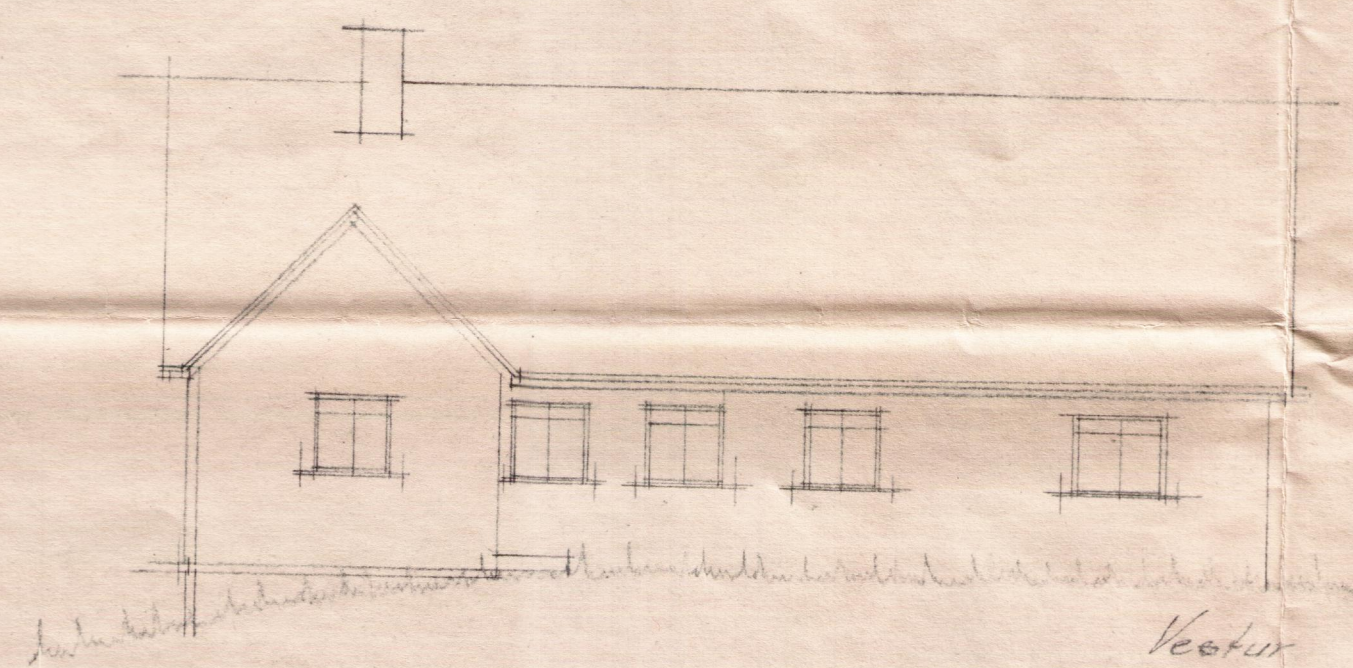

Vestur

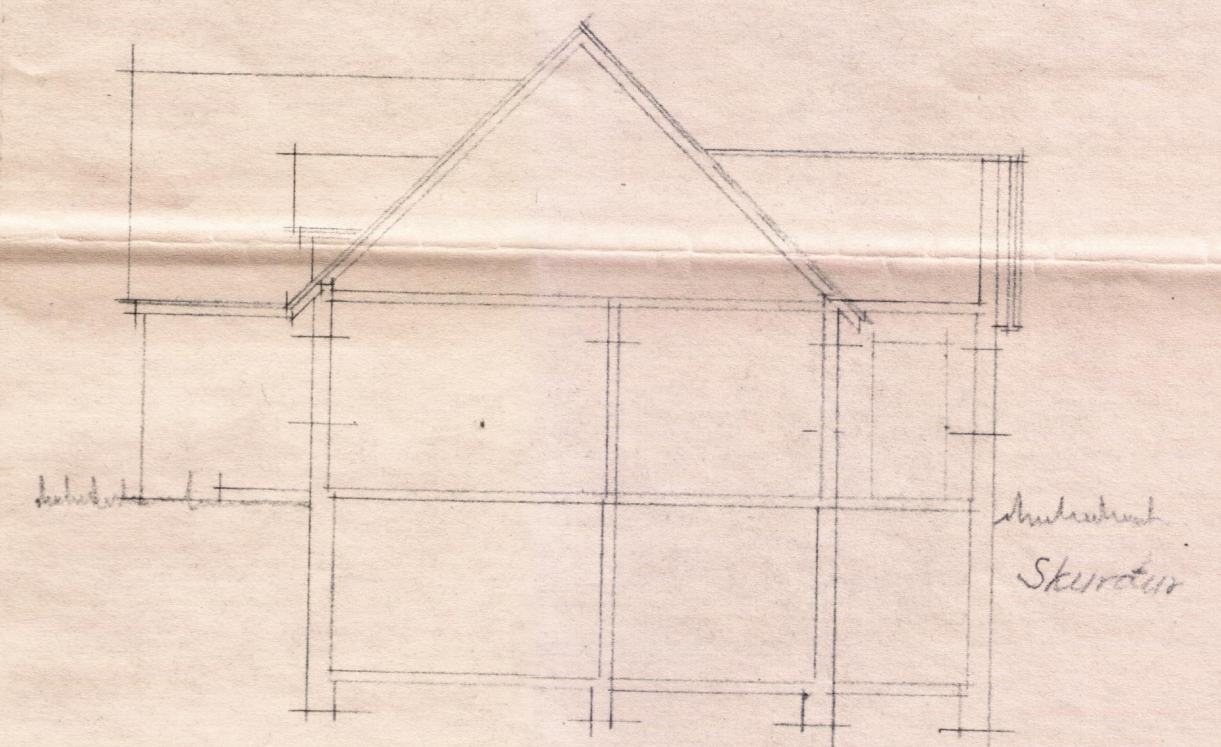

Skurður

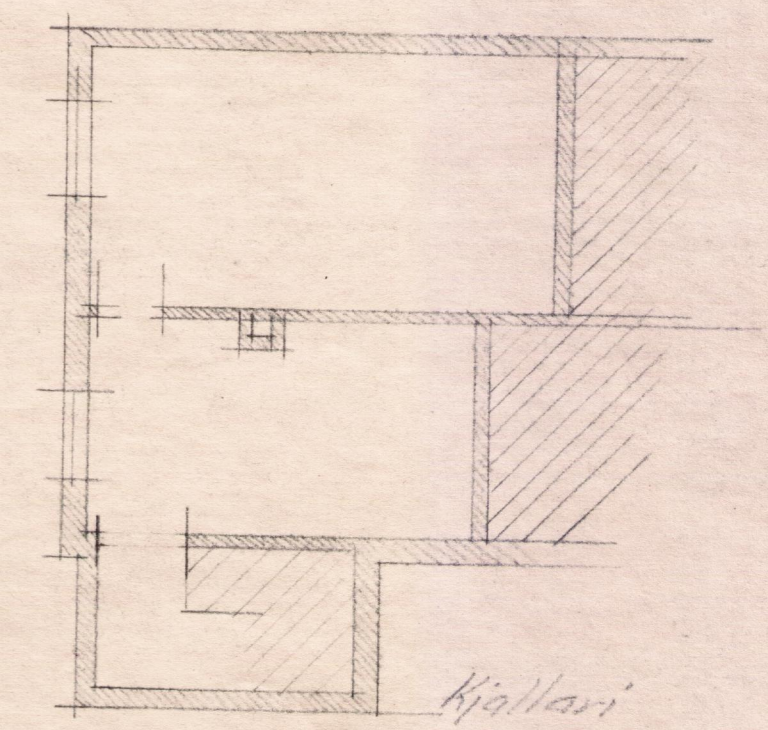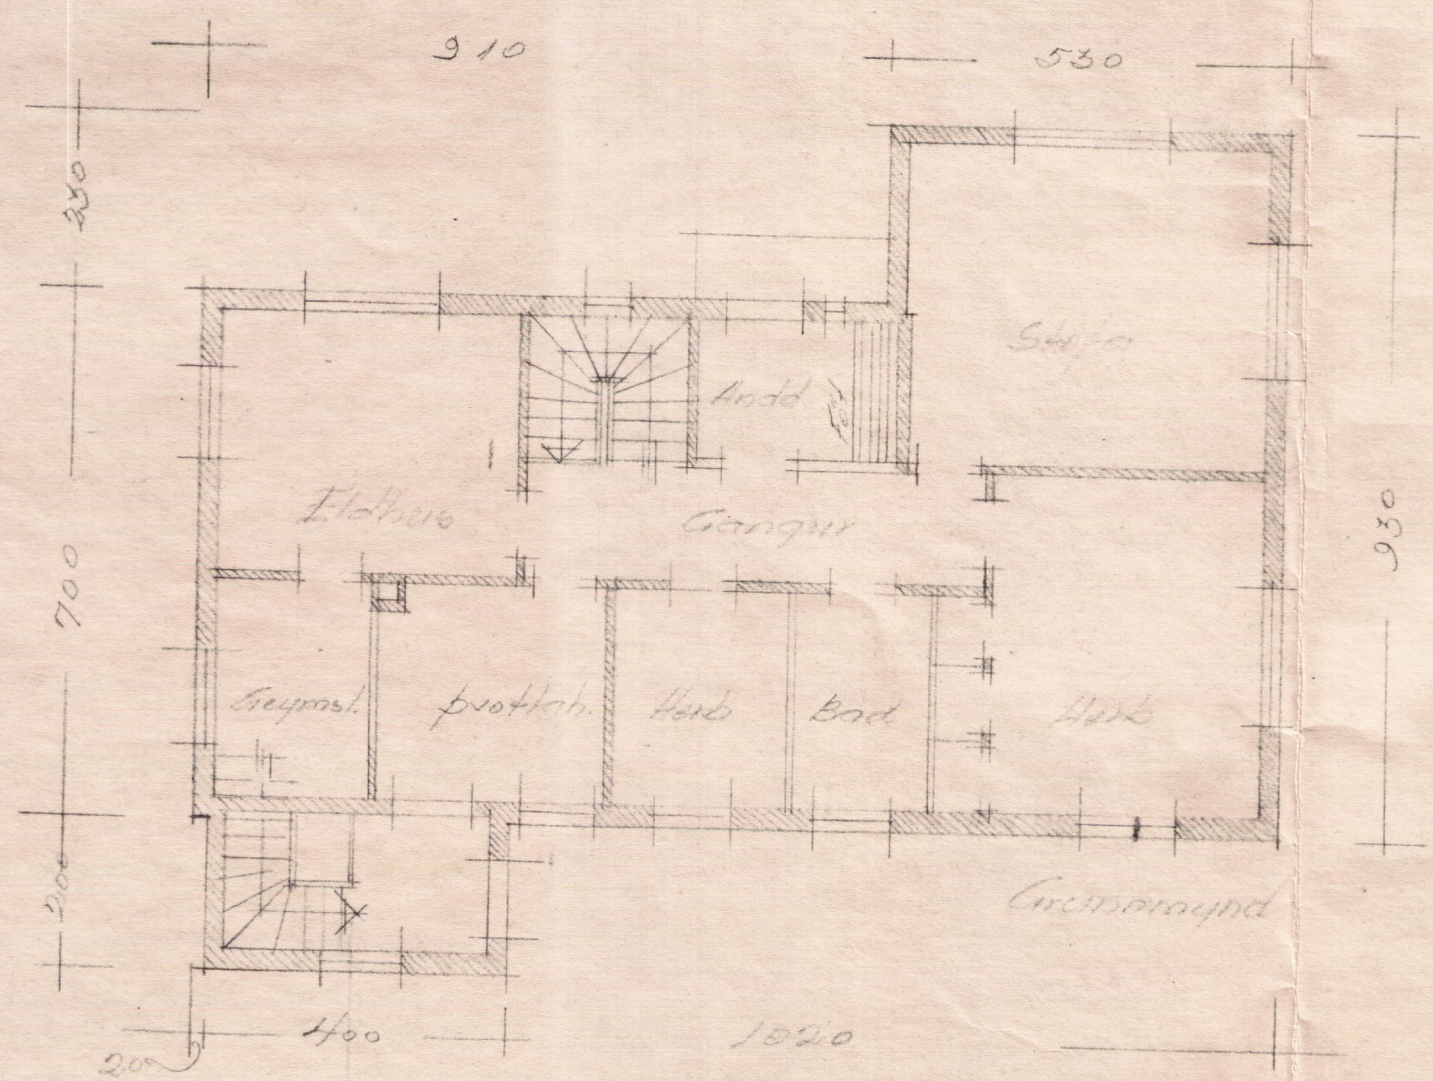

Kjallari

Teknist. Landbúnaðarvís.