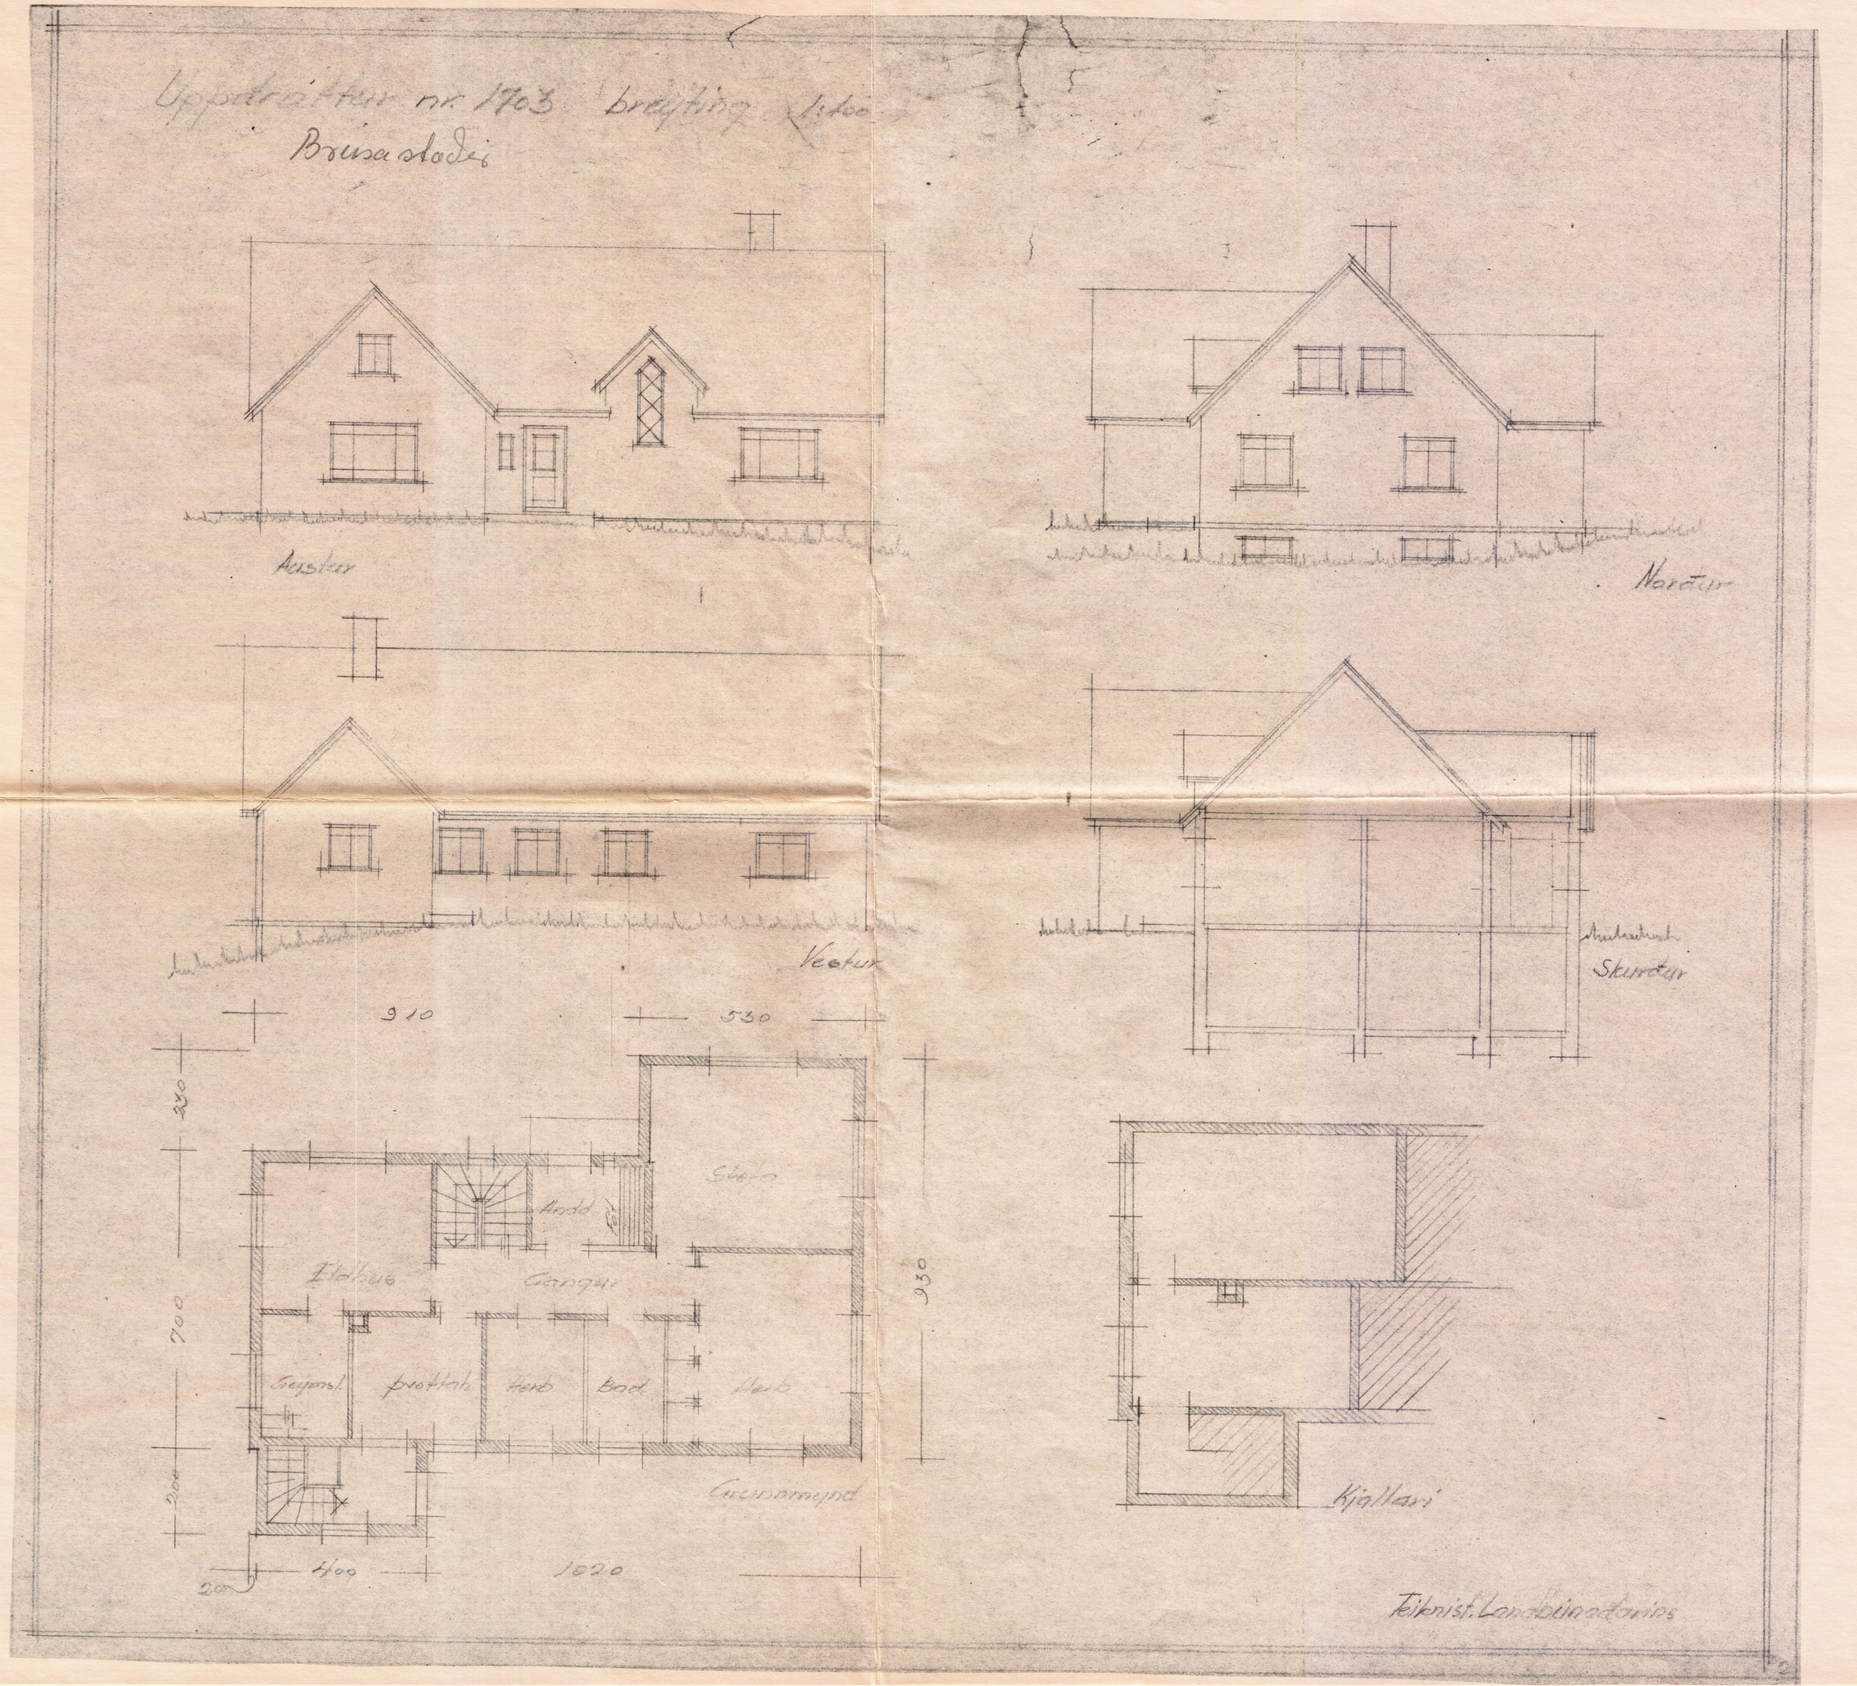
Uppdrátur nr. 1703 breyting 1:100
Brúsastaðir
Austur
Norður
Vestur
Skurður
910
530
230
700
200
930
Eldhús
Gangur
Grunnmynd
400
1020
Kjallari
Teiknist. Landbúnaðarins