


2: *[Handwritten signature]*

180mm steinsteyptur veggur, sjónsteypa á hliðum, veggendum og undir bitum. 10mm blágrýtisflísar, sjá teikningu 04.01 úrtaka úr steyptum vegg fyrir þakniðurfall, lokað með 12mm birkikrossvið furulistar á vegg við fatahengi sjá yfirlitsmynd

úrtaka úr karmi í steyptum veggjum það sem komið er fyrir aðföllulista til að verja kitti að innan skal kitti vera svart

hurð og karmur úr orígon pine lokað spjald í karmi

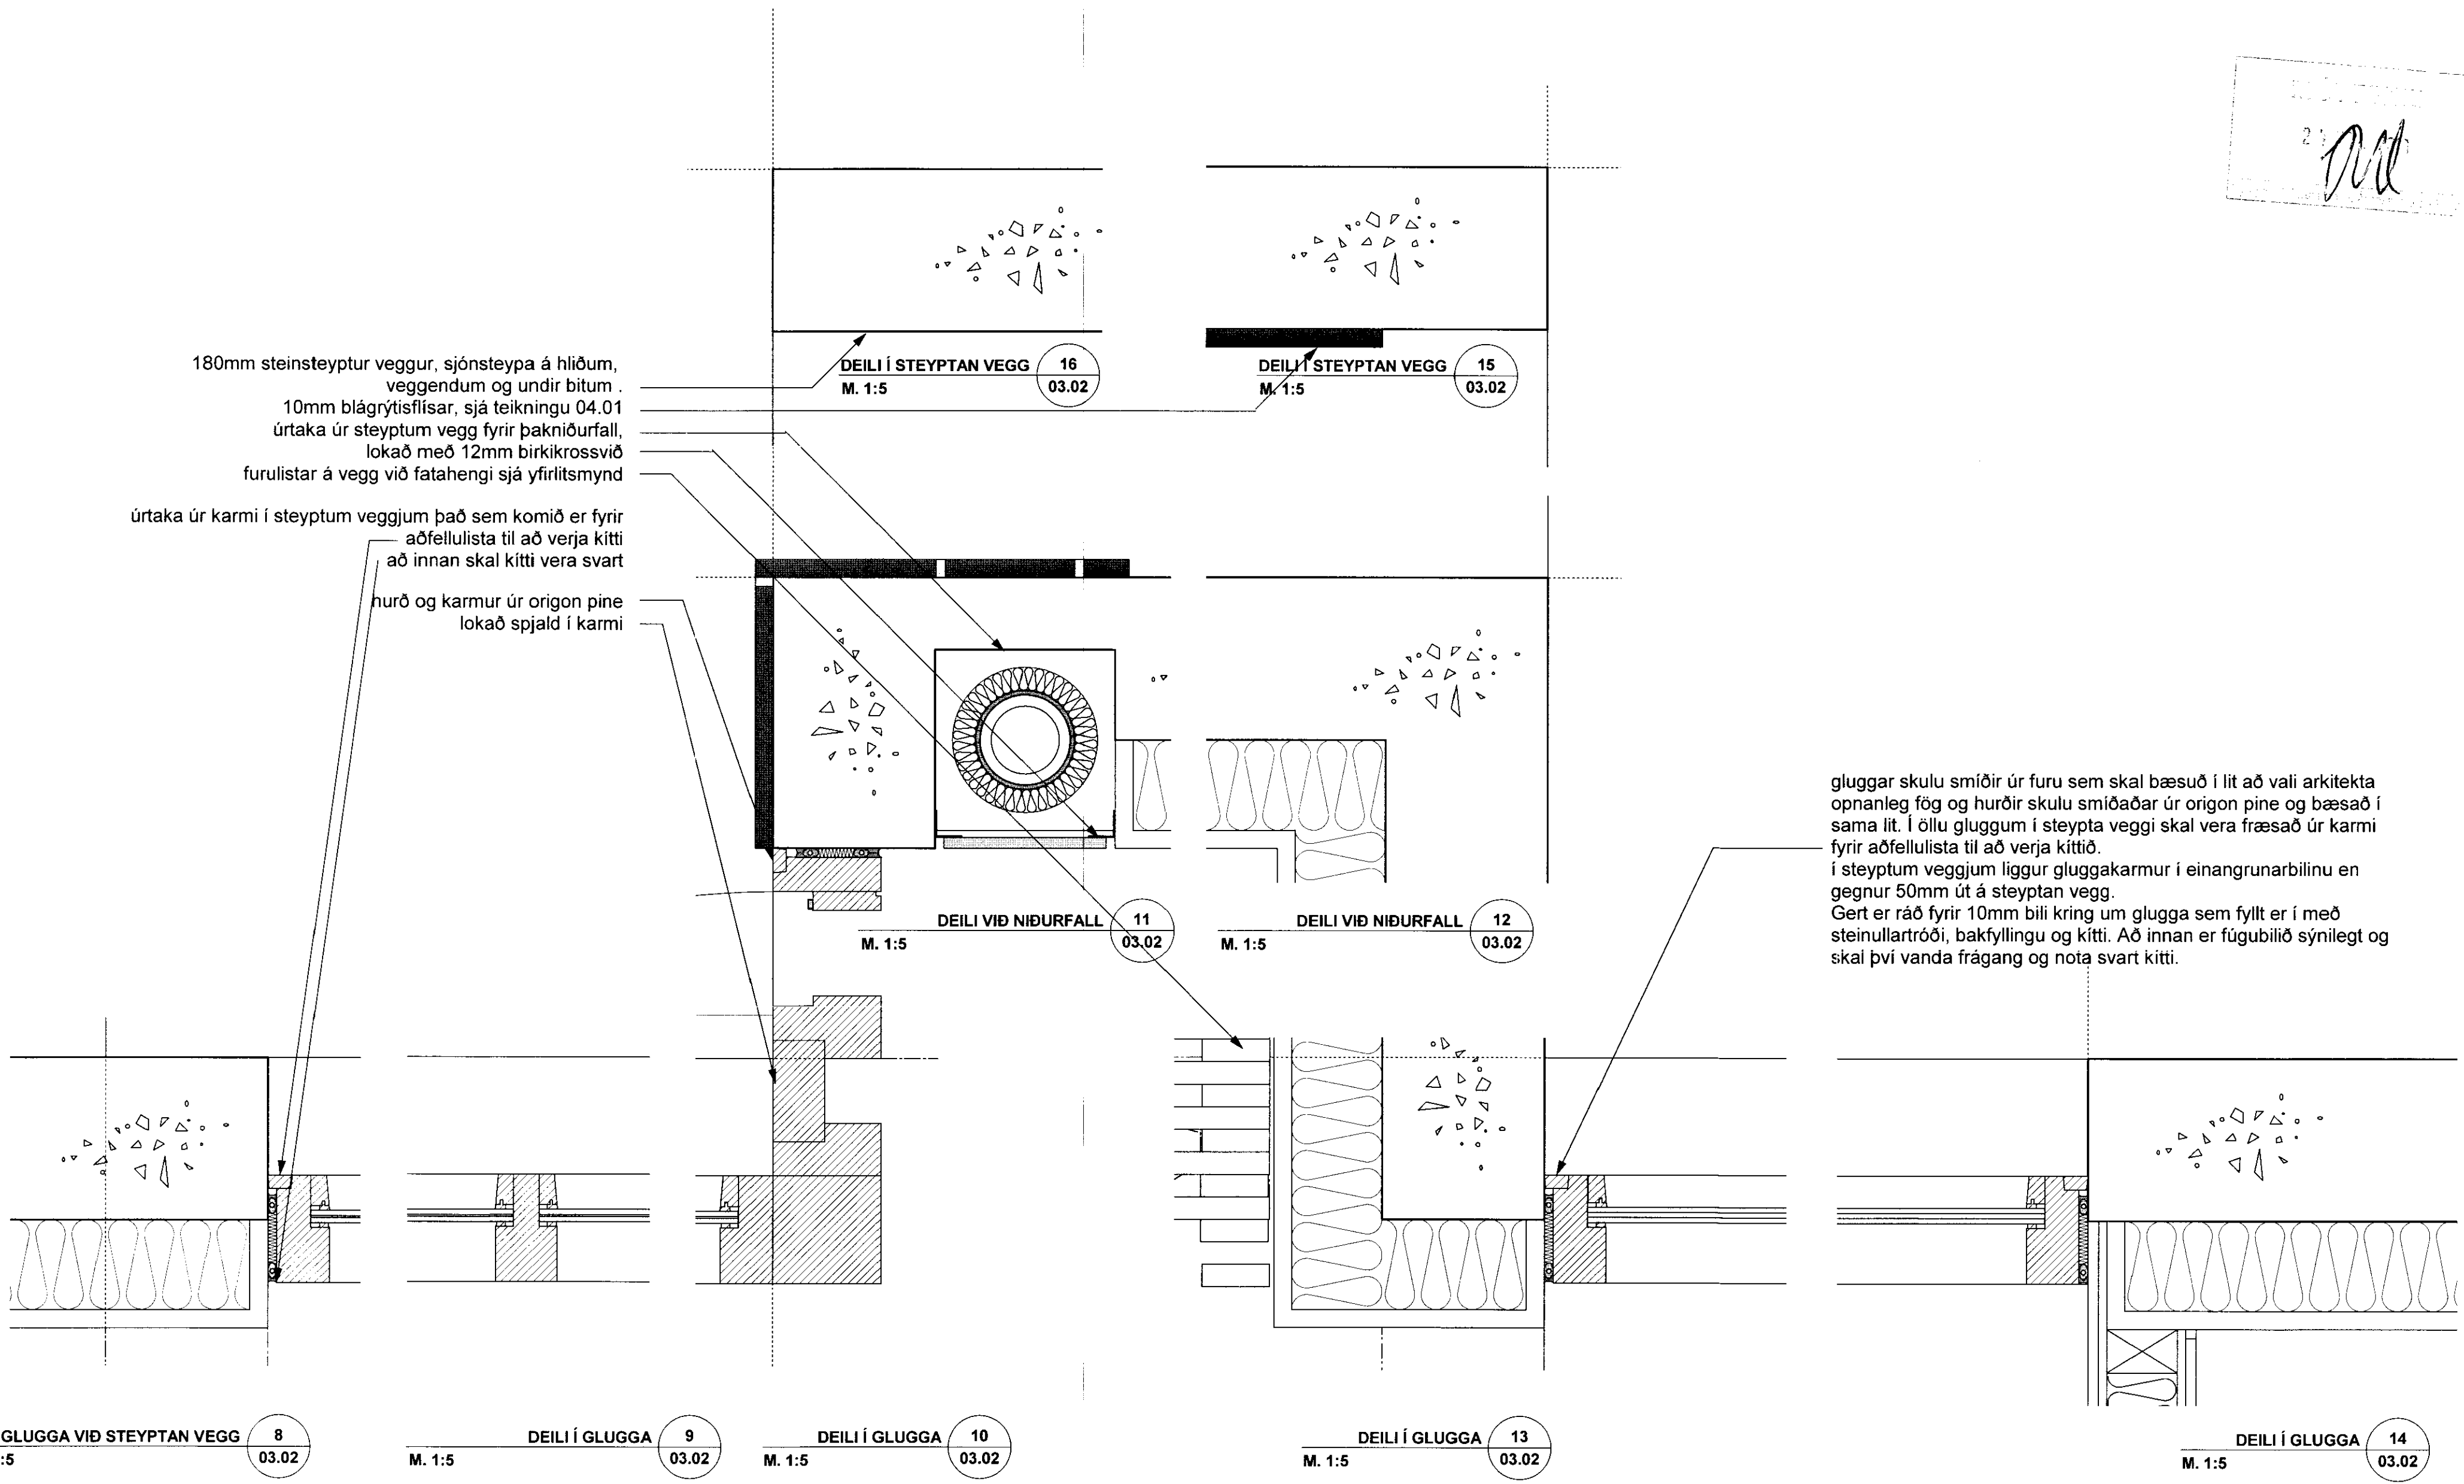

gluggar skulu smíðir úr furu sem skal bæsuð í lit að vali arkitekta opnanleg fög og hurðir skulu smíðaðar úr orígon pine og bæsað í sama lit. Í öllu gluggum í steypa vegg skal vera fræsað úr karmi fyrir aðföllulista til að verja kittið. í steyptum veggjum liggur gluggakarmur í einangrunarbilinu en gegnur 50mm út á steypa vegg. Gert er ráð fyrir 10mm bili kring um glugga sem fyllt er með steinullartróði, bakfyllingu og kitti. Að innan er fúgubilið sýnilegt og skal því vanda frágang og nota svart kitti.

DEILI Í GLUGGA VIÐ STEYPTAN VEGG 8 M. 1:5 03.02

DEILI Í GLUGGA 9 M. 1:5 03.02

DEILI Í GLUGGA 10 M. 1:5 03.02

DEILI Í GLUGGA 13 M. 1:5 03.02

DEILI Í GLUGGA 14 M. 1:5 03.02

BREYTING: DAGS: EFNIR BREYTINGAR:

Mál og aðstæður athugist á staðnum áður en smíði hefst. Ekki skal mæla af teikningum. Ósamræmi í teikningum tilkynnist verkefnisstjóra.

VERKTEIKNING

FRÍSTUNDAHÚS ORLOFSSJÓÐS BHM Í BREKKUSKÓGI - HÚS 18 OG HÚS 19

uppdráttur: Láréttar sneiðingar - deili  
mælikvarði: 1:5  
dags: 20102010 - BLADSTÆRD A2  
verkkaupi: BHM

05.02