ÁRITUN BYGGINGARFULLTRÚA

MÓTTEKIÐ

04 ... 2010

Byggingafulltrúi uppsv. Árnessýslu og Flóahr.

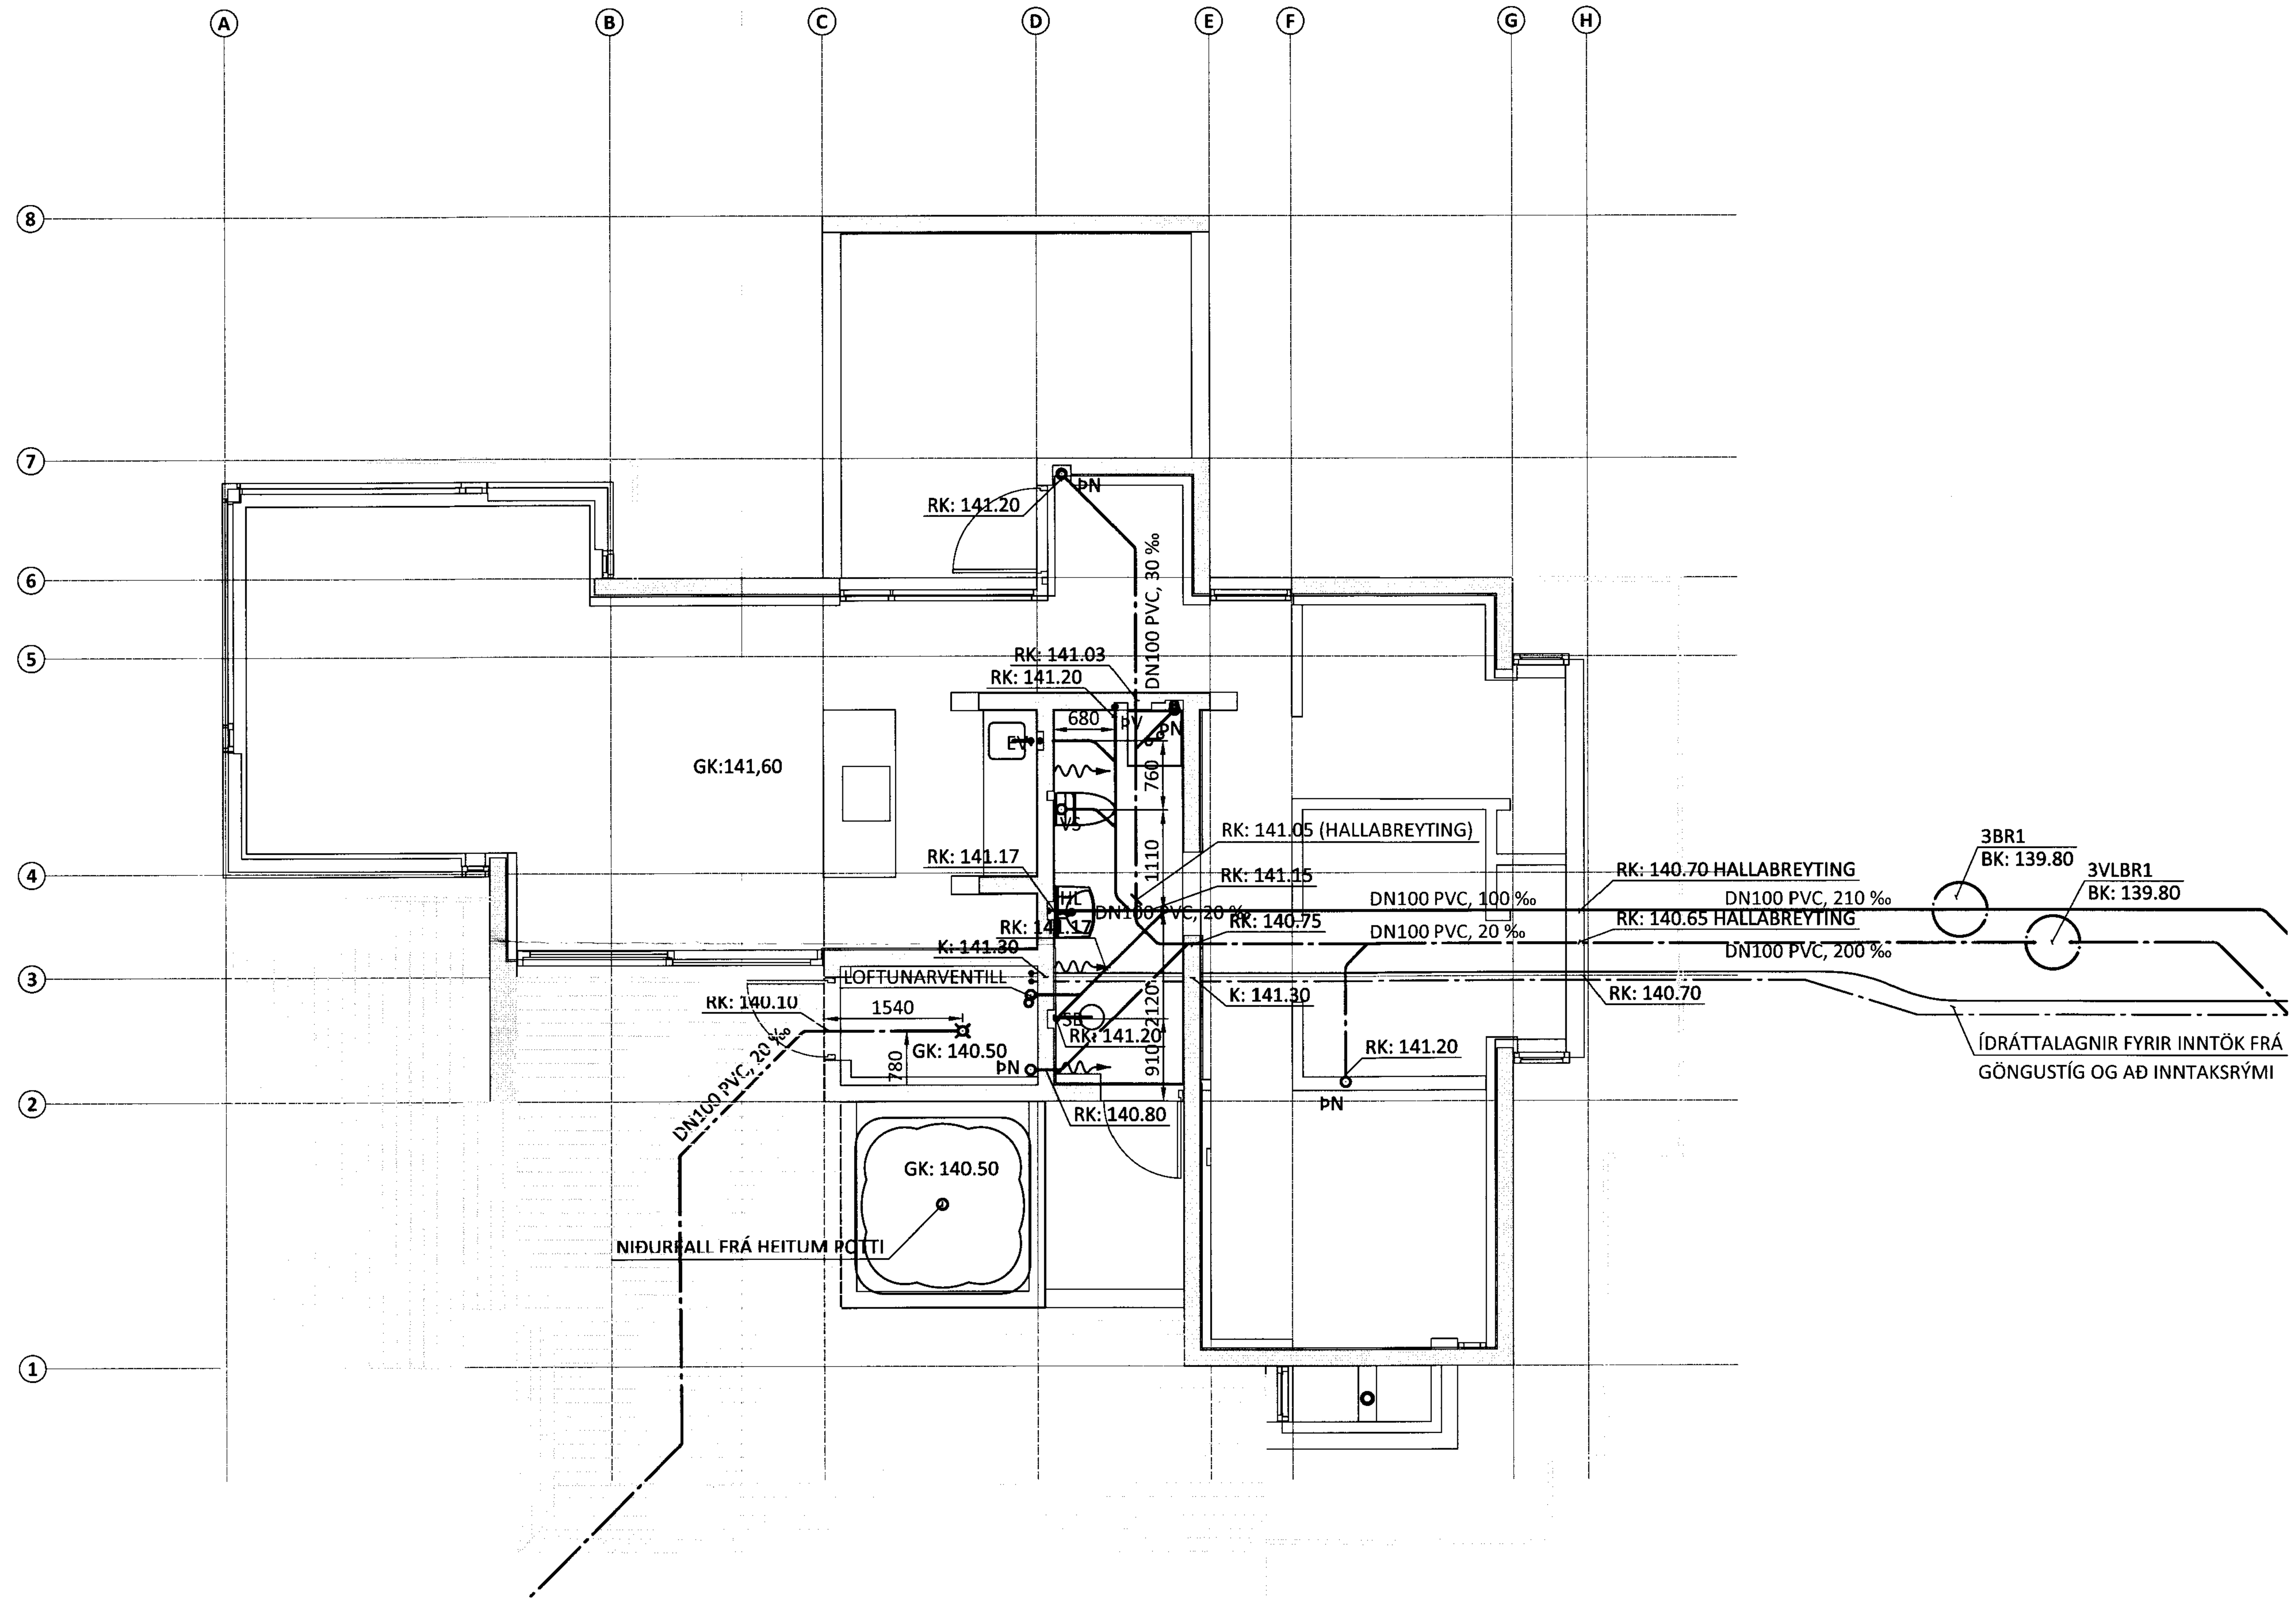

ÁRITUN AÐALHÖNNUÐAR: Hulda B. Þ. KT. 180267-5819

SJÁ ALMENNAR SKÝRINGAR Á TEIKNINGU -2-01

BR.	DAGS.	BREYTING	SAMÞ.

ferill VERKFRÆÐISTOFA

FRÍSTUNDAHÚS BHM BLÁSKÓGABYGGÐ

HÚS 18 Í BREKKUSKÓGI

GRUNNLAGNIR

LAGNIR Í GRUNNI

SAMÞYKKT: KT.

HÖNNUÐUR		YFIRFARIÐ	DAGS. ÚTG.	DAGS. BREYT.
GP	gummi@ferill.is	ÞAG	22.10.10	
MKV.		VERKNR.	VERKÞ. / TEIKN. NR.	BREYT.
1:50		10084	2 / 101	

Ferill ehf Mörkin 1 108 Reykjavík Sími: 575 1600 Fax: 575 1601 www.ferill.is

V:\Brekkuskógur\BHM\Hús 18 og 19\Teikningar\Hús 18\2-GRUNNLAGNIR\10084-2-101.dwg