


MÖTTEKID
 16 APR. 2013
Gudfríður
 Byggingafulltrúgætt, Áttavél og Fótur

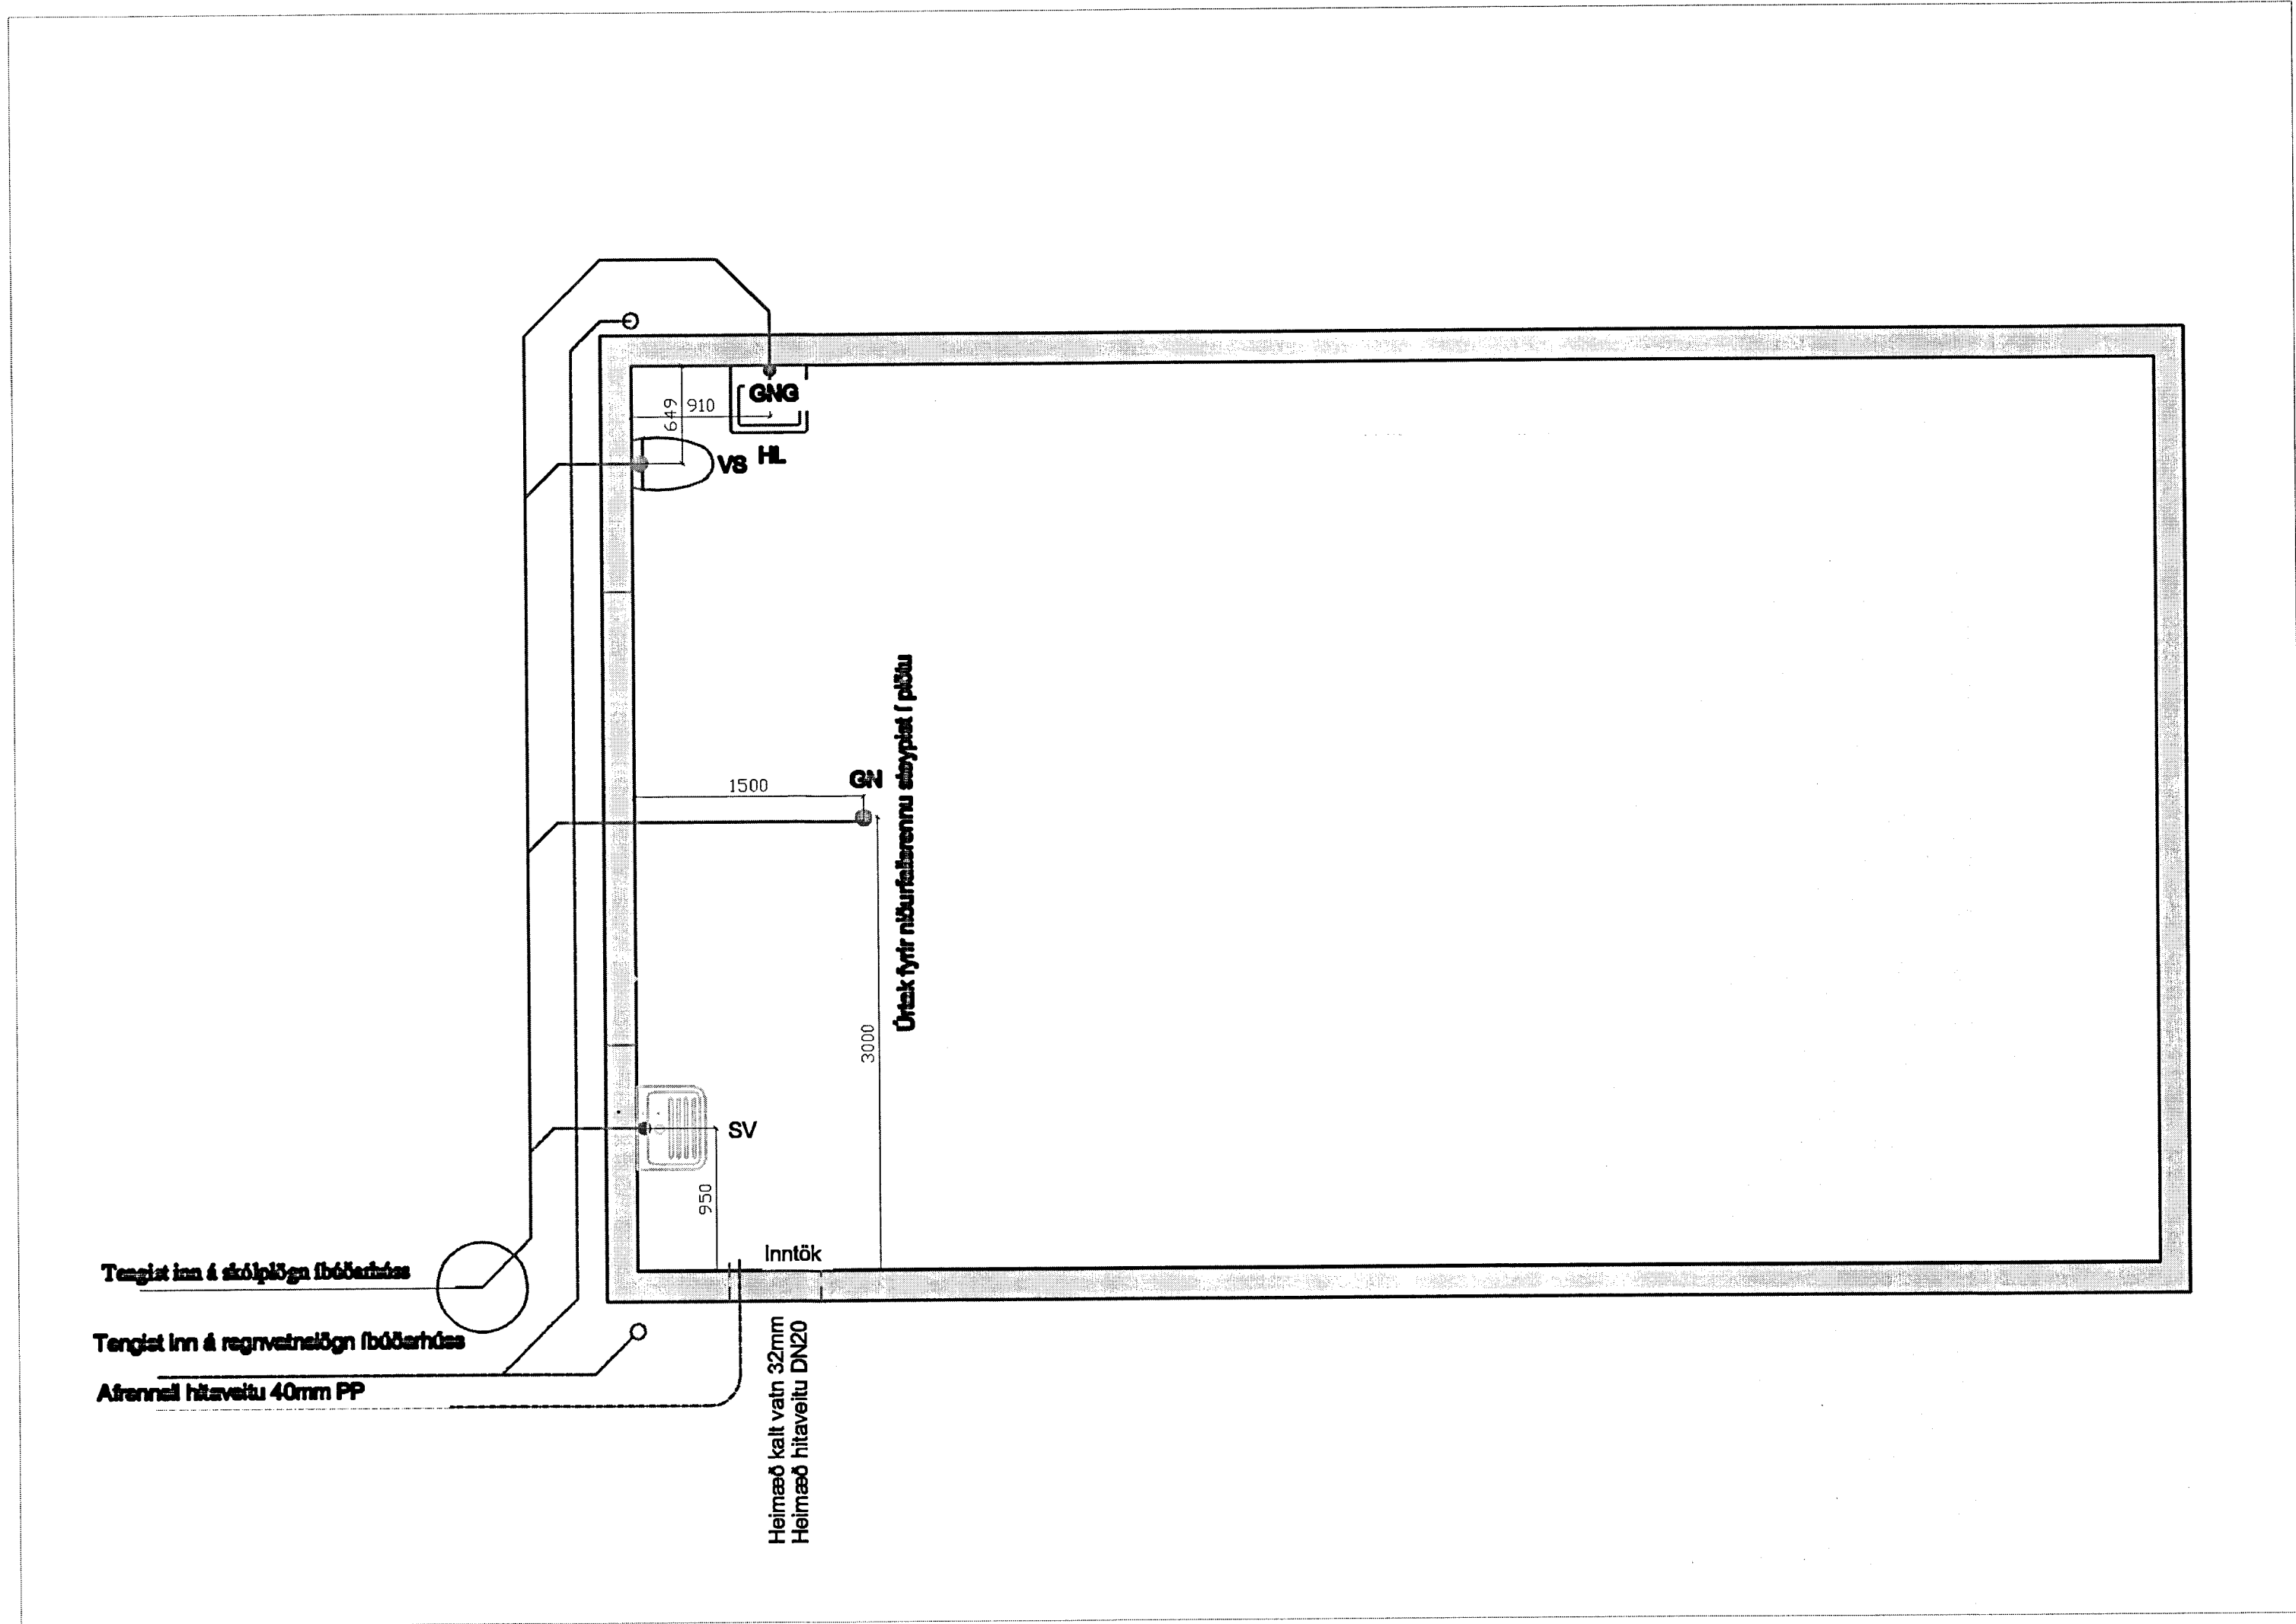

Skýringar:

Allar lagnir eru 100mm PVC, halli 20 ‰, nema annað komi fram.

Lagnir ofan grunnplötu eru úr PP (Polypropylen)
 Allar lagnir eru með þartilgerðum þéttihringjum. Umhverfis lagnir í jörð koml minnst 15 cm þjappað sandlag. Öll niðurföll eru með vatnsrás.

Öll mál eru í mm nema að annað sé tekið fram.

Allir kótar mældast við rennellisbotn.
 Kótar aðlagist kótum lagna íbúðarhúss.

Sökkul og Inntaksgöt:
 Stærð sökkulgata er 300x300mm

- K = Hæðarkótar lagna
- HL = Handlaug
- SV = Skolvaskur
- VS = Vatnssalemi
- BK = Baðkar
- SB = Steypibað
- EV = Eldhúsvaskur
- BN = Þakniðurfali
- GK = Gólfköt
- GNG = Gegnumstreymisniðurfali
- GN = Gólfniðurfali DN100

_____ Skólplögn
 _____ Regnvatnslögn
 _____ Afrennsl hitaveitu

Útg. Daga. Skýring Br.ef.

Verkheldi:
Bílageymsla
 Heimilisfang:
 Dalbraut 2, Reykholti Bisk. 801 Selfoss
 Verkefagund:
 Uppdráttur
 Landnúmer: 19596 Staðgreinir: 8721-1-17070020

LAGNIR FRÆRENNSLI

Hannað af: KJG	Metahlúði:
Teiknað af: KJG	Mælikvarði: As indicated
Yfirfarið af: KJG	Dagsetning: 9.03.2013
Samþykkt: <i>Kristinn J. Gíslason</i>	

Kristinn J. Gíslason
 Miðholt 17
 801 Selfoss
 220652-2899

1212 - - - A 04
 venunúmer Svæði Áfangi Ábygð number Útgáfa



HÖNNUÐUR ÁSKILUR BÉR ALLAN RÉTT A T EIGNINGUM - FJÓLÞÓÐLÖGNUM ER SKIPLEGGU BAMBÝKKI

Bláaerort: A2