
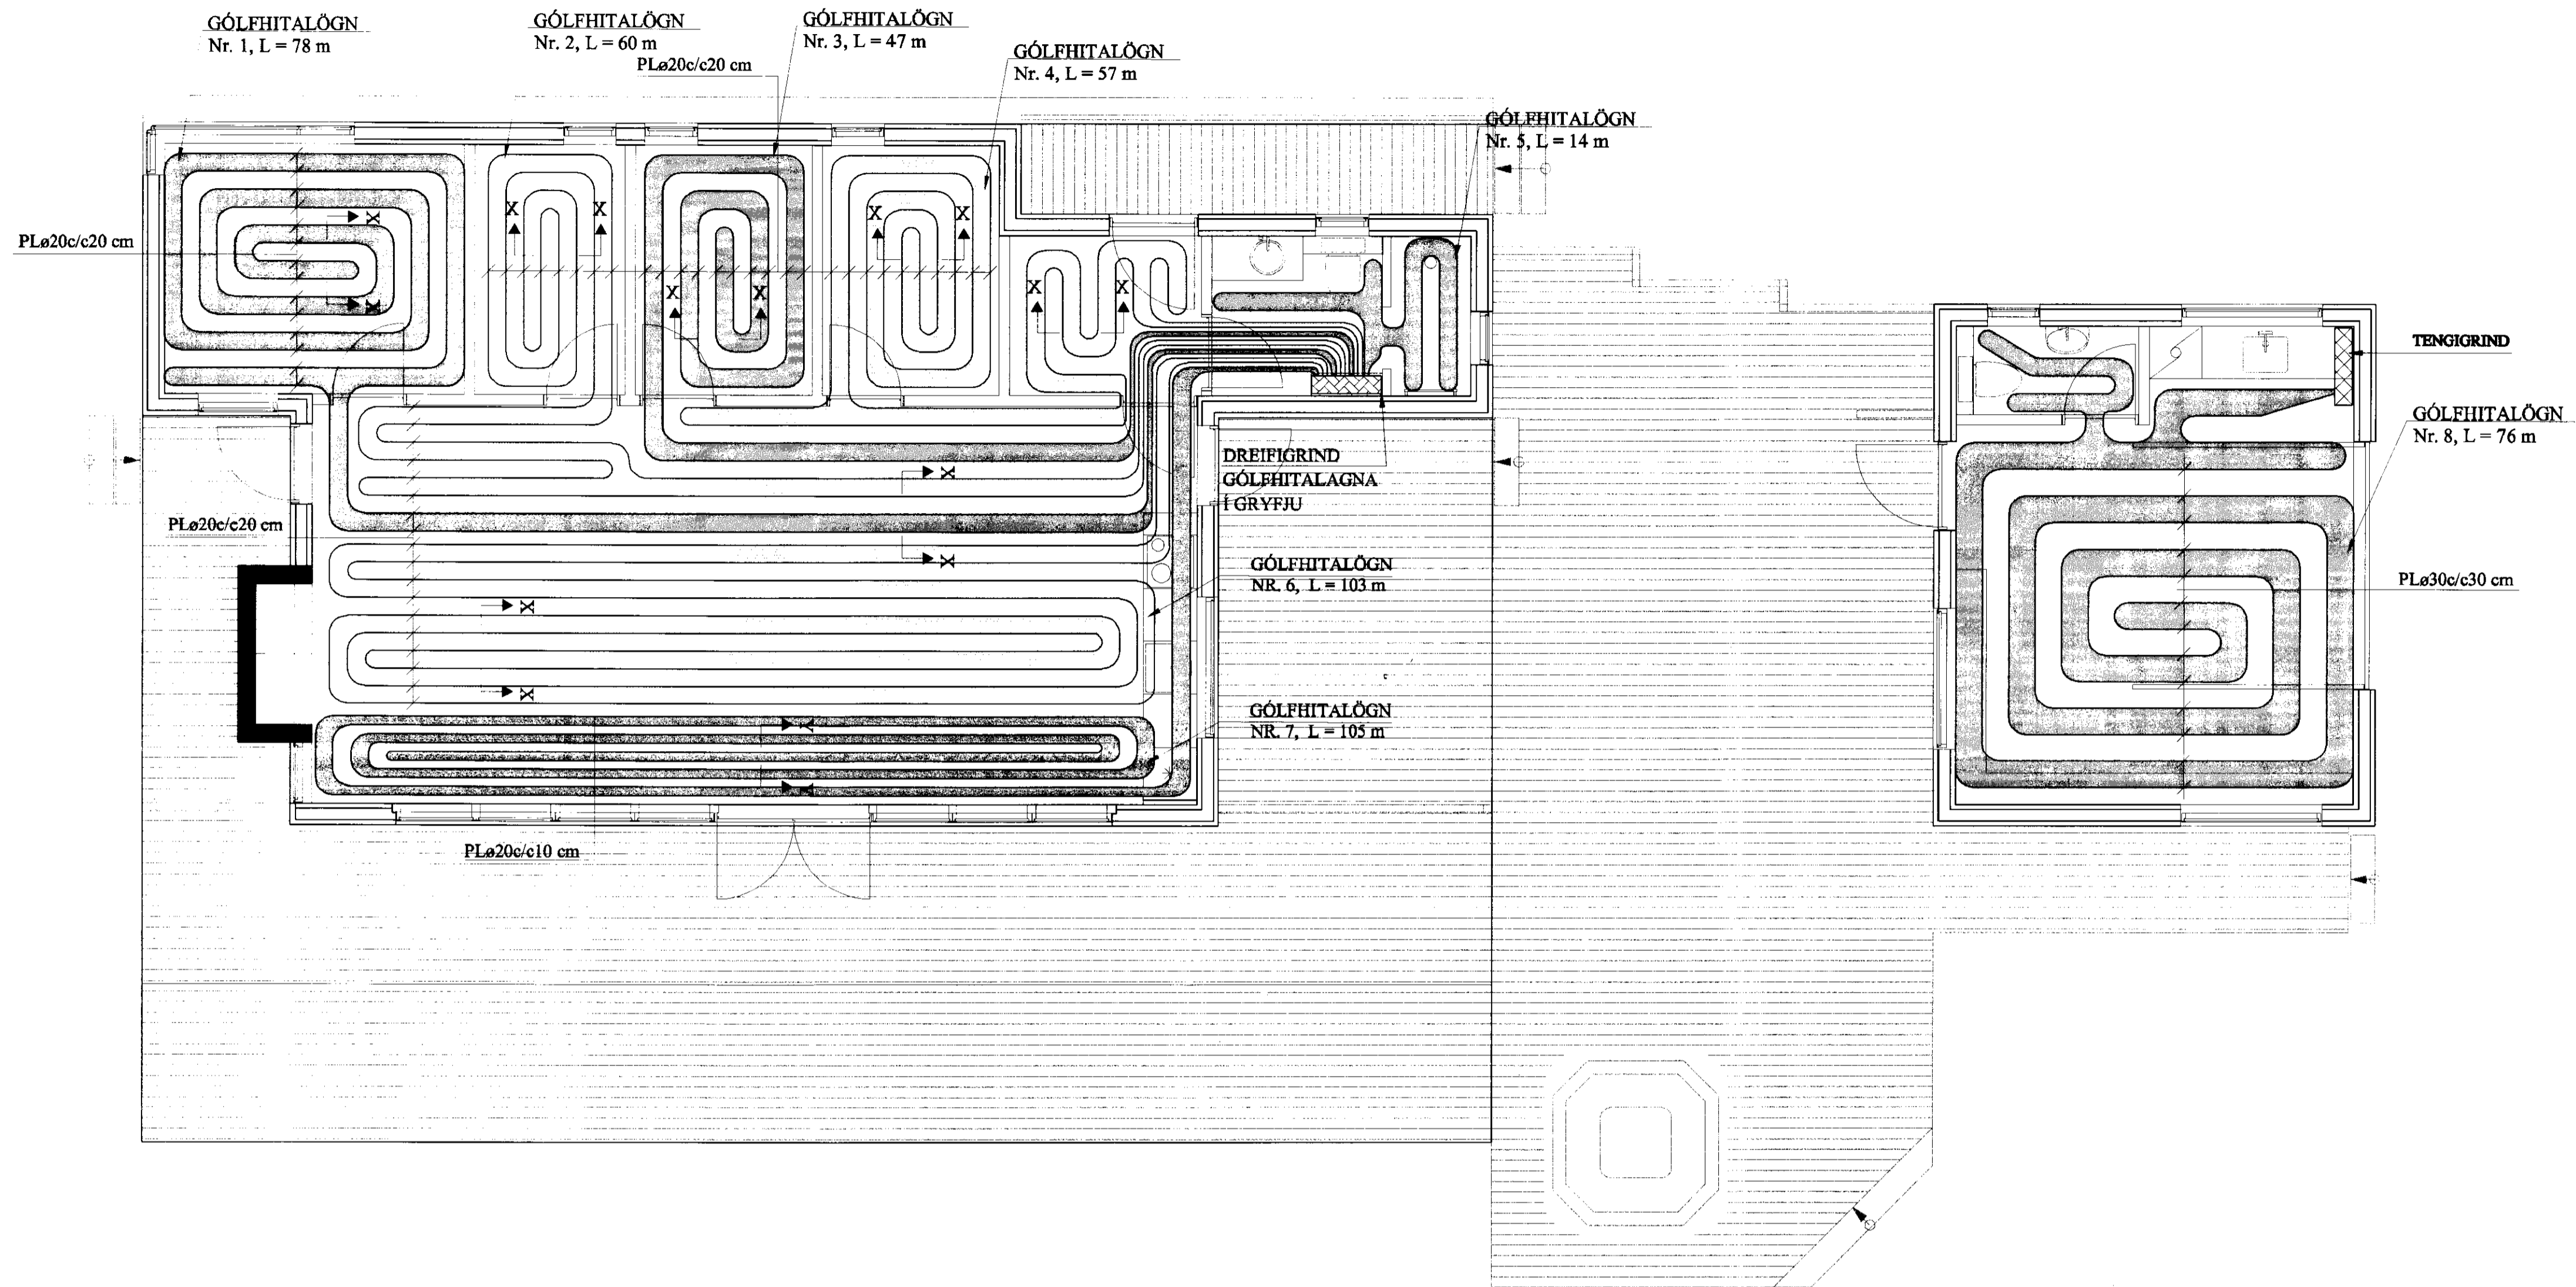


GÓLFHITALÖGN, GRUNNMYND. 1:50

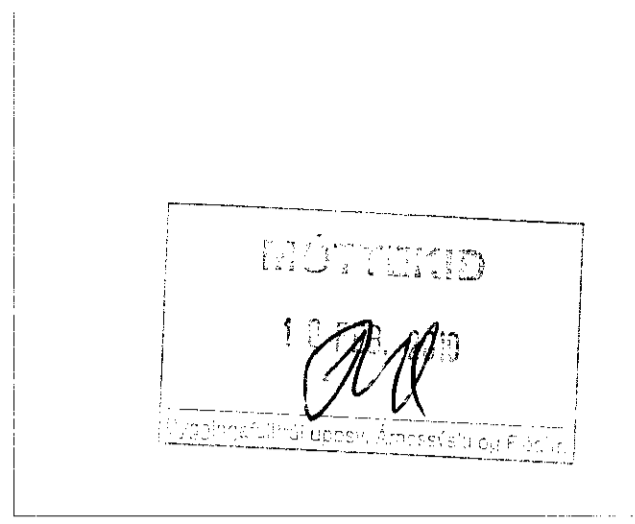

SKÝRINGAR FYRIR GÓLFHITALAGNIR:


- a. Í DREIFIRÓRUM: Í LAGNASTOKKUM PEXRÖR MEÐ SÚREFNISKÁPU, EINANGRUÐ MEÐ DRAGHÓLKUM Í ÁLKÁPU, (t.d. Wirsbo- evalPEX) OG Í STEYPTUM GÓLFPLÖTUM SÖMU RÖR Í VEL SVEIGJANLEGU PEH BYLGIJURÖRI ("RÖR Í RÖR").

b. Í GÓLFMOTTUM: PEXRÖR MEÐ SÚREFNISKÁPU GERÐAR FYRIR 60°C OG 0.6 MPa Í 50 ÁR. (t.d. Wirsbo- evalPEX). RÖRIN SKULU VIÐURKENND AF RB.


c. Í DEILIRÓRUM: AFSINKUNARPOLIN MESSINGRÖR Ø20 FRÁ SAMA FRAMLEIÐANDA OG PEXRÖRIN.

VIÐ TENNGINGAR SKAL NÓTA TILHEYRANDI FITTINGS VIÐURKENNDAN Í HITALAGNIR AF RB. LAGNAVINNA SKAL FRAMKVÆMD SKV. FYRIRMÆLUM FRAMLEIÐANDA LAGNAEFNISINS. VATNSPRÝSTINGUR 0.2MPa, SKAL HAÐUR Á RÖRUM VIÐ ÚTLAGNINGU STEYPU.
- ÁÐUR EN SAMSEYTI Á PÍPUM ERU HULIN, SKAL PRÓFA ALLAR LAGNIR MEÐ 6 BAR ÞRÝSTINGI OG ÞAÐ LÁTID STANDA Í 30 MÍN. EN Á ER ÞRÝSTINGUR LÁTINN FALLA SNÖGGT NIÐUR Í 0.5 SINNUM INNTAKSPRÝSTING. FARI HANN ÞÁ LÍTILEGA UPP ER HANN LÁTINN STANDA Í 90 MÍN. FALLI ÞRÝSTINGUR EKKI Á ÞEIM TÍMA ER KERFID ÞÉTT. ATHUGA SKAL ÖLL SAMSEYTI.
- FESTA SKAL UTANÁLIGGJANDI LAGNIR MEÐ 1200 mm MILLIBILI.
- HREINSA SKAL ÖLL ÖHREININDI OG SVARF ÚR LÖGNUM.
- SETJA SKAL RIFFLUÐ HLÍÐARRÖR FYRIR 20 mm SLÖNGUR TIL VARNAR ÞAR SEM PÍPUR FARA GEGNUM VEGGI, GÓLF, TENGJAST KISTUM OG Á FRAMRÁSARLAGNIR AÐ MOTTUM.

SNIÐ X - X. 1:10

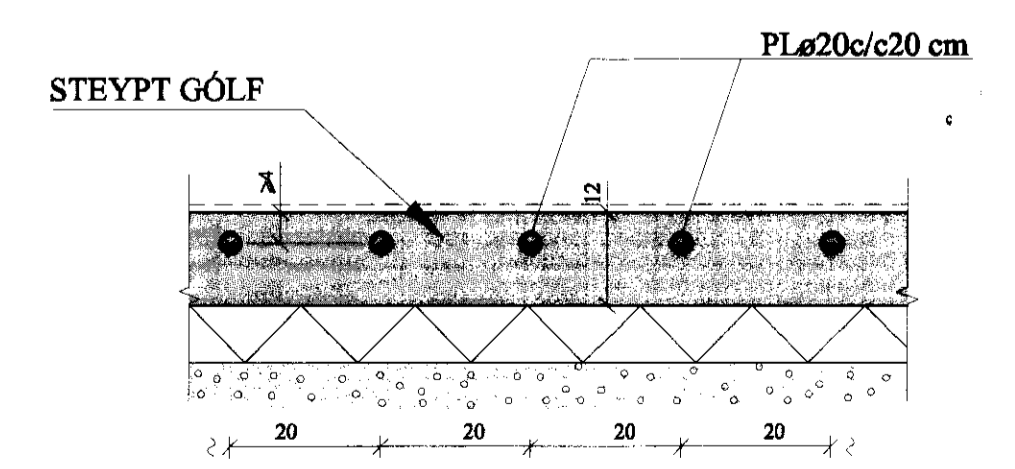

SNIÐ Y - Y. 1:10

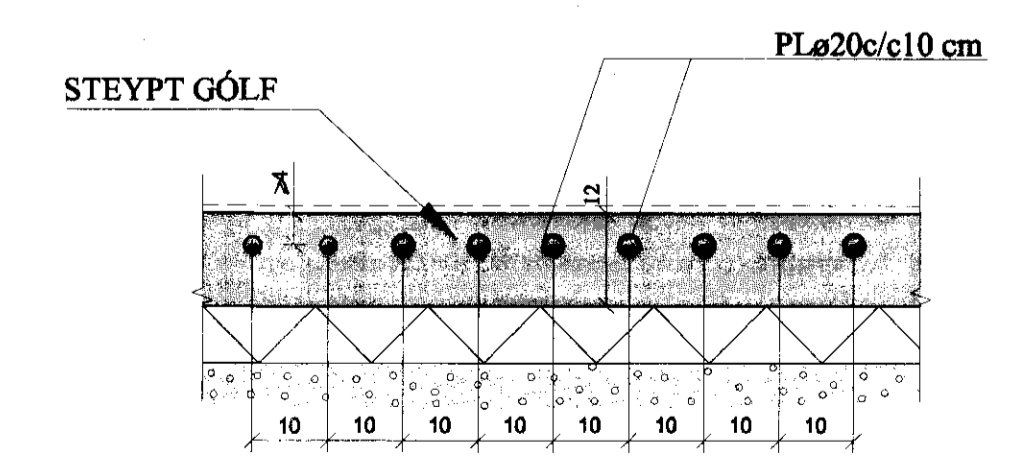

AFL GÓLFHITALAGNAR:

Nr.	Lengd	Afl	Rými
1)	78 m	1560 W	Herbergi
2)	60 m	1200 W	Herbergi
3)	47 m	940 W	Herbergi
4)	55 m	1100 W	Herbergi/Anddyri
5)	14 m	280 W	Bað
6)	103 m	2060 W	Stofa
7)	105 m	2100 W	Stofa
8)	76 m	1520 W	Geymsla
Alls:		10760 W	

GÓLFHITALÖGN:

PLø20c/c20 cm, INNSTEYPT, NEMA ANNAÐ SÉ TEKID FRAM

BREYTINGAR	

TILVÍSANIR:

SKÝRINGAR..... SJÁ TEIKN. NR. 2-01

Handwritten signatures and initials.

Reikn.	JKR	Sept. '09	Útgeft:	09.09.2009
Teikn.	JKR	Sept. '09	Kvarð:	1:50, 1:10
Ath.				
Samþ.				
SUMARHÚS VIÐ SANDSKEIÐ, D-GÓTU 6				Nr. 2-04
Bláskógabyggð				
Verkefni:		Jón Kristjánsson		
GÓLFHITALAGNIR,		Byggingarstærðir		
GRUNNMYND OG		PVFI		
SKÝRINGAR		Skólagaða 19		
SNIÐ.		101 Reykjavík		
		Sími: 551-9820 Fax: 863-2154		
		Ft. 210754-6020		
		Netfang: jon@skjal.is		
		http://www.vf.is		