

Skýringar

Lögnin er hólkud pípulög.

Frágangur allur er vandaður og vel frá gengin í samræmi við staðla og reglugerðarákvæði.

Allt efni er innfellt ráðefni og tenglar tveir saman í ljósalögnum. Rör skulu vera 16mm í ljósa og tenglalögnum og 20mm í öllum smáspennulögnum. Ídregin vír er í samræmi við stærðir búnaðar samkv. stöðlum og reglugerðarákvæðum.

Greinatafla T2 í geymslu er áfellið á vegg og rör frá klædd af. Greinatafla T2 fær straum frá T1 sem er staðsett í íbúðarhúsi sjá áður gerðar teikningar.


Reykskynjarar skulu samtengdir af 24 volta, BRK 2002 Race gerð eða samsvarandi. Reykskynjurum, skal koma haganlega fyrir.

Teikningin er táknað og sýnir hvers óskað.

Hæð rofa 110sm
Hæð tengla 110sm
Hæð veggþjósa úti 200sm

Nema annað sé getið á teikningu og öll mál miðast við frágengin gólf.

Raflagnatákn	

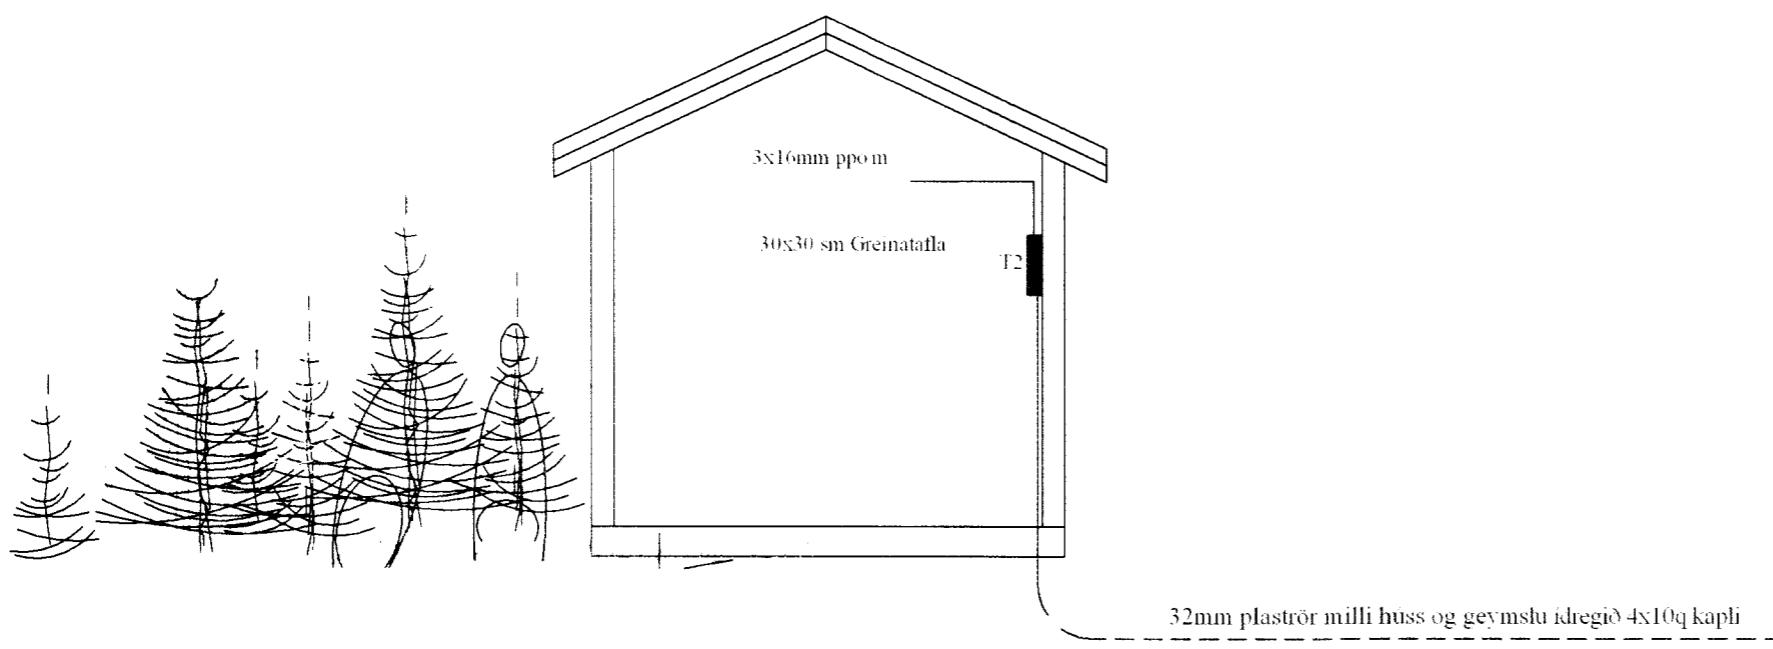

Rafbær

Spóastaðir löð 20 Biskupstungum

Láspennulagnir-Snið-Skýringar

R01