


SAMÞYKKT
 30 APR. 2012
Þúgi Gíslason
 Byggingafræðingur, úppsöfnun, Áæðingisráðgjafi og Flóahafi.

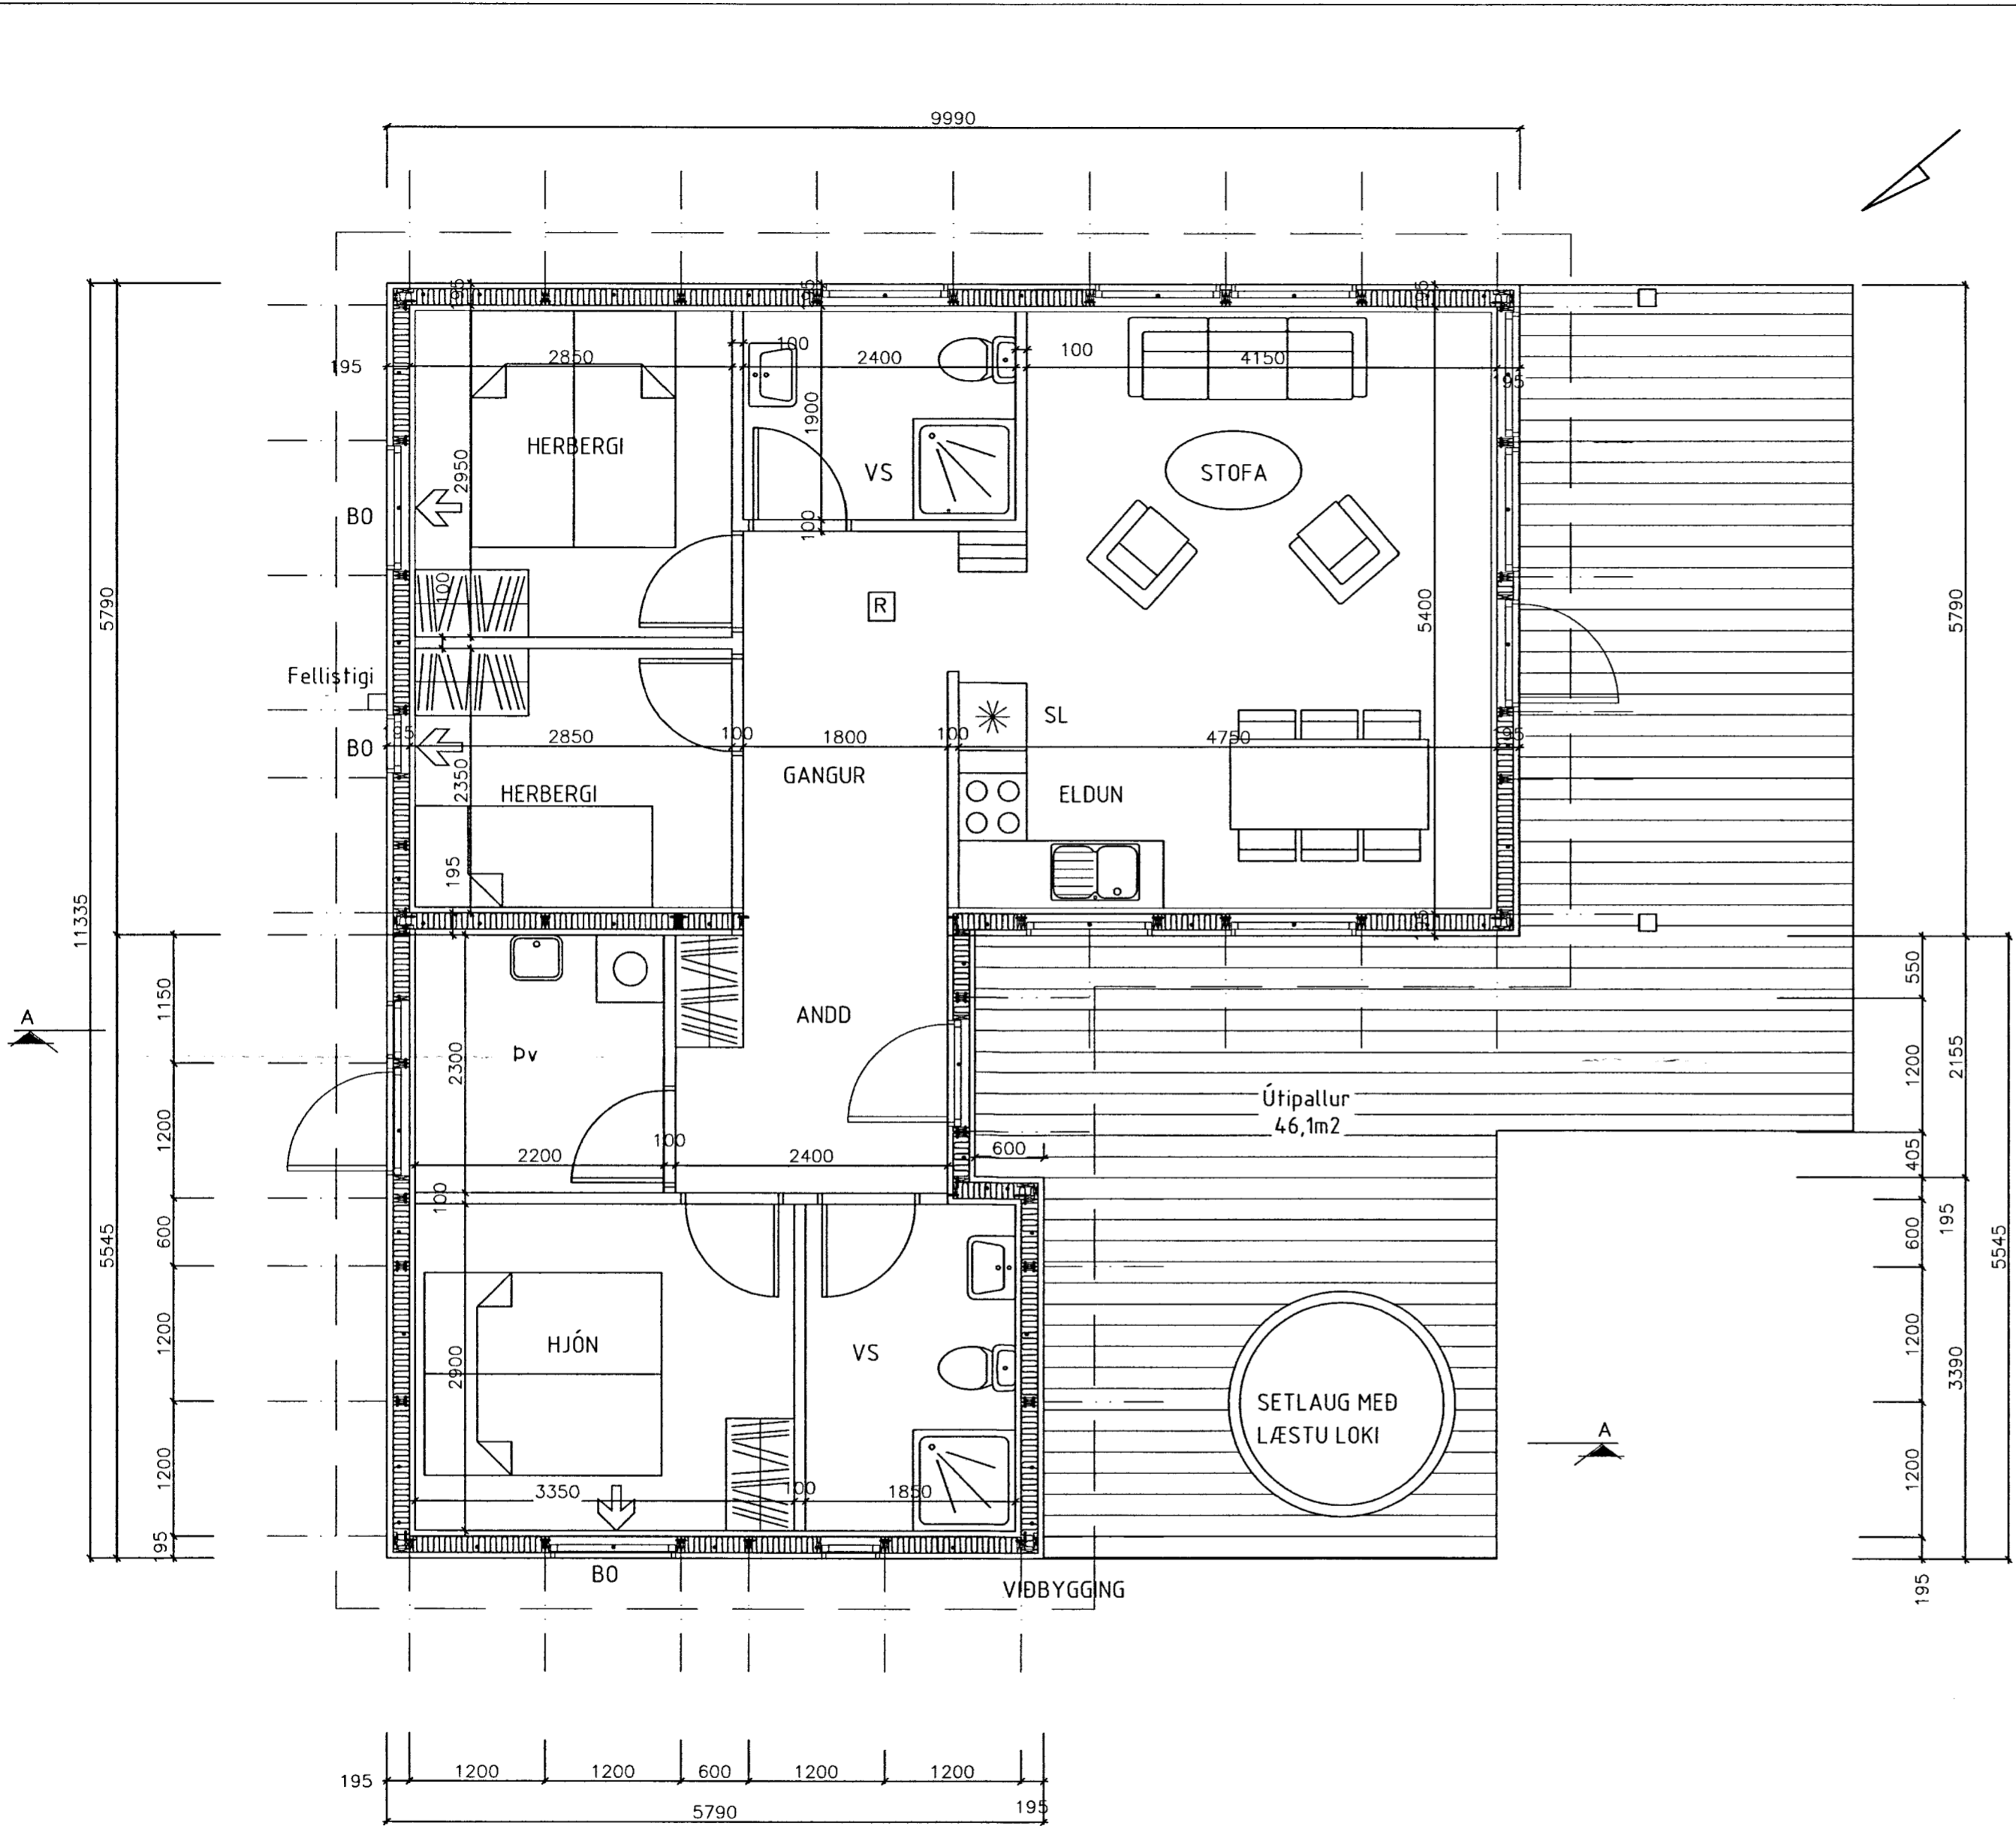

BREYTING 05.02.2012:
 SÓTT ER UM AÐ BYGGJA VÍÐBYGGINGU VIÐ
 SUMARHÚSIÐ Á VESTURHLÍÐ.
 STÆKKUNIN ER 28,9m²

SGHUS		AUSTURVEGI 69 800 SELFOSSI SÍMI 482 3650 FAX 482 3851 NETFANG sghus@sghus.is VEFFANG www.sghus.is	
SUMARHÚS Í LANDI EIRIKSBAKKA			
Grunnmynd			Kvarði 1:50
HANNAÐ:	TEIKNAD:	DAGSETNIG	VERKNÓMER
Kjartan Sigurðsson kt: 121066-5809	Kjartan Sigurðsson kt: 121066-5809	27.05.2003	12015
SKRÁARNAFN EIRIKSBAKKI.dwg	SAMÞYKKT <i>Þúgi Gíslason</i>	TEIKNING NÓMER:	A-102