

Skipulags- og byggingarfulltrúi Uppsveita bs.
Yfirfarið
 10 SEPT. 2014
R&F
 Byggingarfulltrúi

Skýringar:


Timbur:
 Allt timbur í burðarvirki skal vera styrkleikaflokkað minnst C18 samkv. 1995-1-1:2004 nema annað sé tekið fram á teikningum.
 Timbur sem leggst að eða í steypu skal fúaverja á viðurkenndan hátt.
 Leggja skal tjörupappa milli trés og steypu.

Festingar:
 Allt stál í festingum skal vera S235 og allir boltar uppfylla styrkleikaflokk 4.6 samkv. DS 412.
 Undir bolta sem koma að tré skal setja skinnur sem eru 4* þvermál bolta (4d)
 Allar stálfestingar, boltar og skrúfur skulu vera heitgalvanhúðað.

Steinsteypa:
 Öll steypa og steypuvinna skal vera í samræmi við ÍST 10, framkvæmdaflokk B. Nota skal loftblendi sem gefur 5-6,5% loftinnihald við útlögn. Títtra skal alla steypu í mótum við niðurlögn. Sigmál steypu skal vera 8-10 cm
 Lágmarks sementsinnihald í C-30 steypu er 330 kg/m³ og v/s ≤0,5
 Hámarks steinstærð í steypu er 25 mm

BREYTING

| Breyting | Dagsetning | Telknað | Yfirfarið |
|----------|------------|---------|-----------|
| 1 | DD.MM.YY | XXX | XXX |
| | | | |
| | | | |
| | | | |
| | | | |
| | | | |

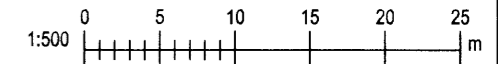


Fríðrik Ólafsson-Verkfæringur.
 Reykjavík 14, 112 Reykjavík, Ísland
 S. 896 6548
 Kl. 240753-2439, fridrik@olafsi.is

Efsti-Dalur Lóð 37

Bláskógarbyggð

Þakvirki snið

| | |
|--|--|
| Verknúmer: 2014-1 | Verkefnastjóri: FÓ |
| Hönnun: EFM | Teiknað: EFM |
| Yfirfarið: FÓ | Samþykkt: Fríðrik Ólafsson Kl. 240753-2439 |
| Mælikvarði: 1:10 | Dagsetning: Júní 2014 |
| Skrá: Netteikningar 30.6.2014.dwg | Blað: (27)5.1 |

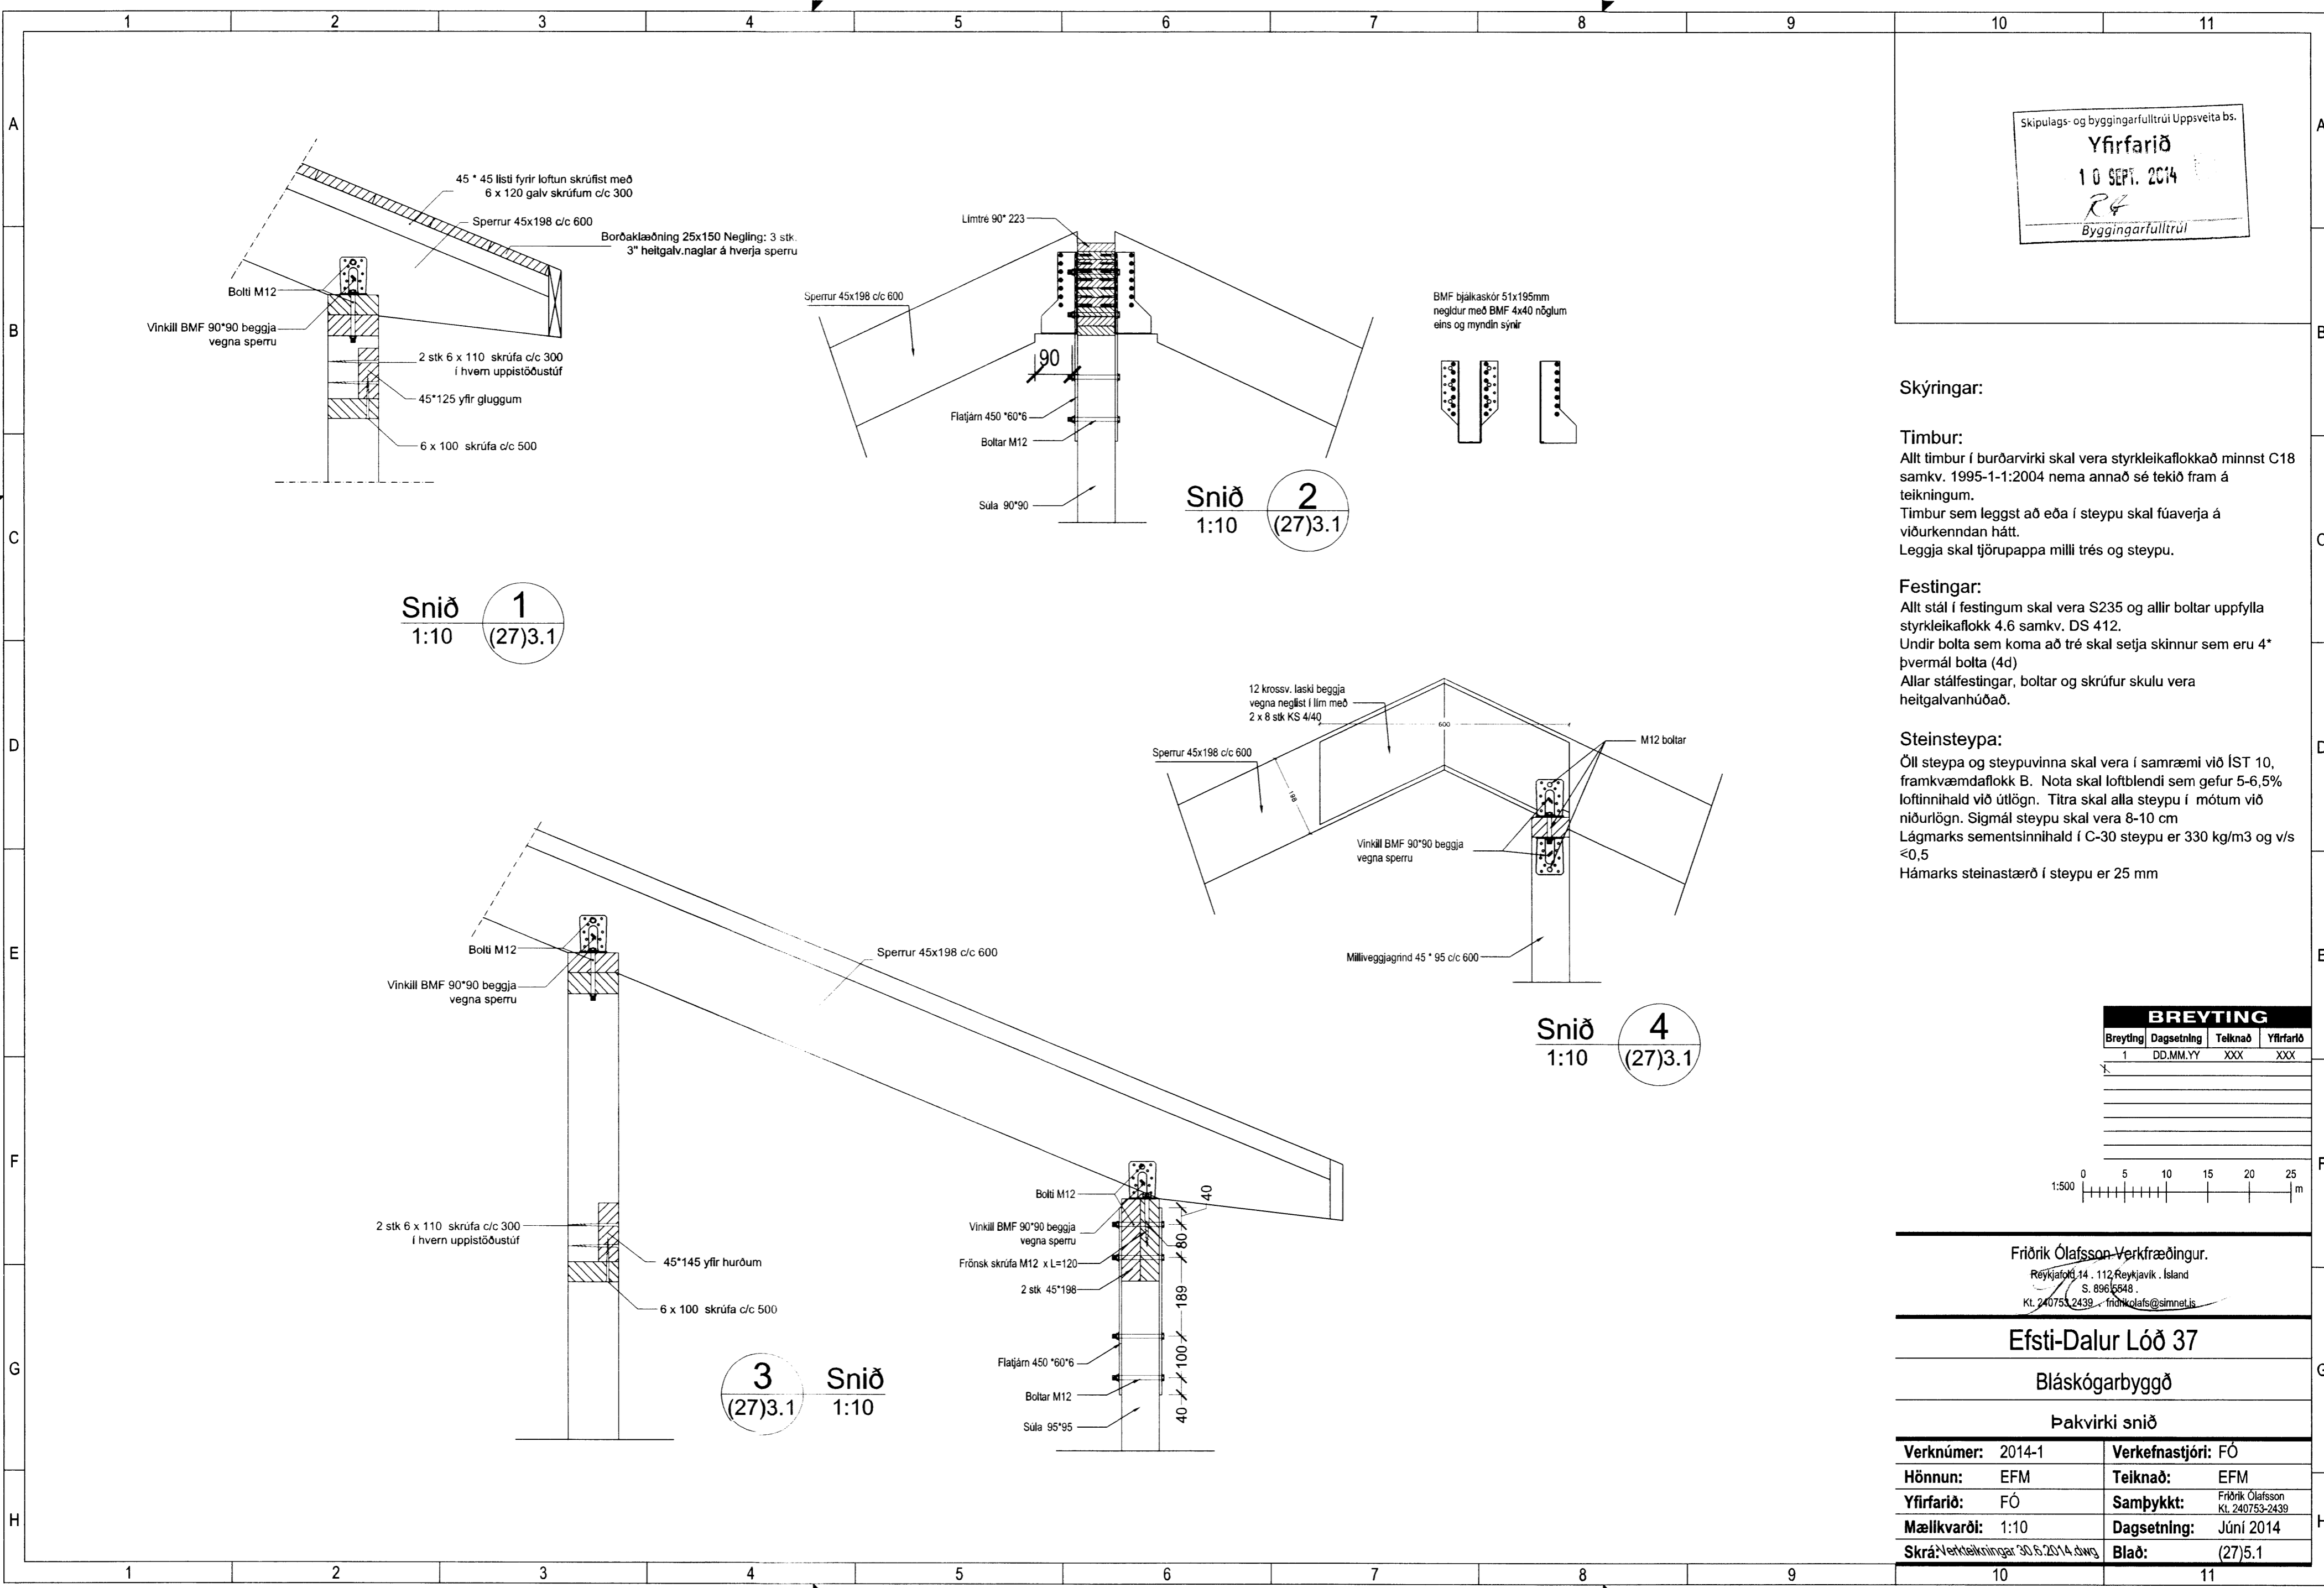

Snið 1
1:10 (27)3.1

Snið 2
1:10 (27)3.1

Snið 4
1:10 (27)3.1

Snið 3
1:10 (27)3.1