


Handwritten signature

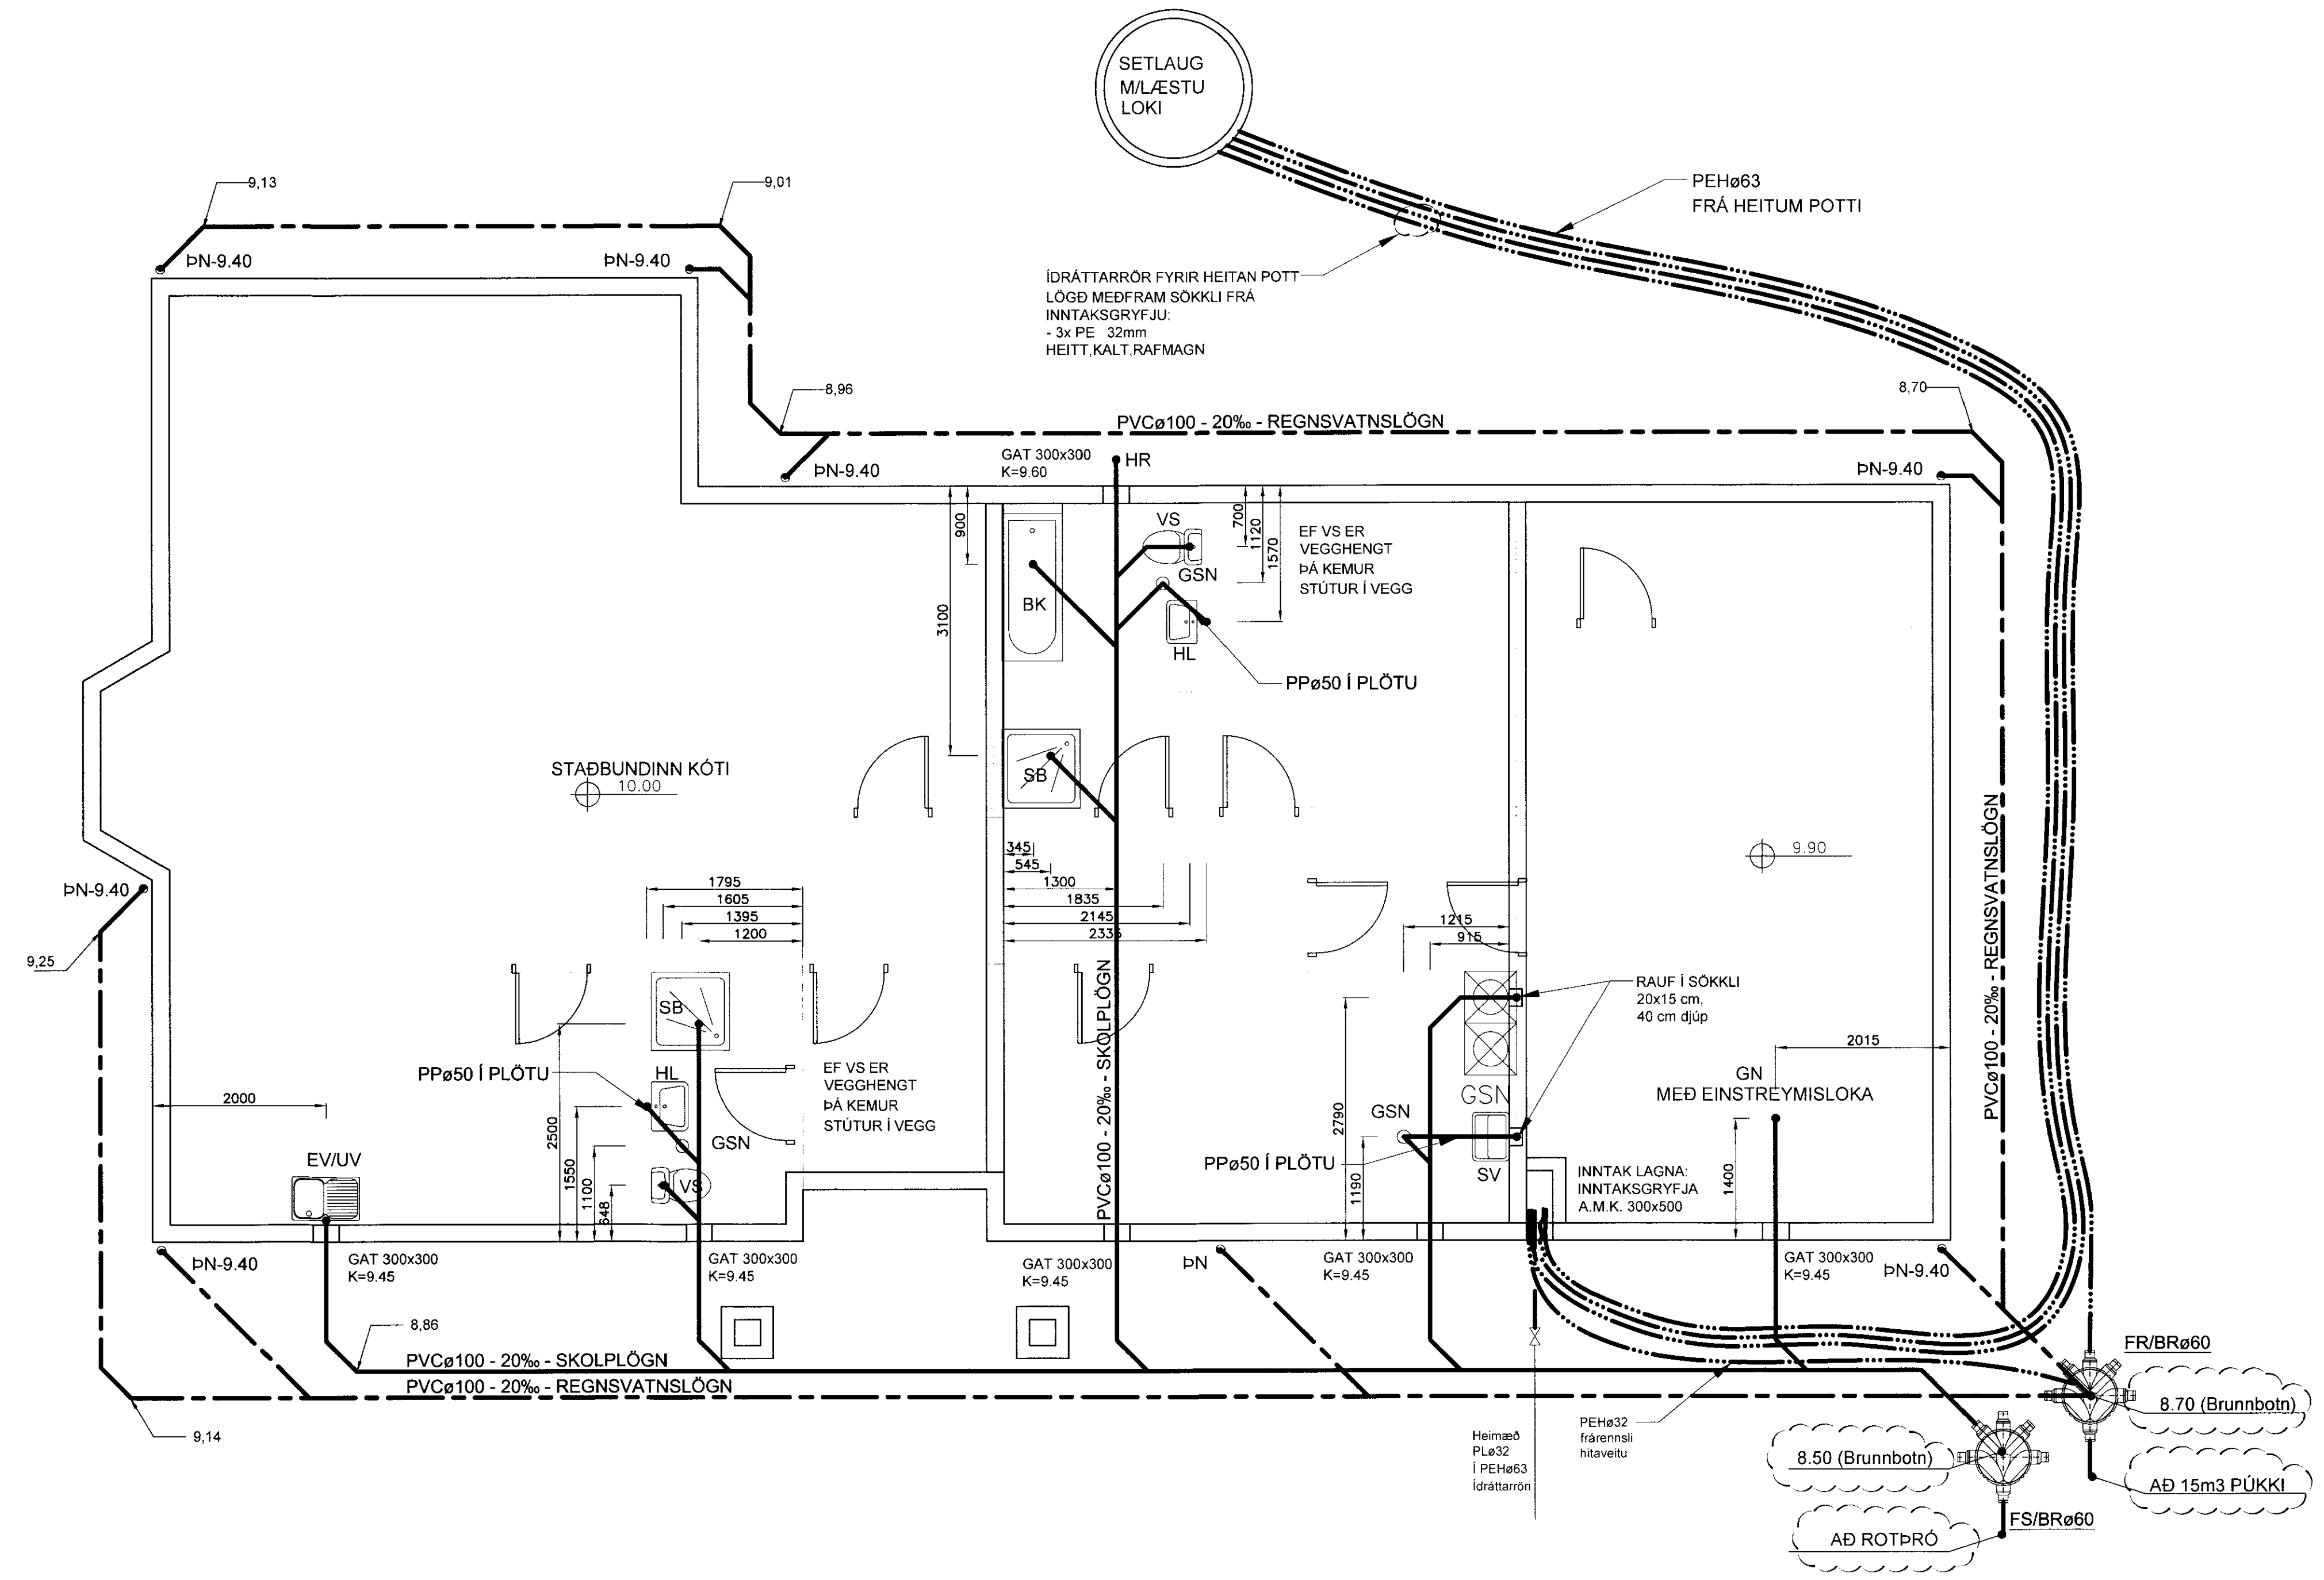

SKÝRINGAR:

ÖLL RÖR Í JÖRD SEU ÚR STIFU PVC PLASTI, GRUNNPLASTI, NEMA ANNAD SE TEKID FRAM.

MINNSTI HALLI Á RÖRUM ER 20‰ (2 CM Á M) OG MESTI HALLI ER 300‰, NEMA ANNAD SE TEKID FRAM.

GRAFID SE FYRIR RÖRUM Í ÞJAPPADA FYLINGU. UMHVÆFIS ÖLL RÖR Í JÖRDU SKAL SETJA A.M.K. 150 mm SANDLAG OG ÞJAPPA VEL.

ÖLL RÖR ÞEYTT MED TIL ÞESS GERÐUM GÜMMIHRINGJUM. AD ÖDRU LEYTI BER AD HAGA VINNU OG ÖLLUM UMBUNADI SKV. IST 65 SVO OG FYRIRMELUM FRAMLEIDANDA.

KÓTAR ERU Í METRUM OG MIDAST VID RENNSUSBOTN, ÞAD A EINNIG VID UM GÖT, ÞAR SEM KÓTI A GATI ER GEFINN A RENNSUSBOTN.

MÁL ERU Í MILLIMETRUM OG MIDAST VID MIÐJAN STÚT.

ÖLL RÖR MED ÖNEFNÐUM HALLA HAFU 20‰ HALLA OG ERU ÚR Ø100 PVC.

SKAMMSTAFANIR:



PVC	PLASTRÖR, PVC (RAUÐBRÚN)
PP	PLASTRÖR, PP (GRA)
ST	STEYPUÖR
BR	BRUNNUR
GN	GÖLFNIDURFALL MED VATNSLÁS
GSN	GEGNUMSTREYMISNIDURFALL Í GÖLFI
PN	ÞAKNIDURFALL
HL	HANDLAUG
VS	VAINSSALERNI
SB	STEYPIBÁÐ
BK	BADKAR
EV	ELDHÚSVASKUR
UV	UPPÞVÖTTAVEL
BV	ÞVÖTTAVEL
SV	SKOLVASKUR
SL	SETLAUG
NF	ÚTINIDURFALL
HR	HREINSISÚTUR MED LOKI

ATH. STADSETNINGU STÚTA FYRIR HREINLETISTEKI MÁ AÐEINS HAFU TIL VIÐMIÐUNAR, OG ÞARF AD YFIRFARA OG ADLAGA ÞEIM TÆKJUM SEM ENDANLEGA ERU VALIN.

ATH. MÁLA SKAL HEDARKÓTA HEIMEDA ADUR EN LAGT ER Í GRUNN.

ÖLL MÁL Í mm NEMA ANNARS SE GETID.

SKOLP	SKOLP
REGNSVATNSLÖGN	REGNSVATNSLÖGN
AFRENNSLI HITAVEITU	AFRENNSLI HITAVEITU
HEIMED (KALT VATN)	HEIMED (KALT VATN)

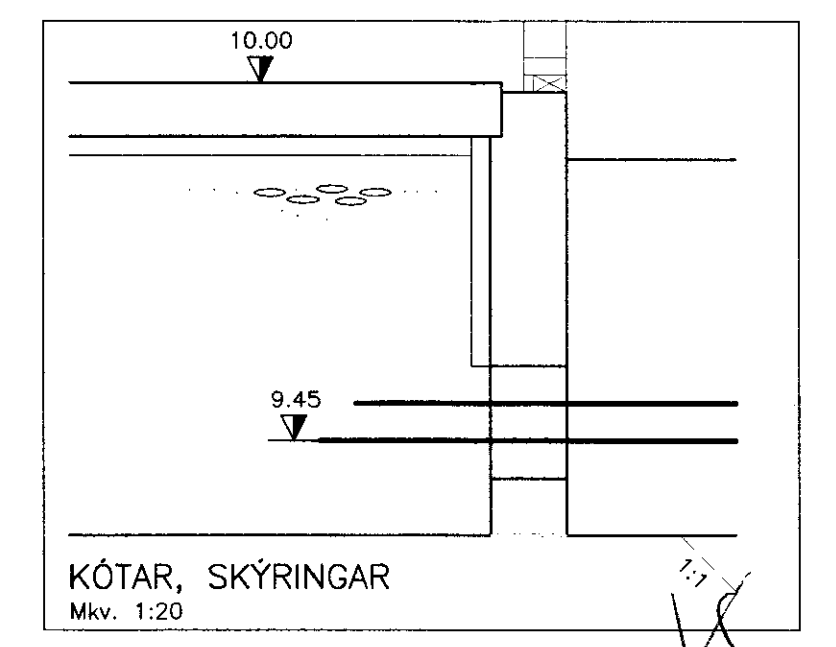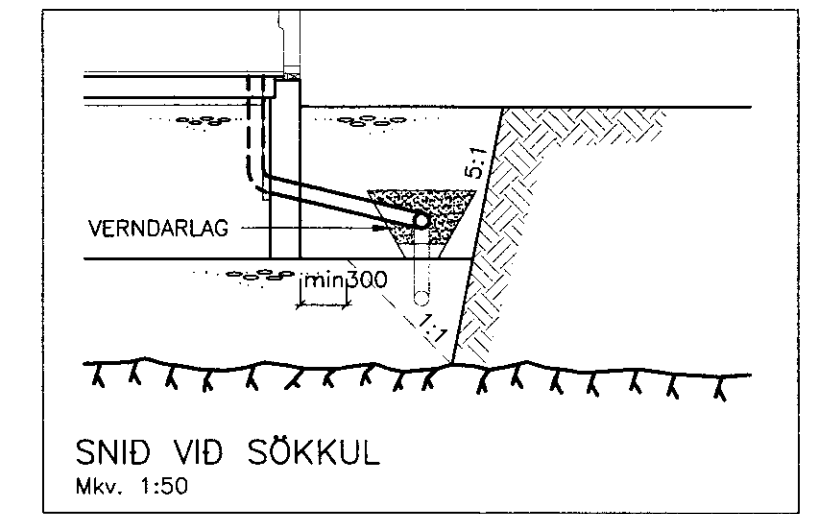

VENNFREISTOFA RÖRORÐAR ehf
 AUSTURVEGI 68 800 SELFOSS
 Sími 480 4800 FAX 480 4801
 www.vefnfreistofa.is
 AUSTURVEGI 68 800 SELFOSS
 Sími 482 3850 FAX 482 3851
 NETFANG: sghus@sghus.is
 VEFANG: www.sghus.is

SGHUS

ENGI - LAUGARÁSI

LAGNIR: MKV:
 GRUNNMYND FRÁRENNSLISLAGNA MKV: 1:50
 SKÝRINGAR OG SNID MKV: 1:50/1:20
 HVAÐN: T. ELLERT TOMASSON TEKNA: T. ELLERT
 VERNINUMER: 10072 SKIÐRÁFNUM: 10072-bv-U1.dwg
 DASSERNING: SWM:YKTE: TEKNING NUMBER:
 02.02.2011 301-B

BREYTING DAGS: 02.02.2011
 HVERJU BREYTT: BRUNNUM VÍXLAD