



HITALÖGN FRAMRÁS: _____
 HITALÖGN BAKRÁS: - - - - -
 NEYSLUVATN KALT: _____
 NEYSLUVATN HEITT: - - - - -

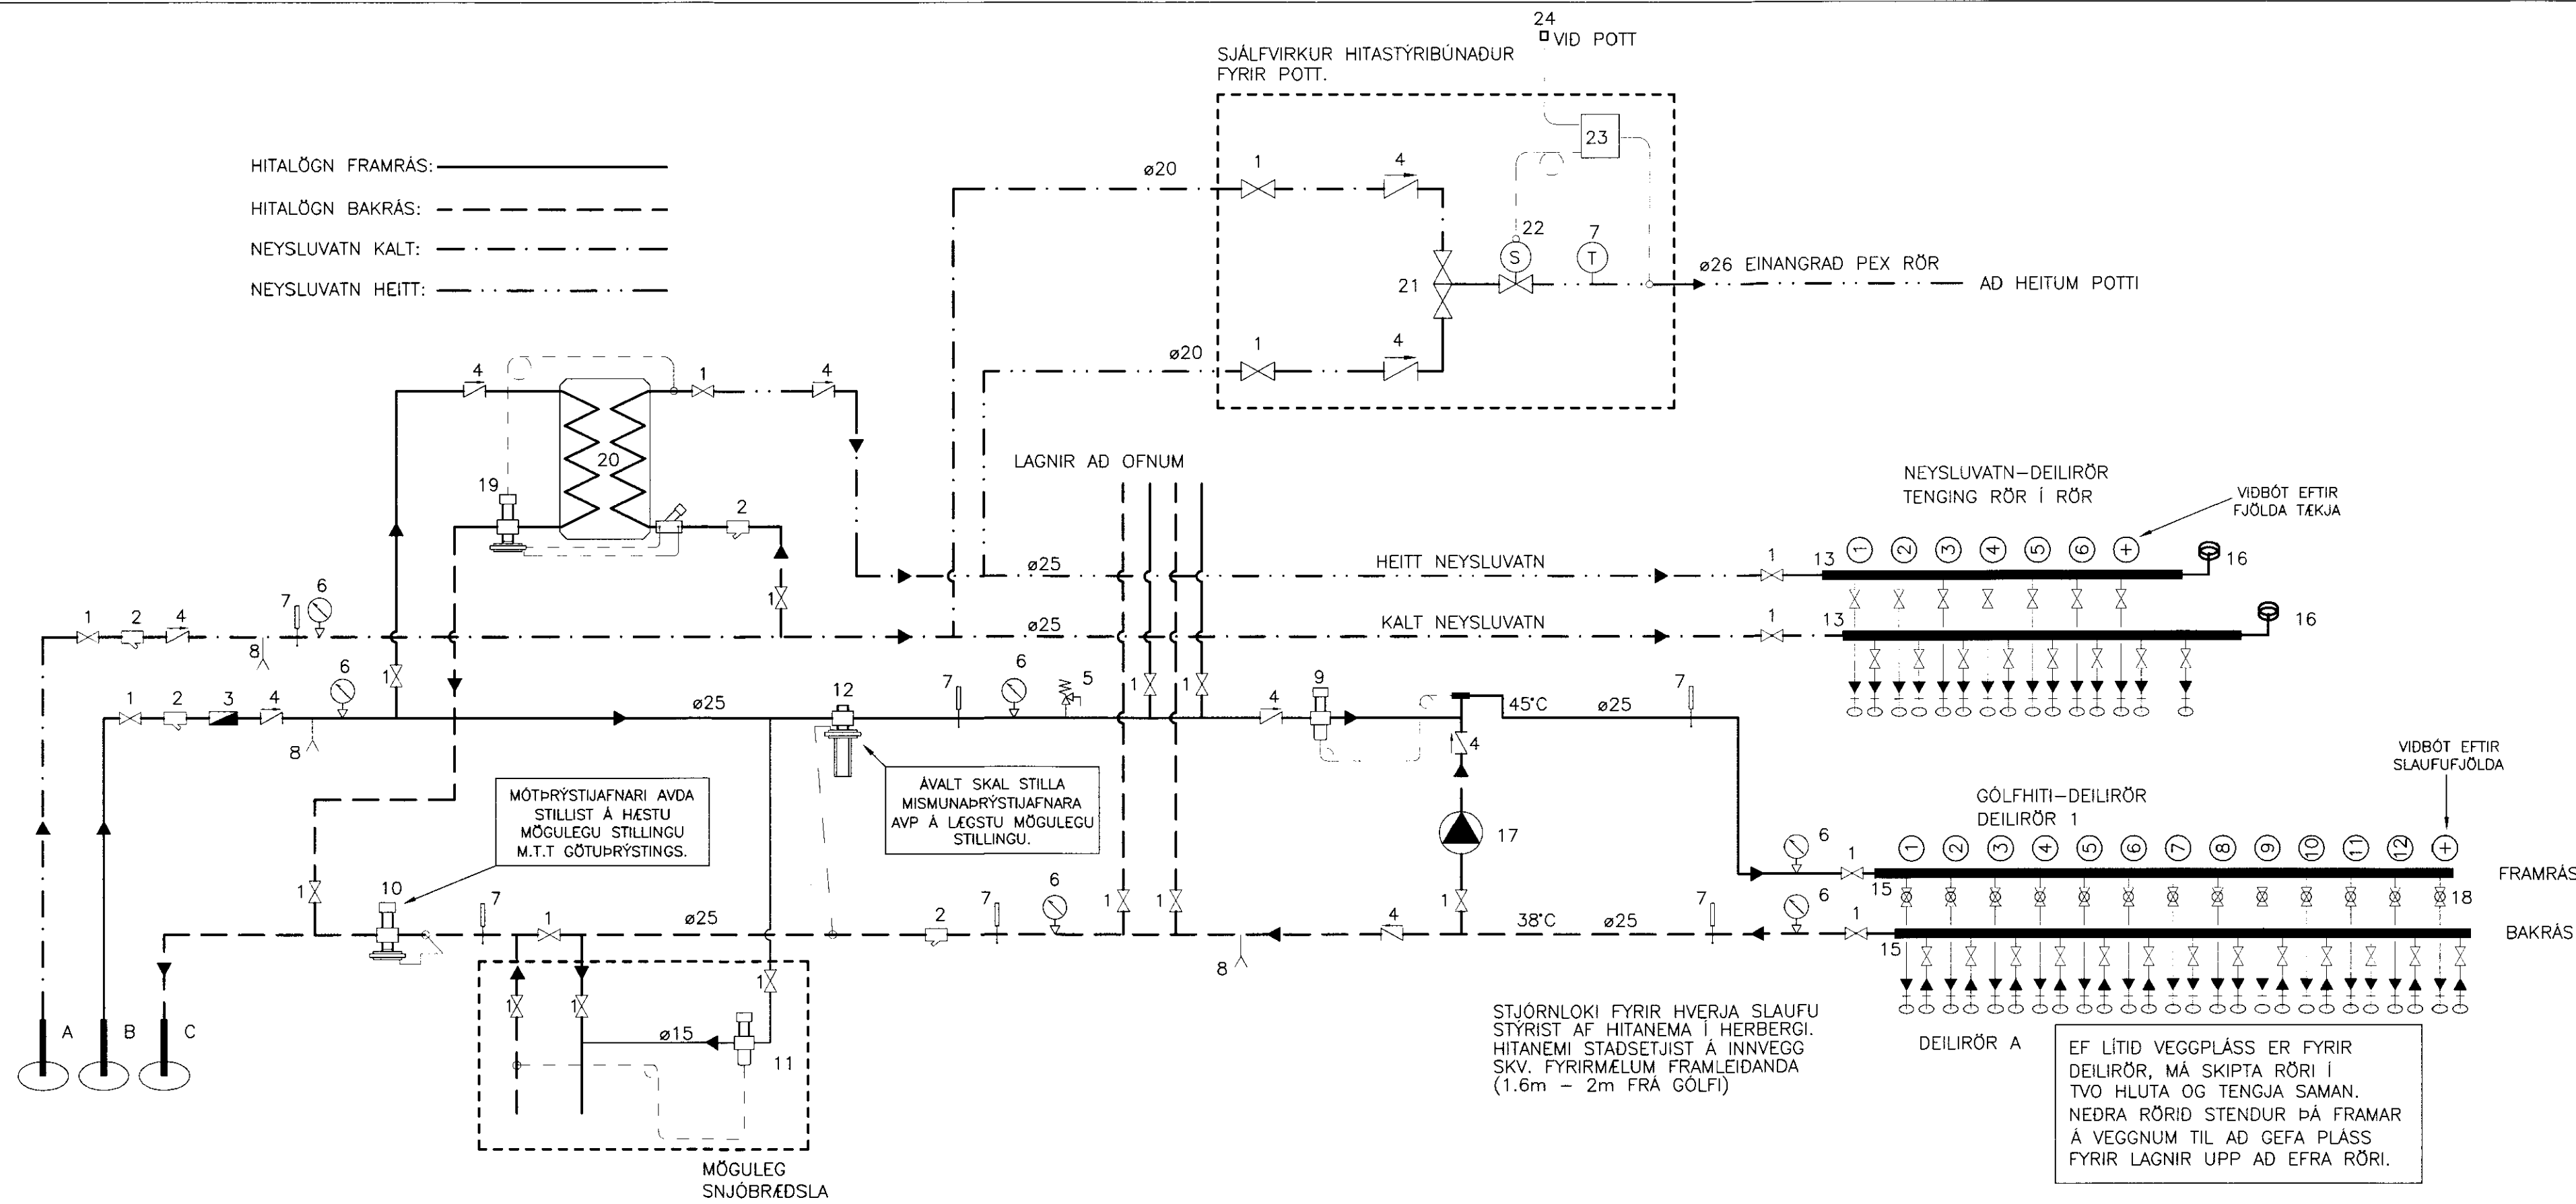

KERFISMYND HITA- OG NEYSLUVATNSKERFIS

- A INNTAK VATNSVEITU
- B INNTAK HITAVEITU
- C AFRENNSLI HITAVEITU
- RENNSLISSTEFNA
- 1. RENNILOKI EDA KÜLULOKI
- 2. SÍA
- 3. VATNSMÆLIR
- 4. EINSTREYMISLOKI
- 5. ÖRYGGISLOKI 6 Bar
- 6. ÞRYSTIMÆLIR
- 7. HITAMÆLIR
- 8. TÆMING
- 9. HITASTYRDUR LOKI (T.d. Danfoss AVTB20 20-60°C)
- 10. MÖTÞRYSTILOKI (T.d. Danfoss AVDA20)
- 11. HITASTYRDUR LOKI (T.d. Danfoss AVTB15 0-30°C)
- 12. ÞRYSTIJAFNARI (T.d. Danfoss AVP20)
- 13. TENGIKISTA ÚR STÁLI / KOPAR.
- 15. TENGIKISTA ÚR STÁLI / KOPAR.
- 16. HÖGÐEYFAR Á TENGIKISTUM NEYSLUVATNS. T.D. FLAMCO FLEXOFIT S
- 17. ÁLAGSSTYRD DÆLA 1.0 l/sek
- 18. MÖTORLOKI, TENDUR VID LOFTHITANEMA Í HVERJU RÝMI
- 19. HITA- OG ÞRYSTIST. LOKI AVTQ ÁSAMT REGLIR, UNIONAR BEGGJA VEGNA
- 20. VARMASKIPTIR T.D: DANFOSS, [XB 06H-1 26] EDA SAMBÆRILEGUR.
- 21. BLÖNDUNARTÆKI FYRIR HEITAN POTT
- 22. SEGULLOKI
- 23. STJÖRNSTÖÐ OG YFIRHITAVARI (T.d Germina, Danfoss)
- 24. ROFI (AF/A) INNRENNSLI Í POTT.

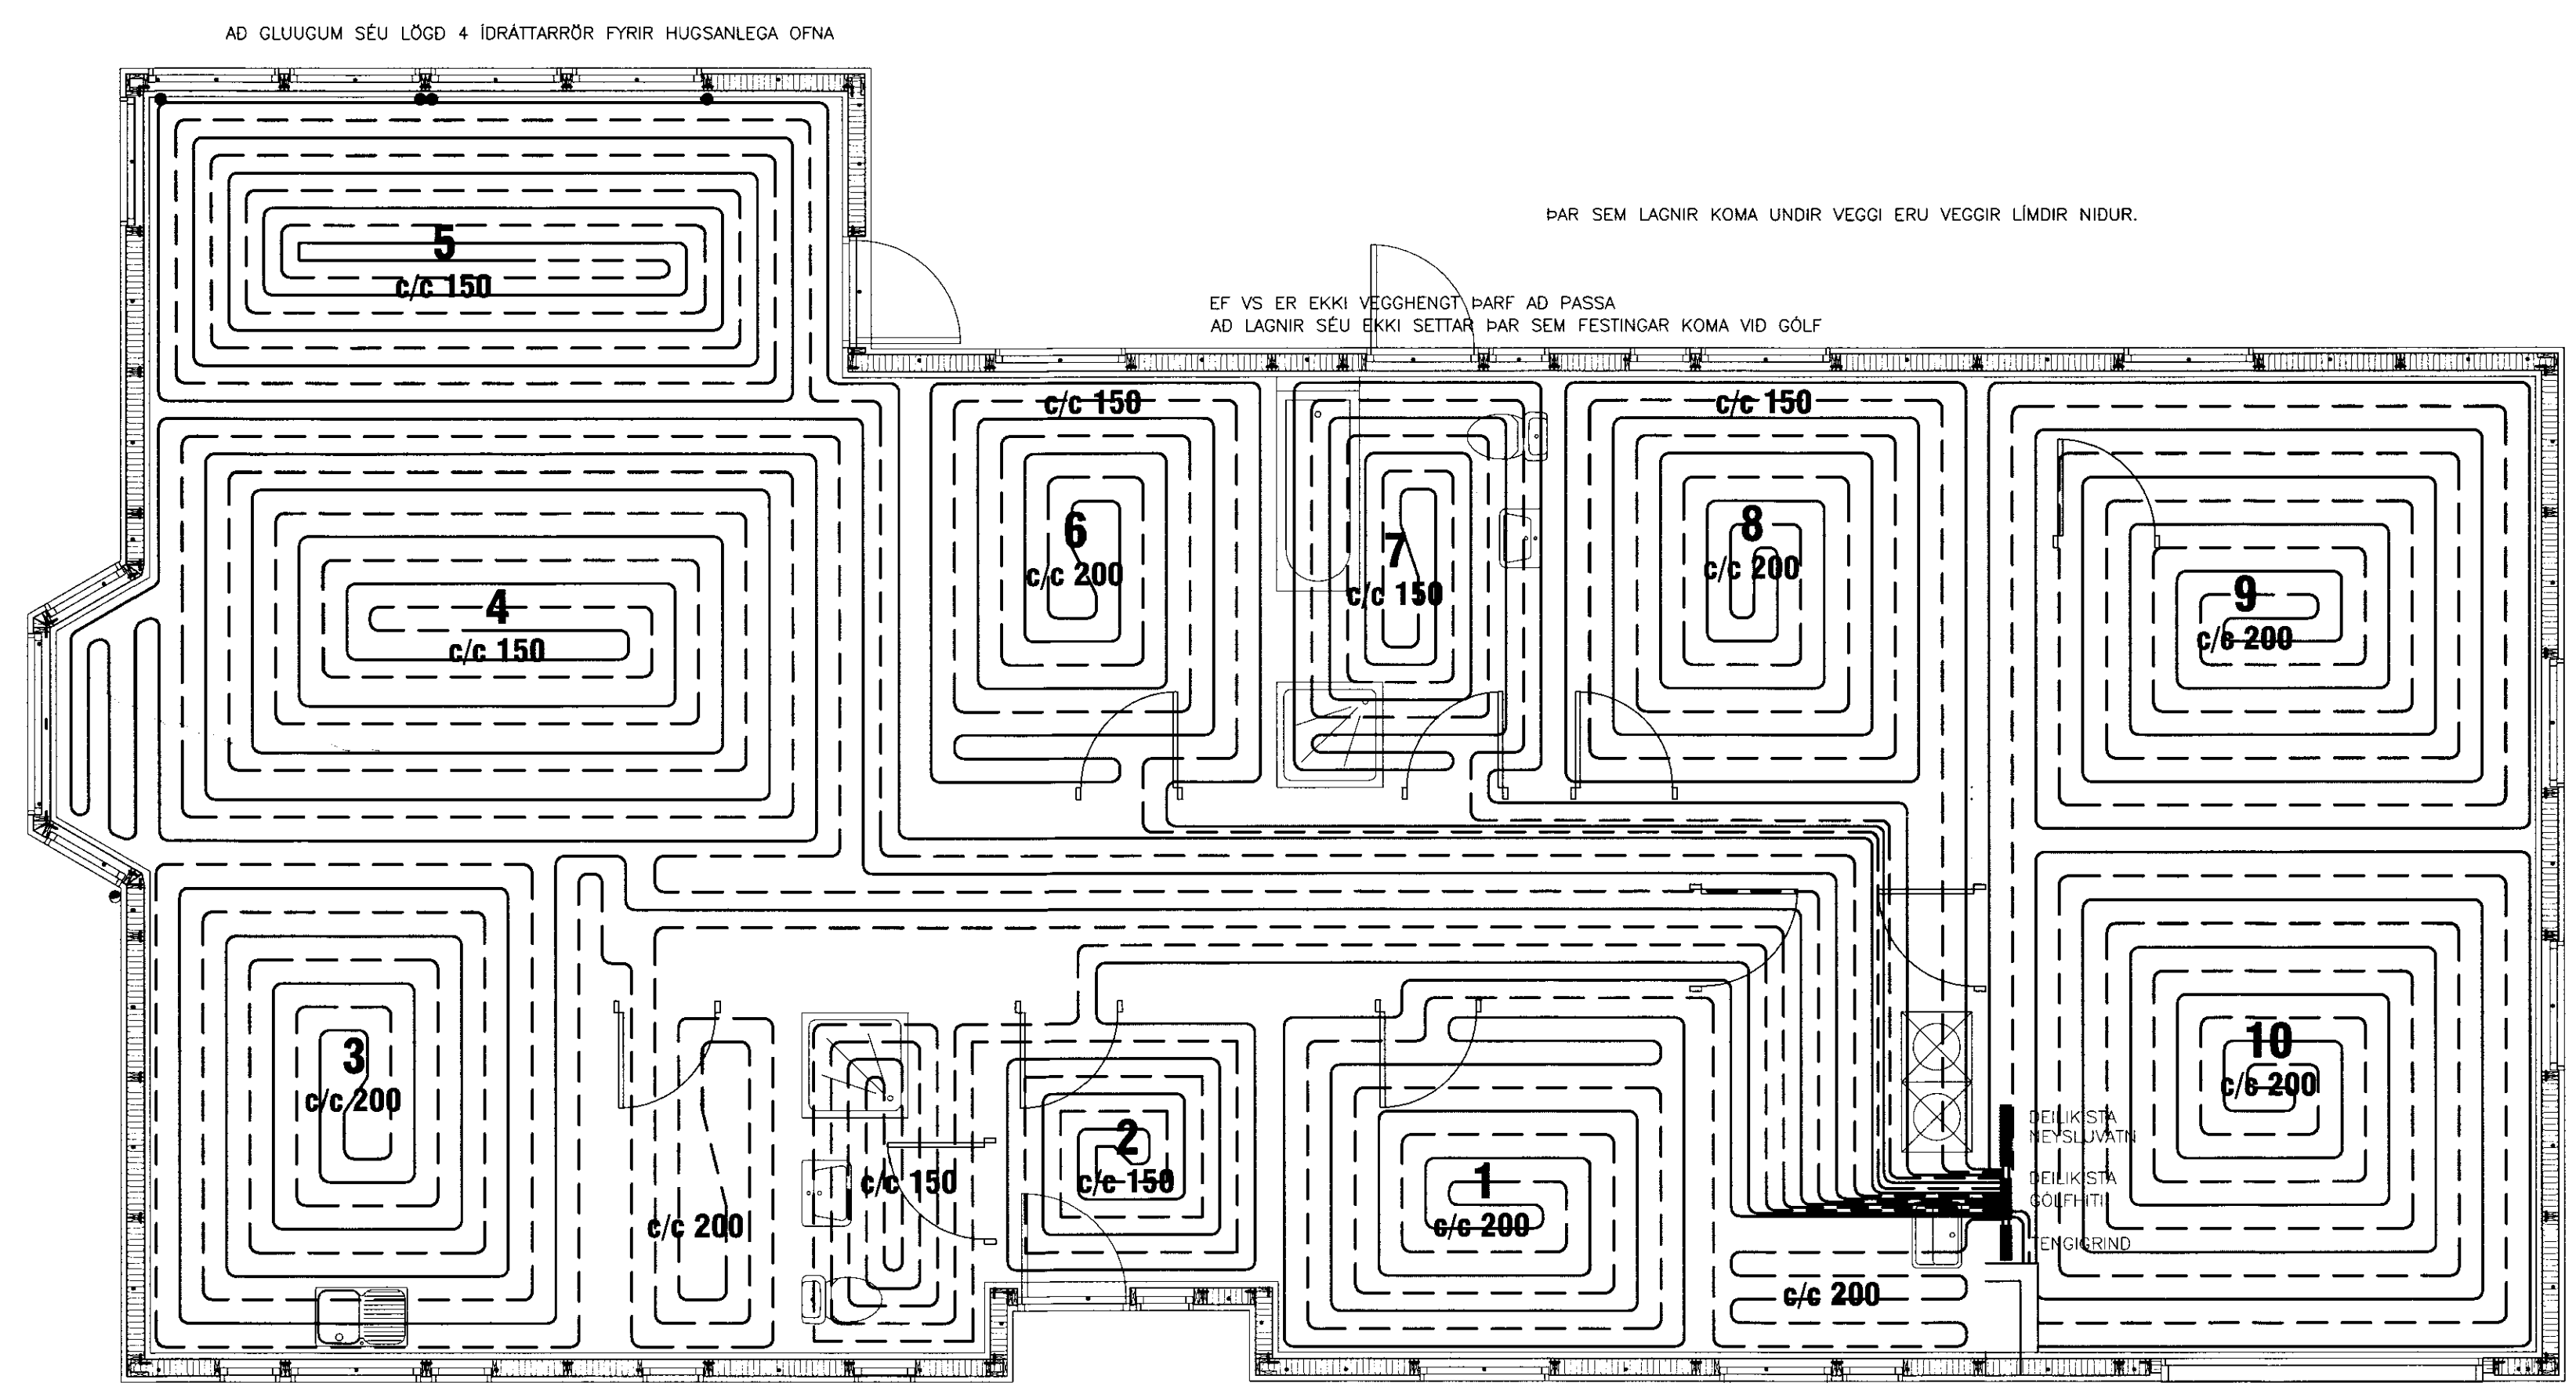

GRUNNMYND GÖLFHITALAGNA
MKV. 1:50

DEILIKISTA:
STOFN DEILIKISTU ER DN20 RYDFRITT.
LAGNIR FRÁ DEILIKISTU
AD RÝMUM ERU Ø20 PEX.




Handwritten signature

SKÝRINGAR VID LAGNIR
 GÖLFHITALAGNIR:
 ÖLL PÍPUMÁL ERU NAFNMÁL Í MILLIMETURUM.
 HITALAGNIR Í ERU Ø20x2.0 PE-X, EDA ALPEX MED
 SÜREFNISKAPU. RÖRIN ERU STEYPT Í PLÖTU. LAGNIR SKAL
 FESTA TRYGGILEGA VID JARNGRIND MED BENSNUM. MILLIBIL
 BENSLA SKAL EKKI VEIRA MEIRA EN 0.8 TIL 1.0 METRAR.
 RÖR SKULU FRAMLEIÐD SAMKVÆMT DIN 4726.
 ALLT LAGNAEFNI SKAL VERA VOTTAD FRÁ
 RANNSÖKNARSTOFNUN BYGGINGARIONADARINS.

GÖLFHITALAGNIR SKAL ÞRYSTIÞRÓFA MED KÖLDU VATNI
 SAMKVÆMT MED FYLGIANDI PROFUNARBLADI. PROFUNAR-
 ÞRYSTINGUR SKAL VERA 1.5 x HÁMARKSÞRYSTINGUR VEITUJ
 ÞO EKKI MINNI EN 6 BAR.

LÍNUGERDIR: _____
 FRAMRÁS GEISLA (TUR)
 BAKRÁS GEISLA (RETÜR)

ATHUGID:
 ÞAR SEM GÖLFHITALAGNIR ERU UNDIR VEGGNUM SKULU
 SÖKKLAR INNRETTINGA OG MILLIVEGGIR LÍMDIR
 NIDUR.

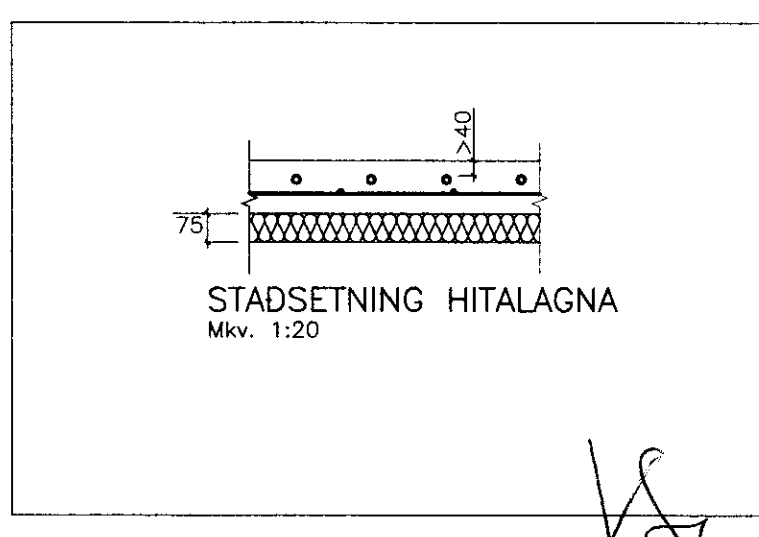 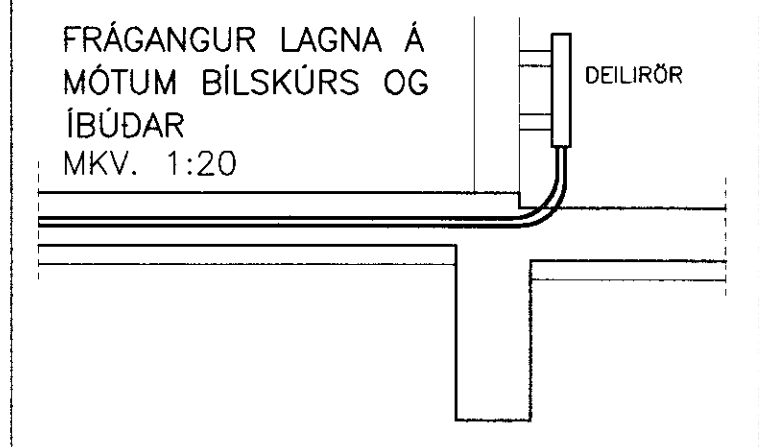

VERKFRÆÐISTOFA ARBORGAR ehf
 AUSTURVEG 11 800 SELFOSS
 SM 468 800 FAX 468 801
 www.refar.org.is rekar@refar.org.is

AUSTURVEG 89 800 SELFOSS
 SM 462 3850 FAX 462 3851
 NETFANG: sg@sg-hus.is
 VEFANG: www.sg-hus.is

SGHUS

ENGI - LAUGARÁSI

LAGNIR:	MKV:
GRUNNMYND GÖLFHITALAGNA	MKV: 1:50
SNID OG SKÝRINGAR/TENGIGRIND	MKV: 1:20
HAFFANG: T.ELLERT TOMASSON	TEKNAÐ: T.ELLERT
VERNUMER: 10072	SÍMARVAK: 10072-bv-U1.dwg
DAGSETNING:	TEKING: 15.12.2010
SMÁRÖR:	TEKING: 312

11170-3979