



BYGGINGAFLUTING
Samb. 4/5 '97
ÞINGVALLHAFNIR

Hanna Gunnarsson

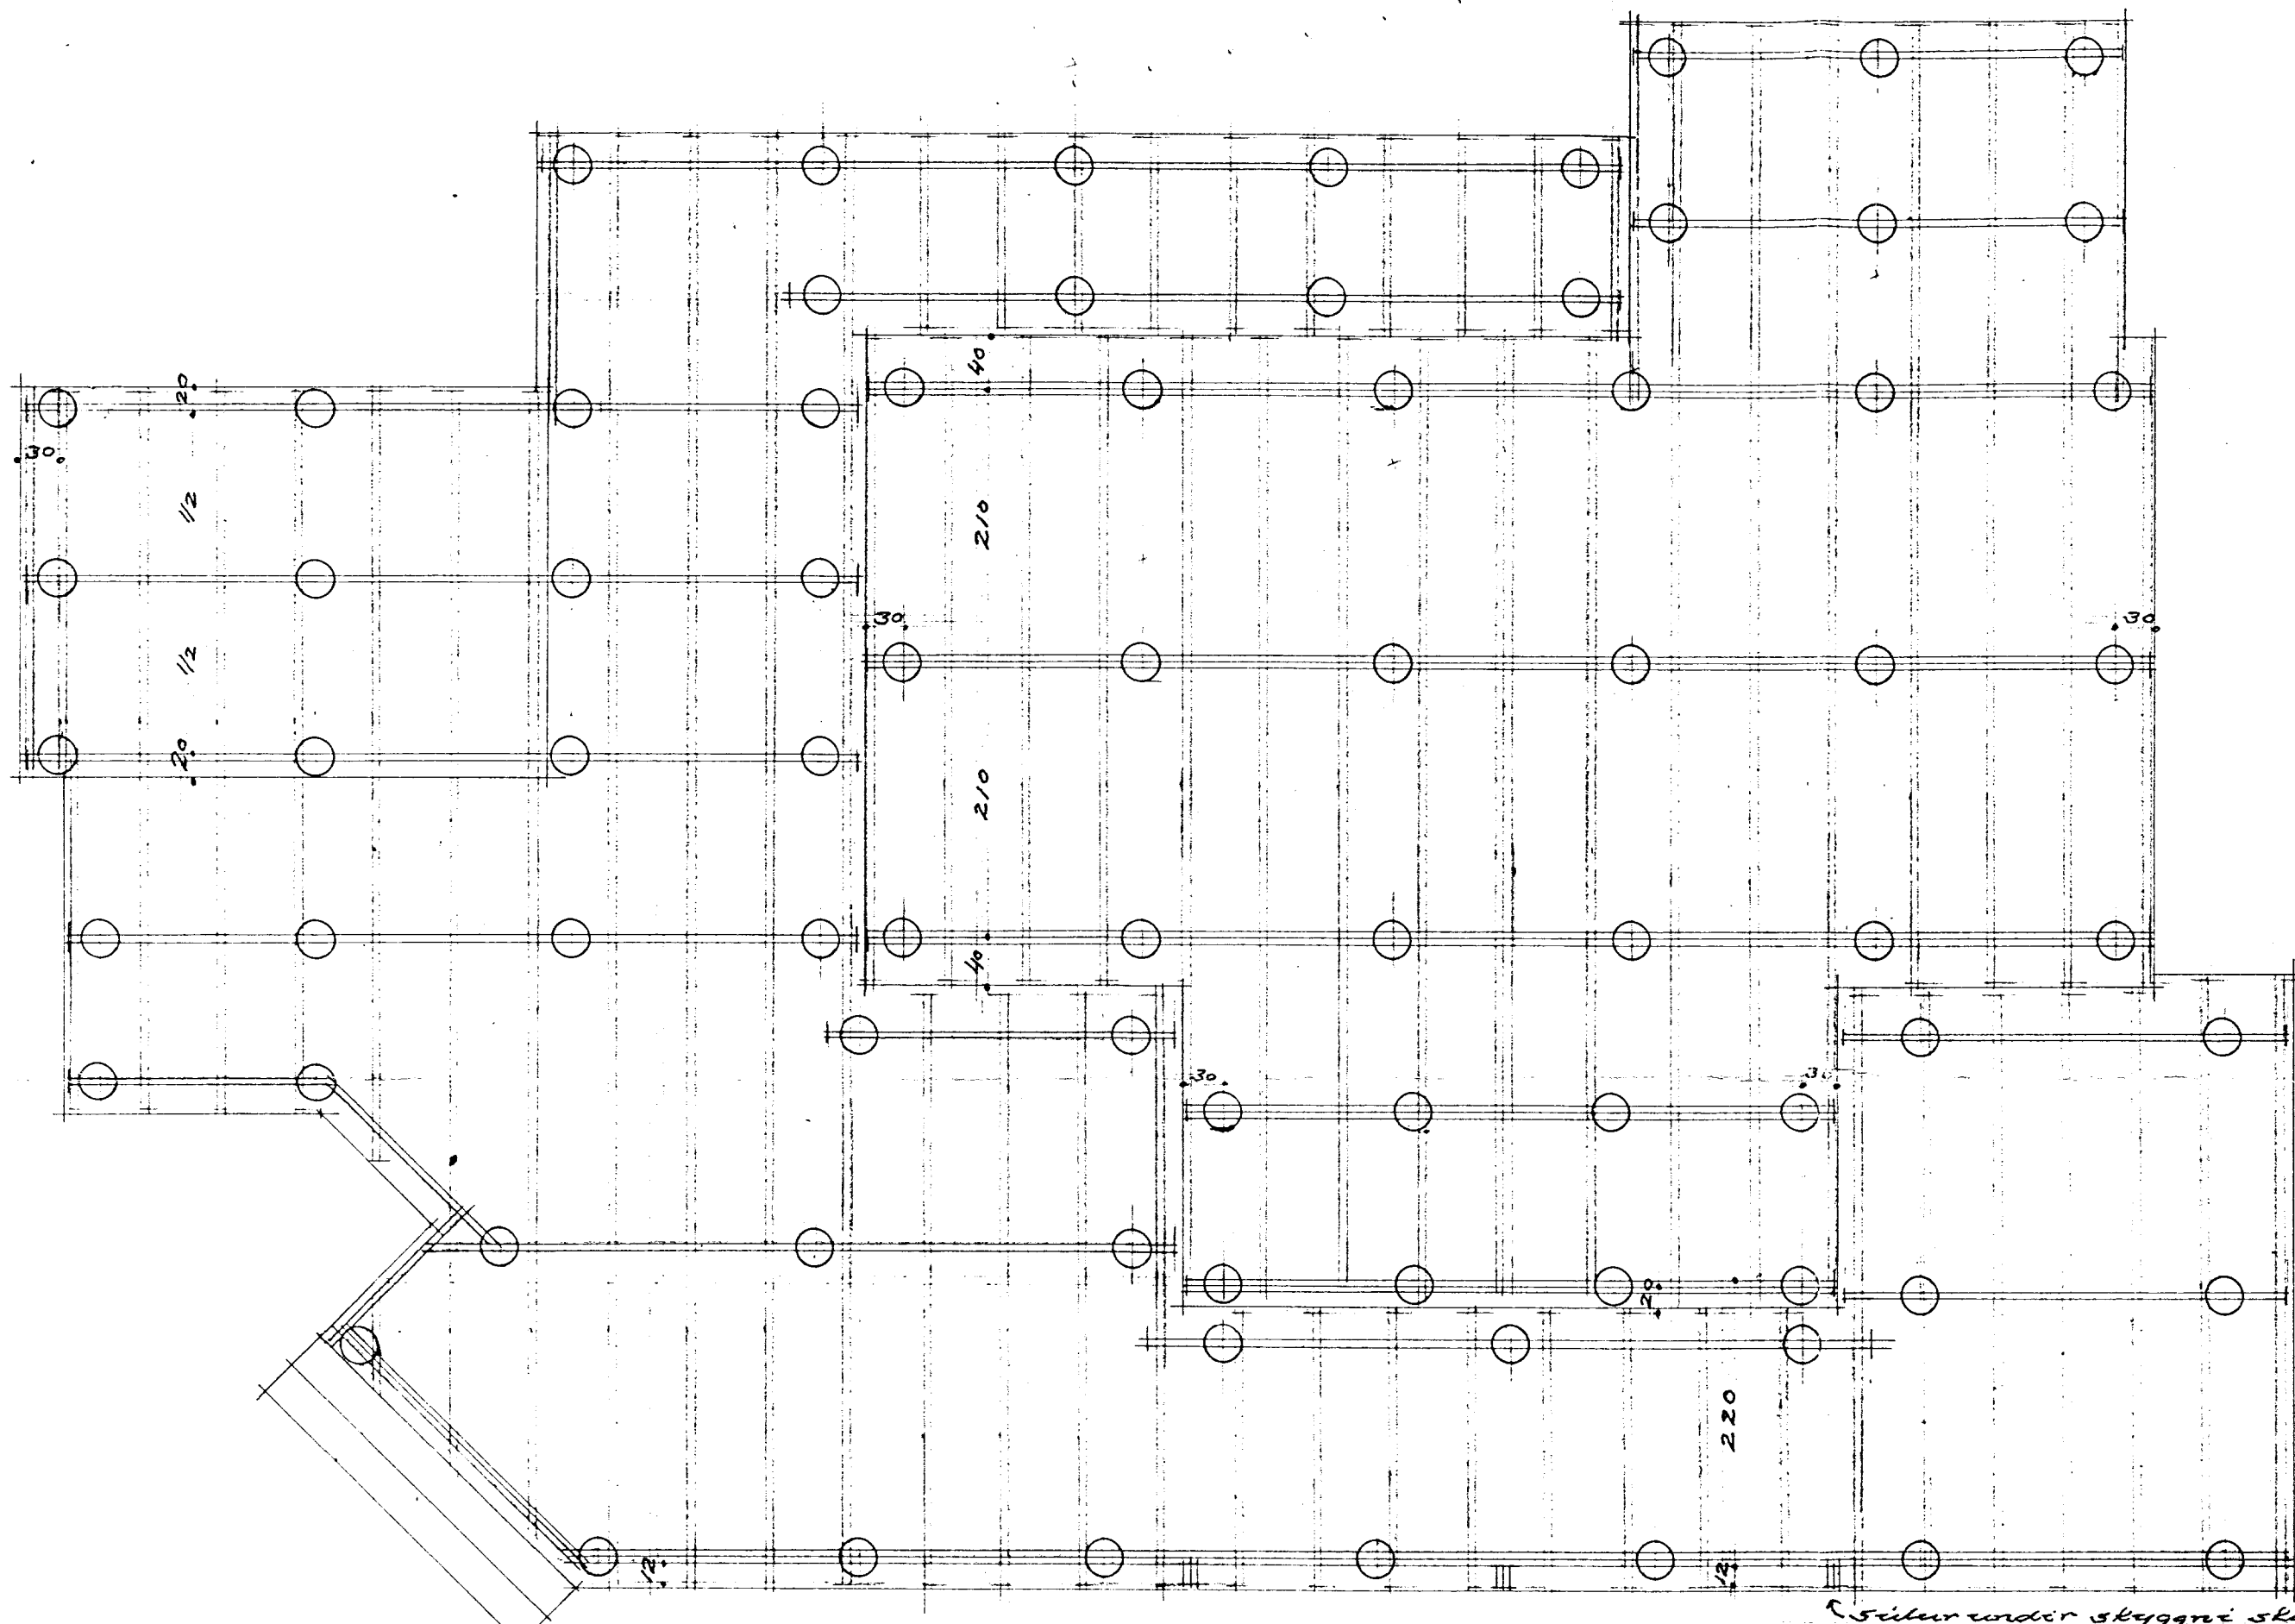


Undirstöður 1:50 (Sjá málsetningu á teikn 102)

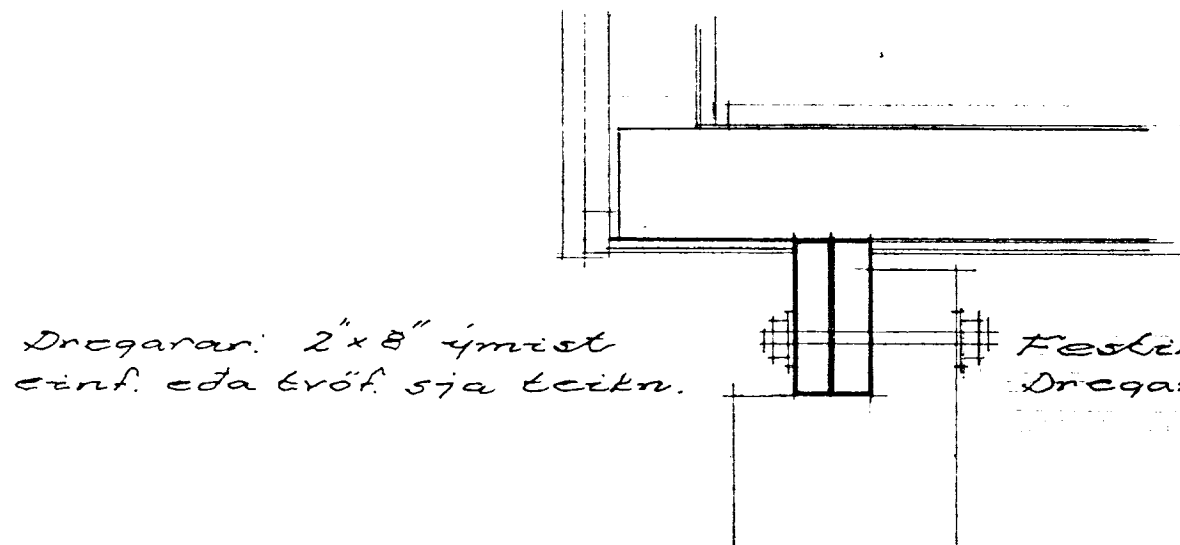

Festing:
Dregari-staur: 1 stk ϕ 12
gabr í hvorn staur

Eigandi:
Emanuel Mortens Kt: 210121-
Eftaleiti 10
103 R.

9/568-0709
893-0066

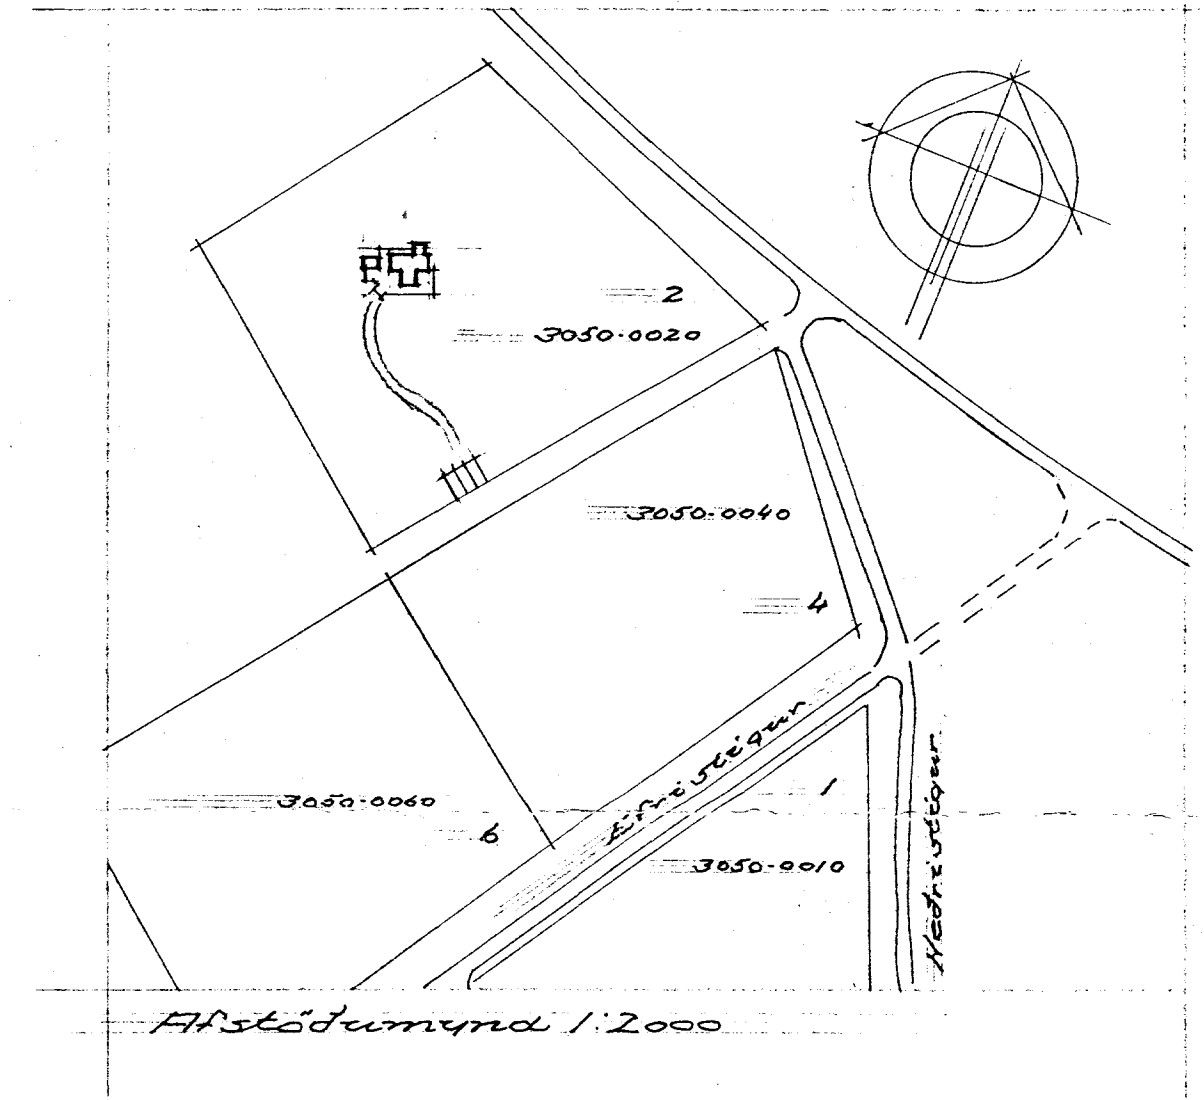

- Lýsing: (Sjá einnig teikn 102)
- Staurar: Gagnvander ϕ 25 á frostfrían botn. Í trengum skal þjappa með frostfríu efni
- Dregarar: 2x8" (Sjá teikn 1:10) bollaðar á staura í tryggð sæti
- Bílar: 2x6" tryggilega festir á dregara með BMF eða jafngötu efni
- Frostflæting: Þess skal gætt að undir alla dregara húsi um 25 sm.

VERKEFNI <i>Símanæmis á landi nr. 3050-0020</i>	VERK NR.	TEIKN: <i>K</i>	TEIKN NR.
<i>í landi Karastada Þingvöllum.</i>	DAGS. <i>Agúst '96</i>		101
<i>Afstöðumynd 1:2000 og undirstöður 1:50</i>	BR.		
ARKO VINNUSTOFA LAUGAVEG 41 SÍMI 552 1930			<i>Jón Karlsson</i>