

1. Mars 1992
GÁ

SUMARHÚS VIÐ ÞINGVALLAVATN

Í LANDI KÁRASTAÐA

TEIKNING:	NÚMER
GRUNNMYND JARÐHÆÐ	1
GRUNNMYND JARÐHÆÐ/ SVEFNLOFT	2
ÞVERSNIÐ	3
ÚTLIT SUÐURHLIÐ	4
ÚTLIT NORÐURHLIÐ	5
ÚTLIT AUSTURGAFL	6
ÚTLIT VESTURGAFL	7




H. M. Guðmundsson

Guðmundur Ágústsson
Deildarási 13
110 Reykjavík
S. 91-73487

MYND 1 AF 7

1.3.92
GA

GRUNNMYND, JARÐHÆÐ

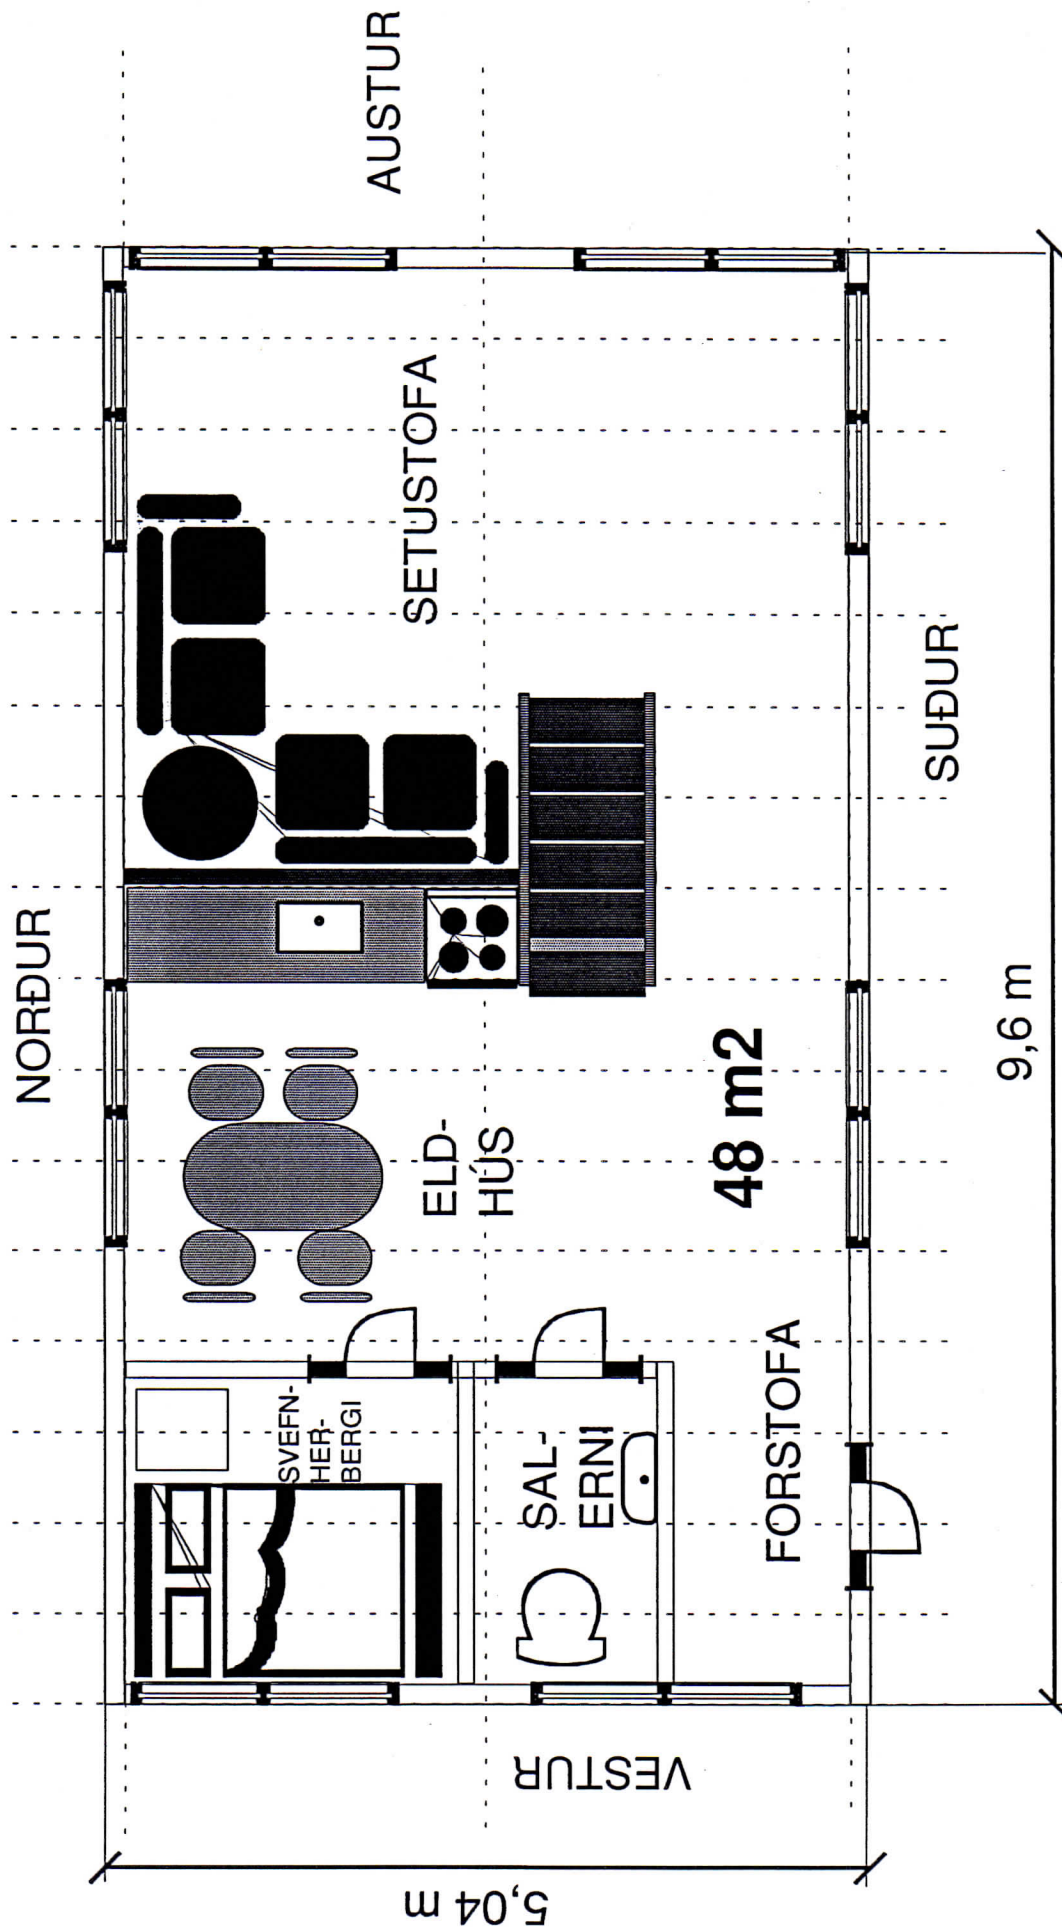


GRUNNMYND, JARÐHÆÐ / SVEFNLOFT

MYND 2AF7


1.3.92

GA

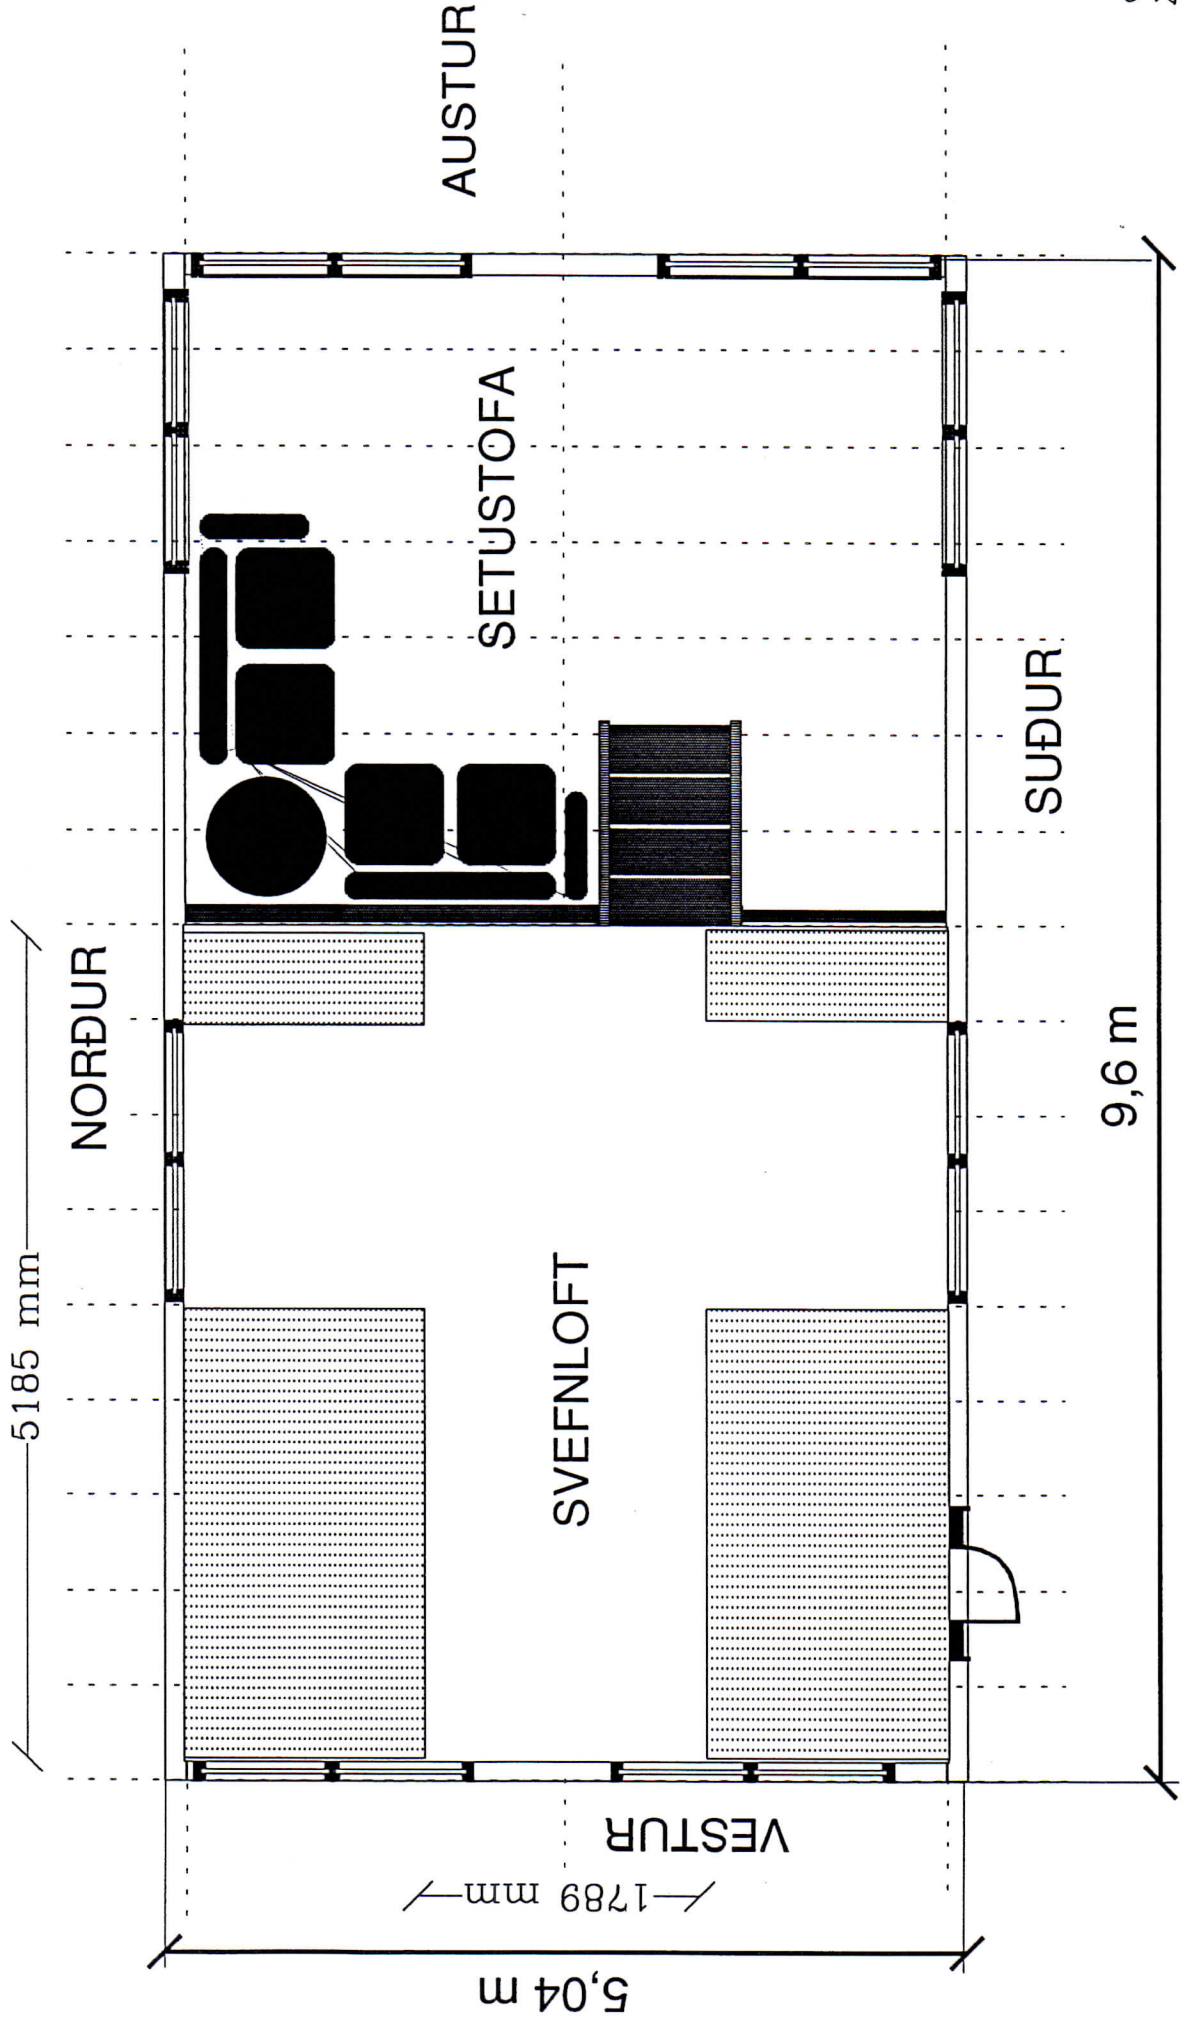

MYND 3 AF 7
1.3.'92
FA

PVERSNID

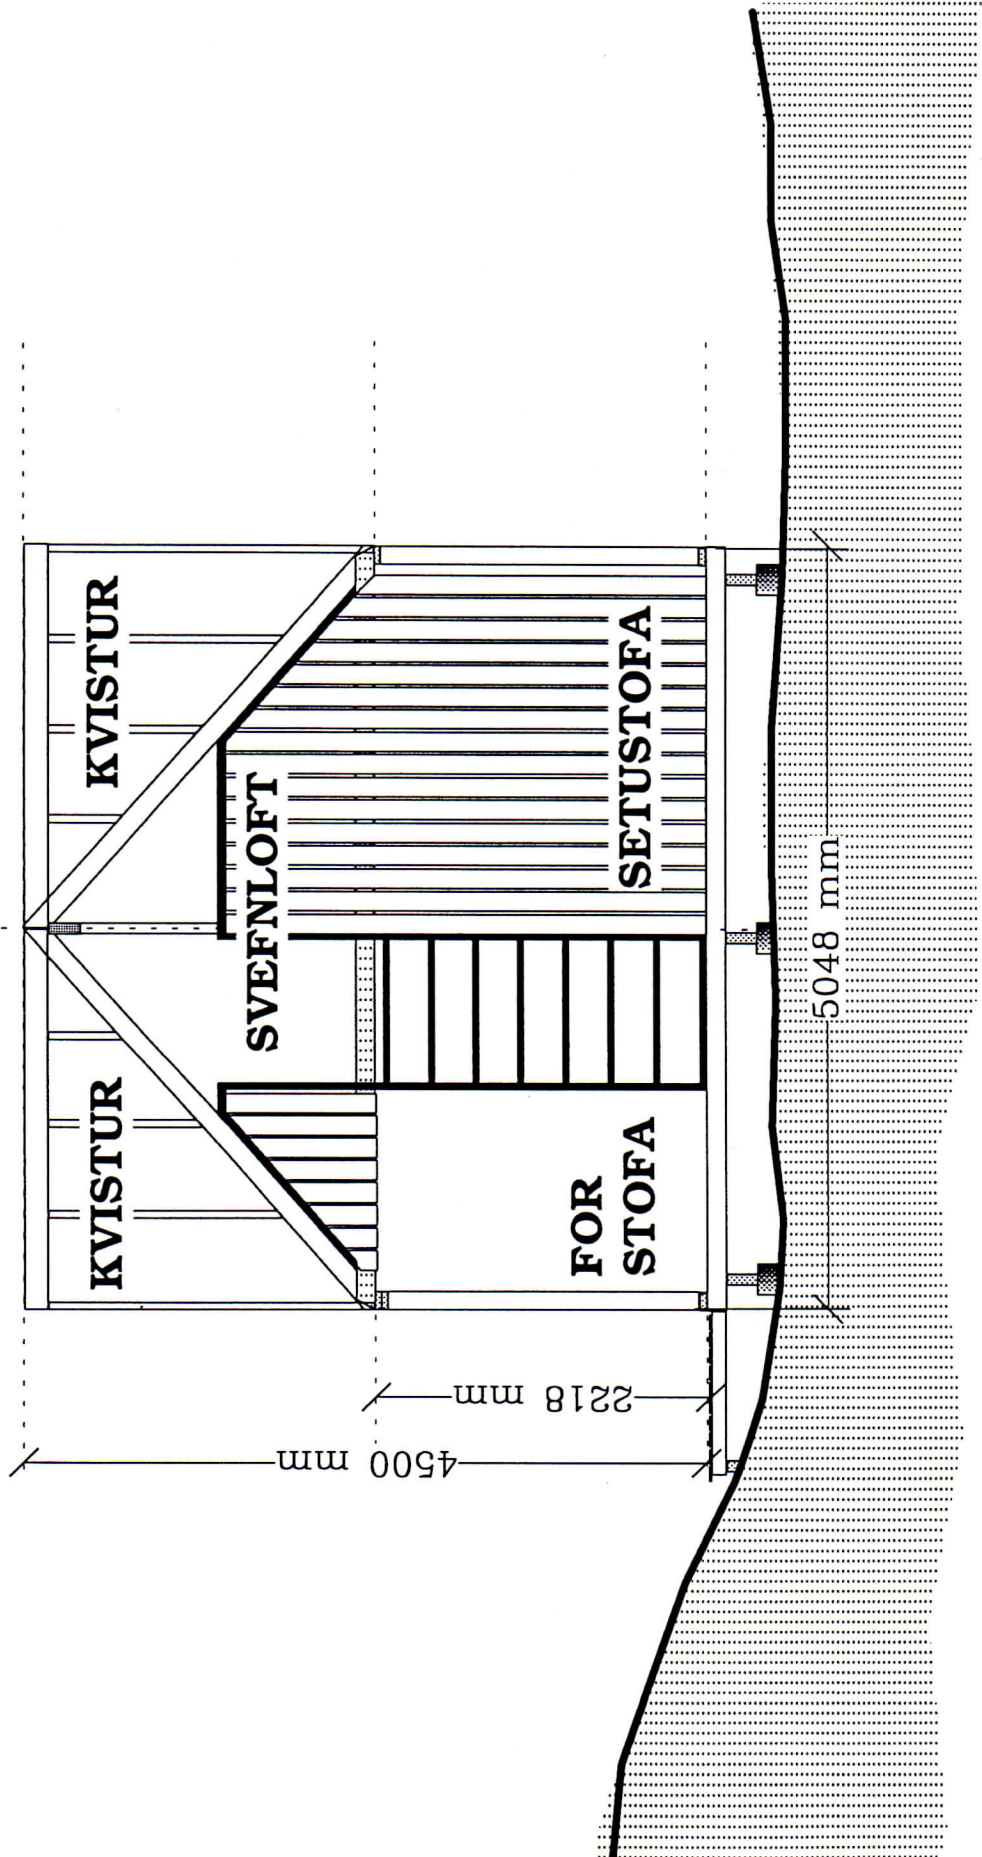


MYND 4 AF 7

1.3.92

GA


SUÐURHLIÐ

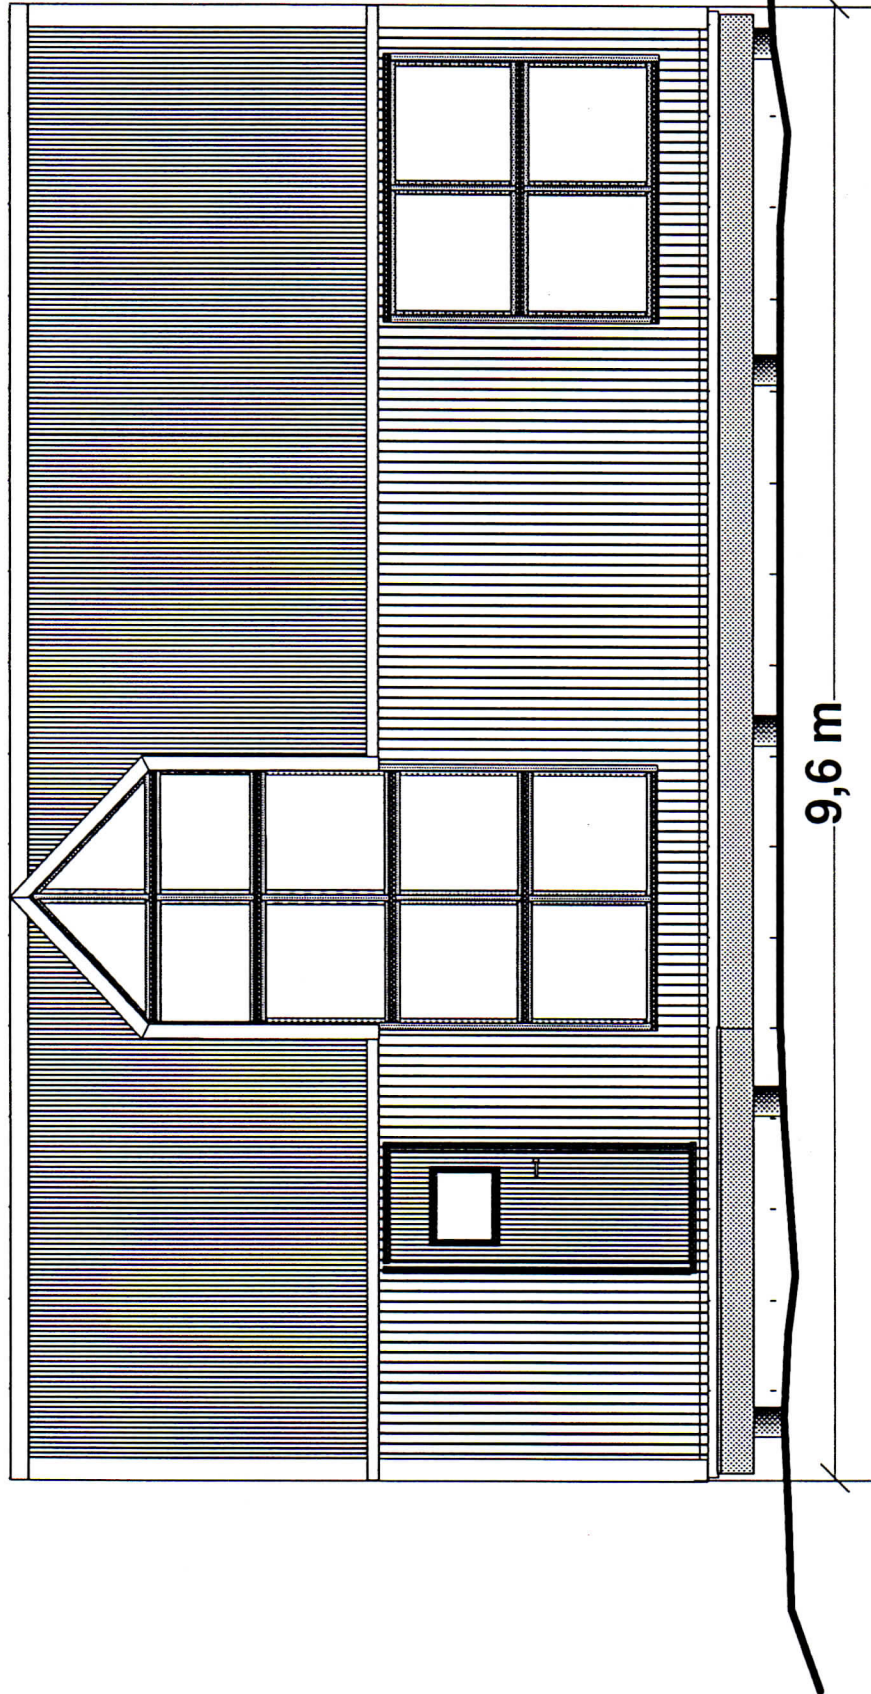

MYND 5 AF 7

1.3. '92
FA

NORÐURHLIÐ

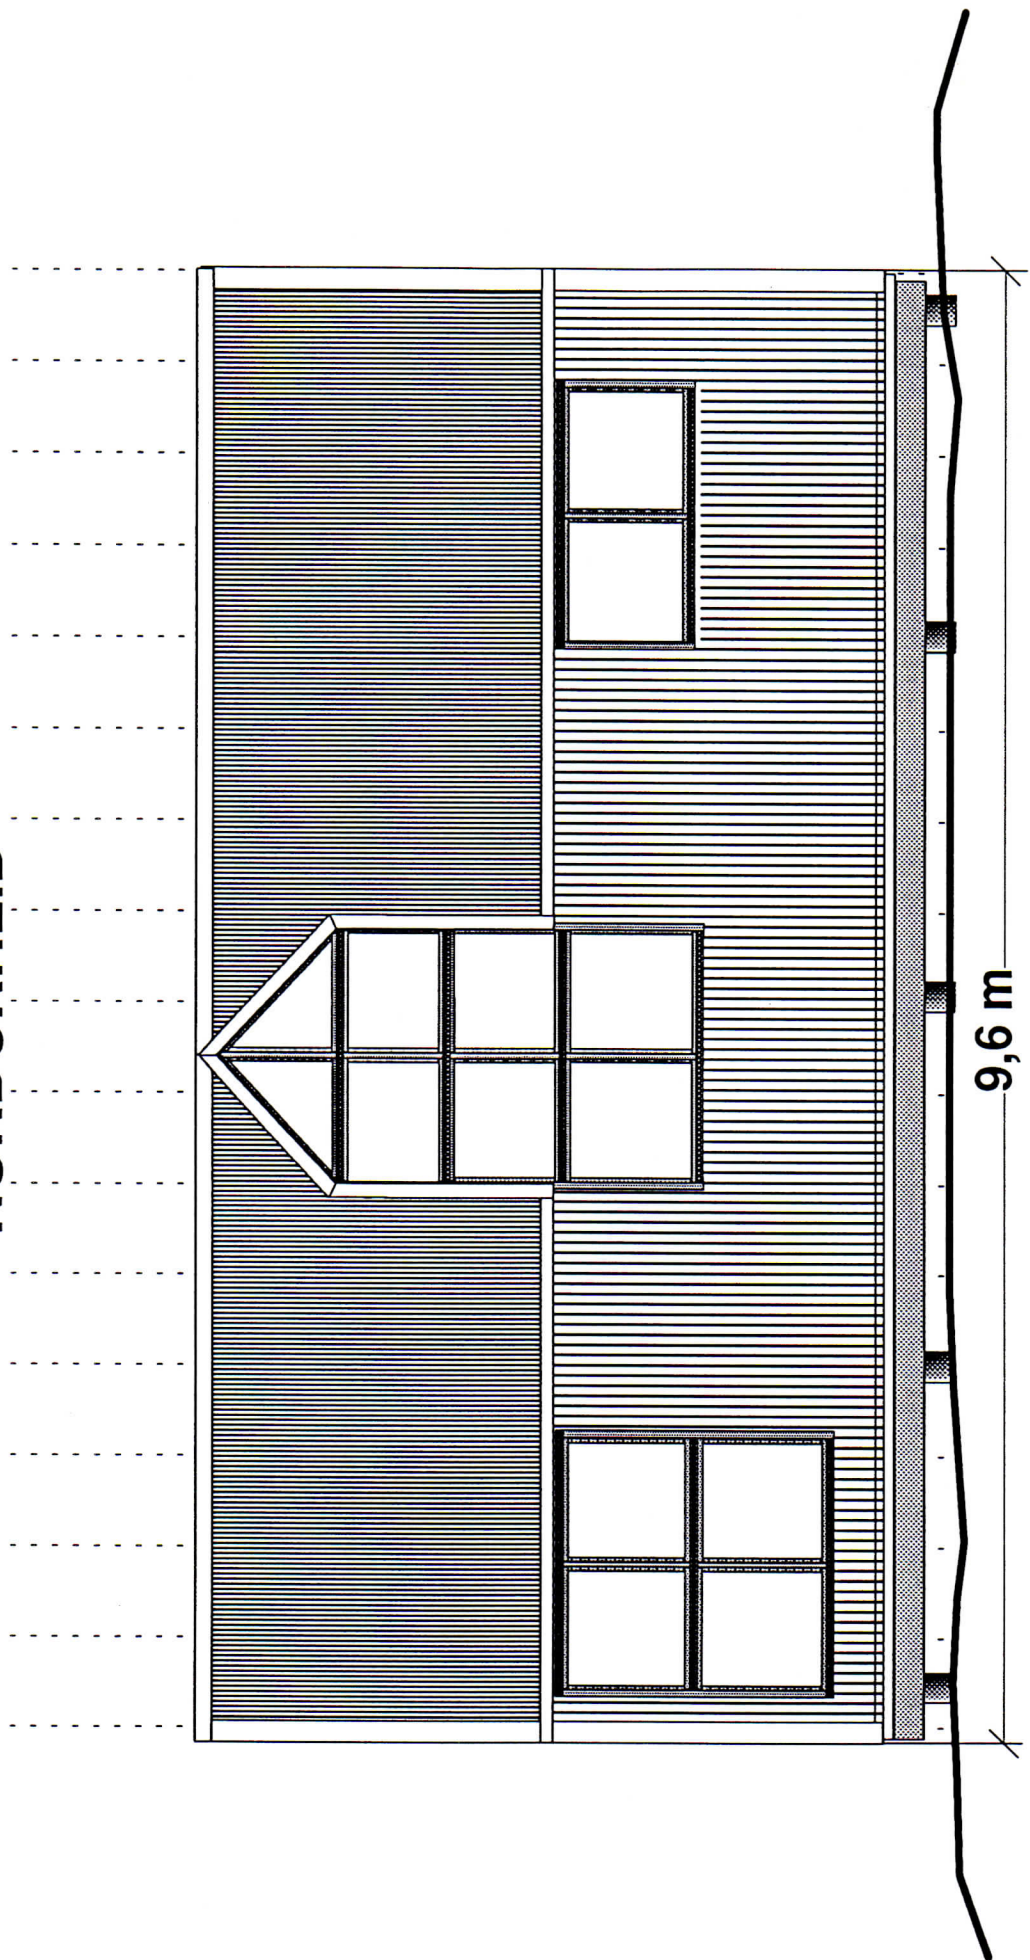


9,6 m

MYND 6 AF 7

1.3.92
EA

ASTURGAFL

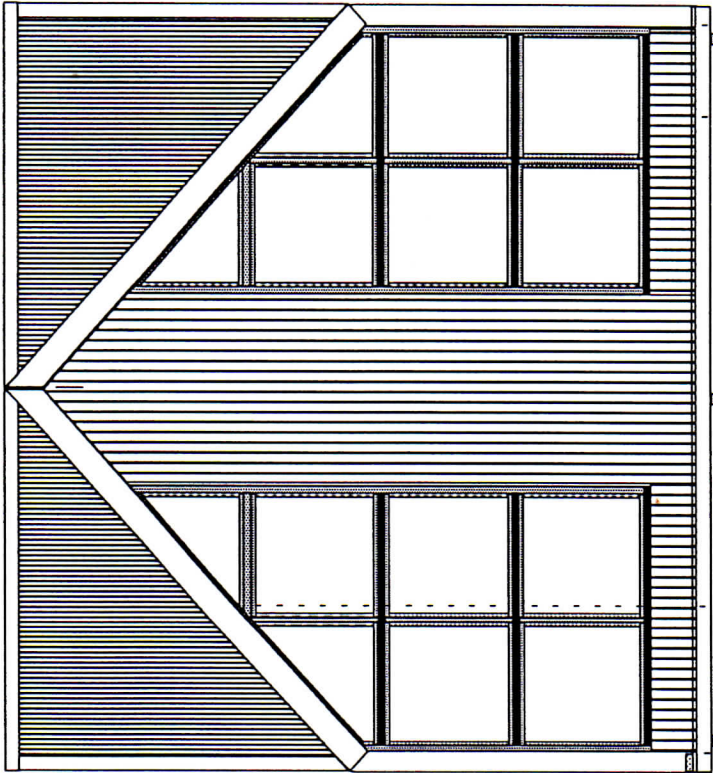

4,5 m

MYND 7AF7

1.3.92

GA

VESTURGAFL

