


SAMÞYKKT

18 JULÍ 2012

*Alfríður Þórunn*  
Byggingafræðingur, Vinnissélu og Flóah.

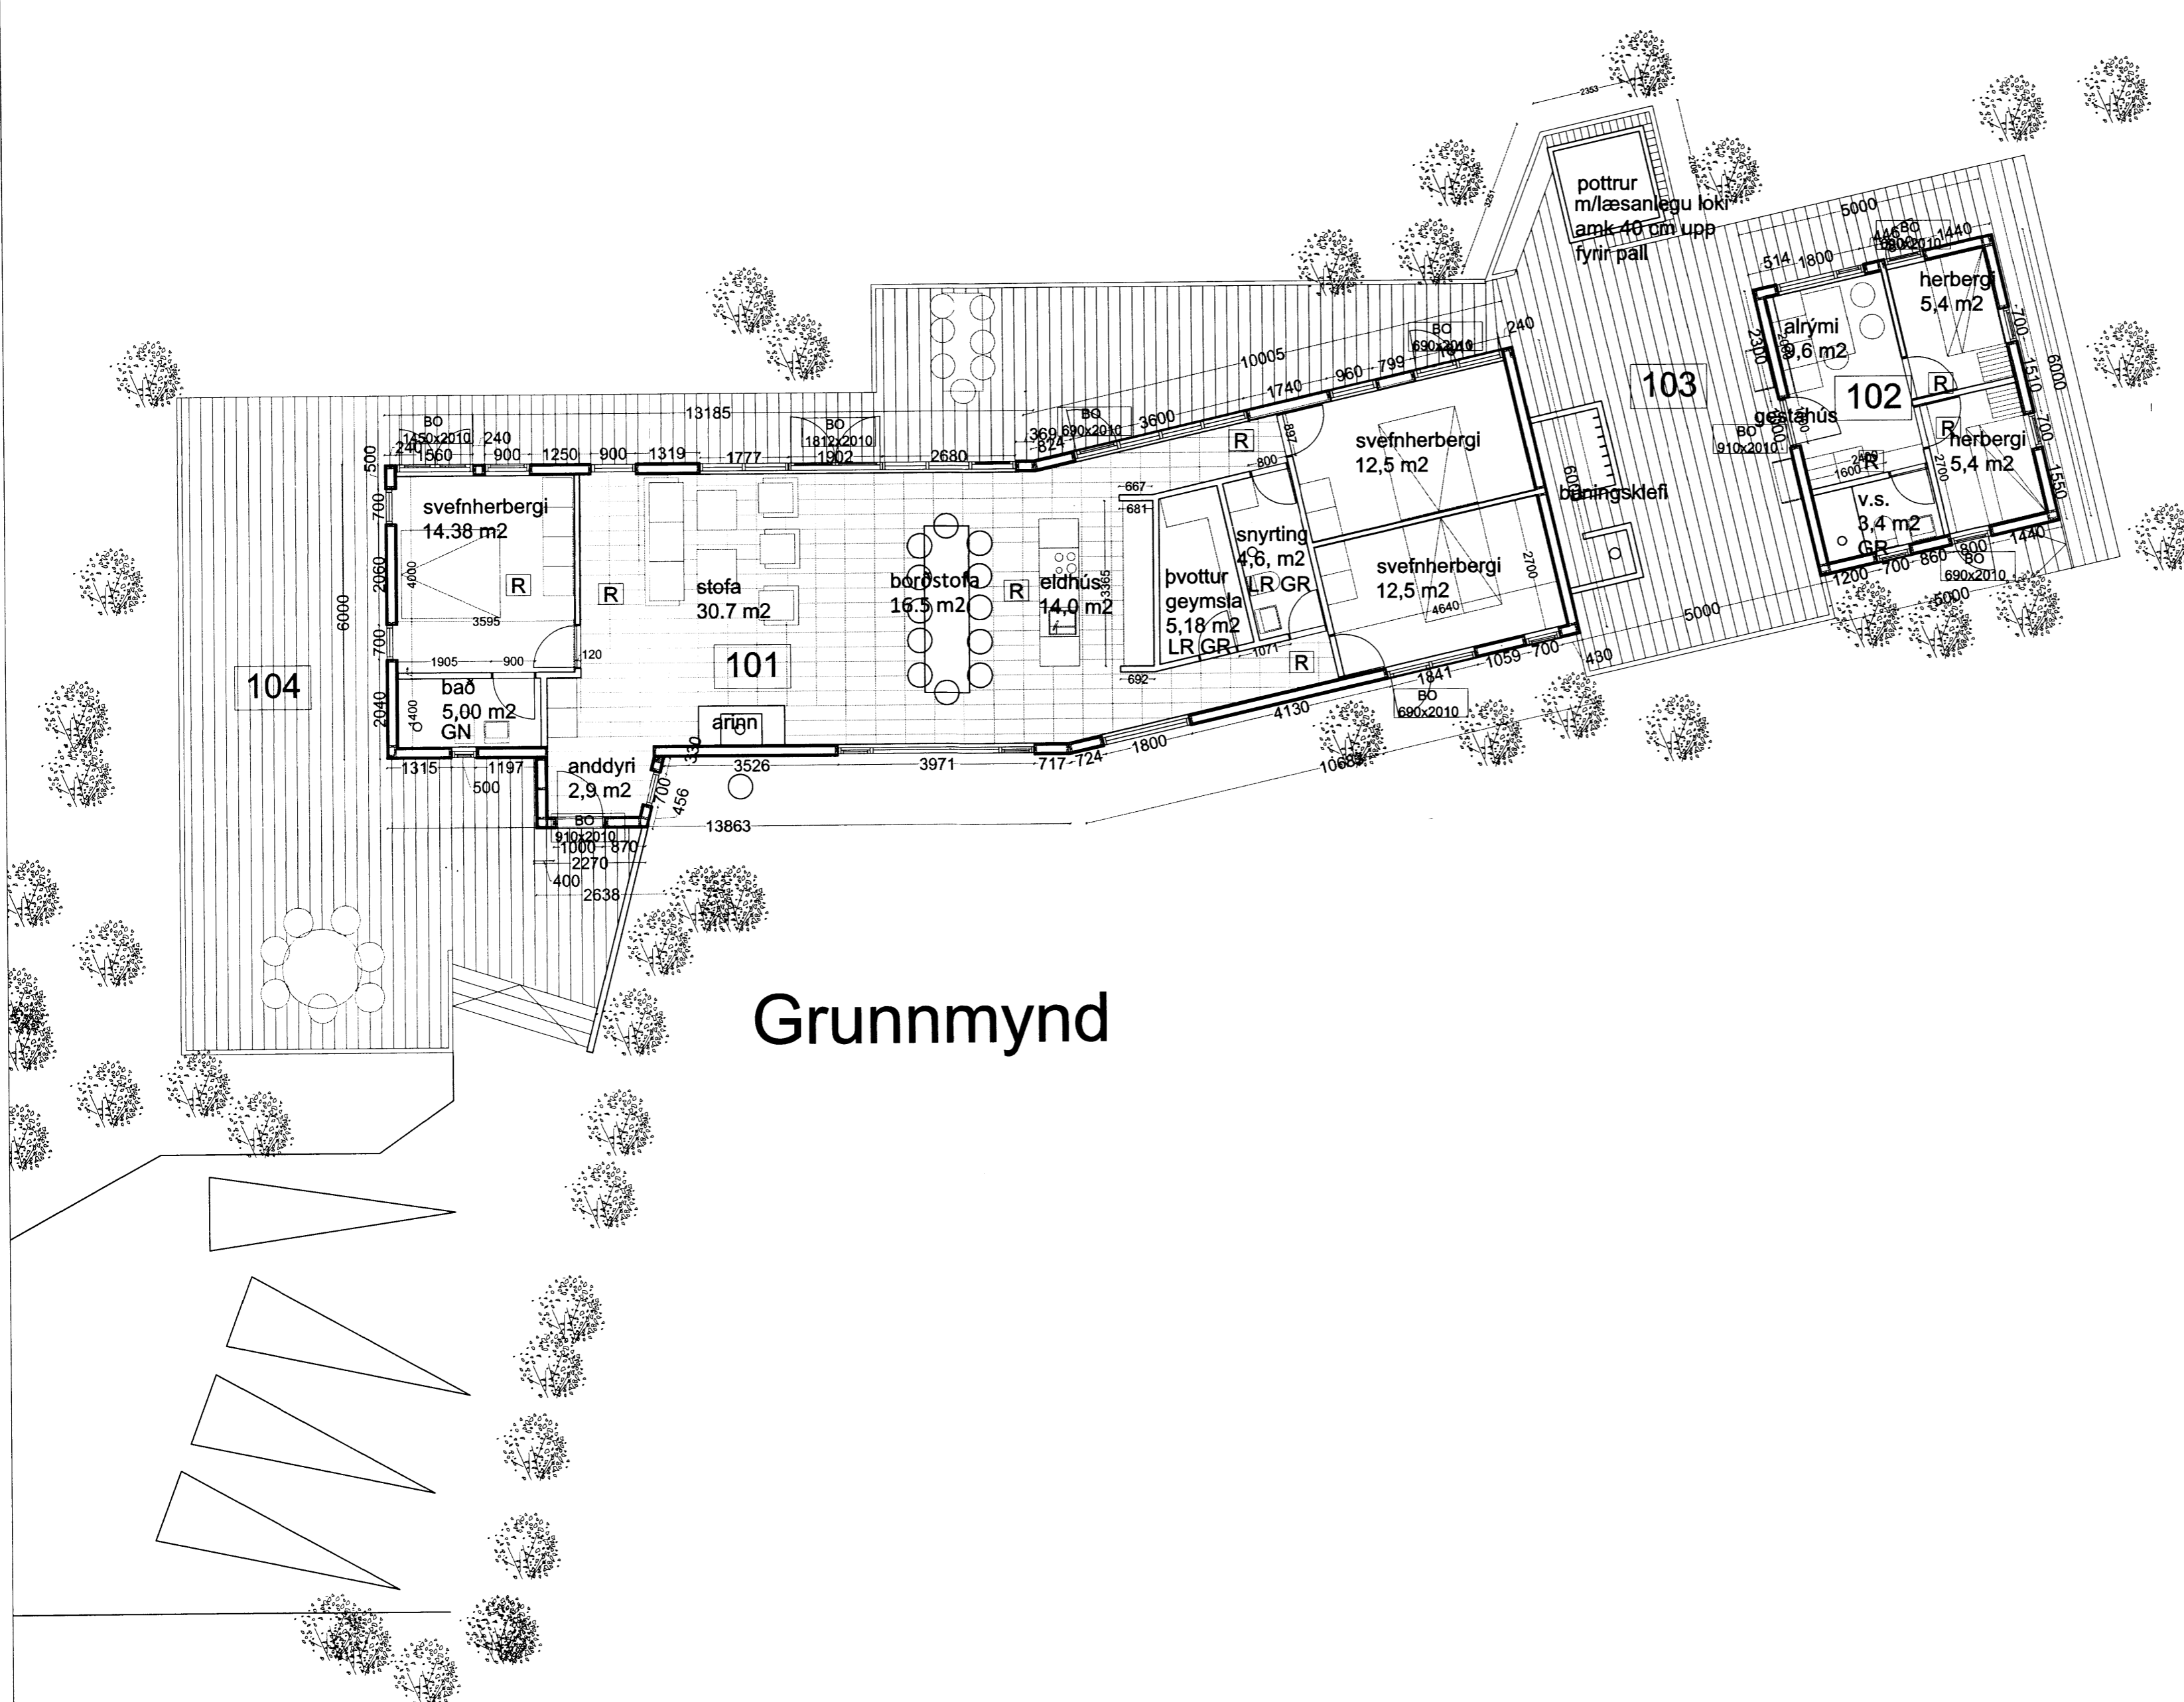

# Grunnmynd

A 21.05.2012. Yfirlit aðaluppdráttar byggingafræðis

Útgáfa Dagssetning Lýsing

Teiknad af Samþykkt

**á stofunni arkitektar**  
Bergstaðastræti 10. Rvk. Sími: 551 1460. Stofan@stofunni.is

Finnur Björgvinsson, arkitekt FAI *Alfríður Þórunn* KT: 180946-3069

Hillmar Þór Björnsson, arkitekt FAI KT: 280845-3109

Verkheiti: Dagssetning: 23.01.2012.

Fristundahús við Faradalsbraut 1 Kvarði: 1:100

Kjarnholt 1 Hannað/teiknað:

Skýring: Grunnmynd Samþykkt:

Kennitala: 660589-1399

Slóð: 2:11-vark111-02 Kjarnholt 1 Tunguflöt/Verkefnaþoppur? Okkar TeikningarFrumdrög - Skissur/Endurskoðun bygg. 2/03

Verknúmer: 02-11

Teiknúmer: **A-BAG-002** Útgáfa: **A**