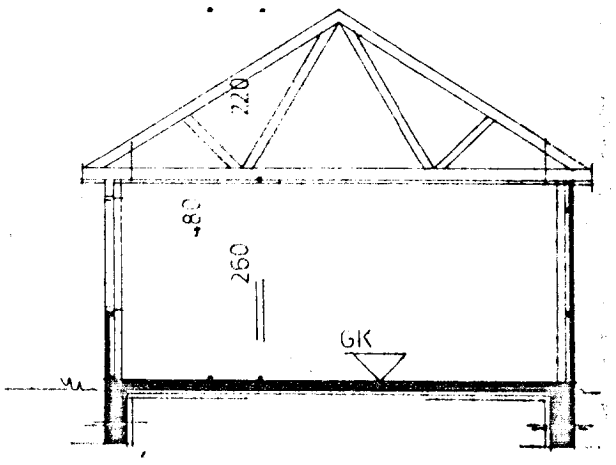

SNIÐ A A

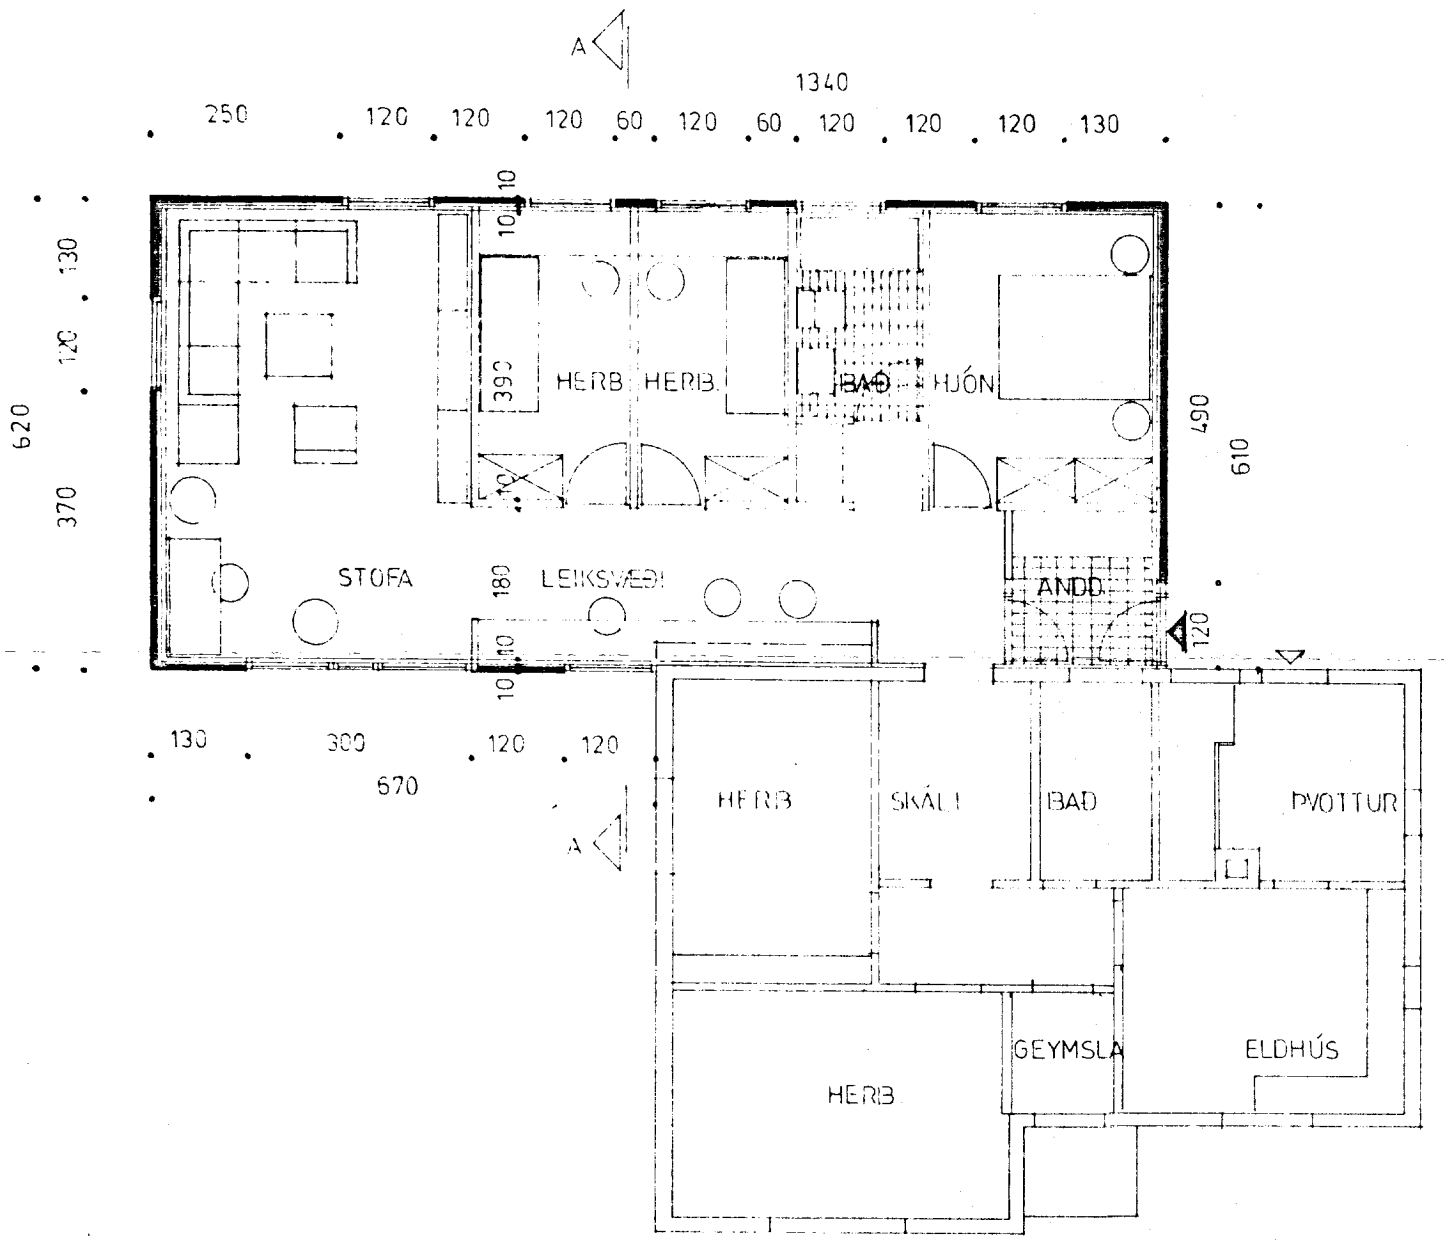

VIÐBYGGING	STÆRÐ	83 M^2
ELDRA HÚS		67 M^2