

**UMSÖKN**  
Sótt er um að byggja viðbyggingu 34.3 fm að grunnflati við ferðamannaástoðu. Þar verða snyrtingar ásamt sölu- og sýningarstöða fyrir minnjagrip og framleiðslu Fríðheimar.

**BYGGINGARLÝSING**  
**UNDIRSTÖÐUR, GÓLF:**  
Undirstöður og gólf eru úr steinsteypu. Undir botnplötu er einngrað með 100 mm þykkri plastiengrun.

**ÚTVEGGIR:**  
Útveggir eru úr timbri, einngraðir með 125 mm þykkri steinullarengrun, klæddir að utan með rakalösum krossvíð og síkklaðningu á grind. Að innan er rakavarnarlag, grind fyrir lagri og klætt að innan með gipsplötum.

**ÞAK:**  
Burðarvirki þaks er úr timbri. Þak eru klætt með 25 mm þykkri borðklæðningu, þakpappa og báradóti málmklæðningu. Þak er einngrað með 200 mm þykkri steinullarengrun. Að innan er rakavarnarlag, timburgrind fyrir rafterni og klætt að neðan með gipsplötum.

**GLUGGAR og ÚTTHURD:**  
Gluggar og útthurd eru úr timbri, framleitt skv. íslenskum staðli. Gler er tvöfalt einangunargler, K-gler.

**INNVEGGIR:**  
Innveggir sem afmarkar snyrtingar og sýningar- / verslunaraðstöðu eru úr timbur, eða stálgrind, klæddur með gipsplötum og 20 mm víðarklæðningu að hluta, einngraður með 100 mm steinullarengrun. Veggir í snyrtingum eru klættir timburveggir klæddir með gipsplötum.


**KLÆÐINGAR INNANHÚSS:**  
Allar klæðingar innanhúss eru a.m.k. í flokki 2.

**ÖRYGGISMÁL:**  
Berandi veggir og bitar uppfylla kröfur um REI30. Reykskynjari og slökkvitæki eru í viðbyggingunni. Útjos eru sýnd á teikningu.

**ANNAR:**  
Byggingarlýsing fyrir gróðurhús og rými tilheyrandi ferðamannaástöðu eru áður samþykktum aðalteikningum.


**STÆRÐIR VIÐBYGGINGAR**  
BRÚTTÓRUMMÁL: 146.2 m<sup>2</sup>  
BRÚTTÓ FLATARMÁL: 34.3 fm

**SKÝRINGAR**  
- - - - - afmörkun viðbyggingar  
viðbygging sem sótt er um að byggja: söluaðstaða, snyrtingar.

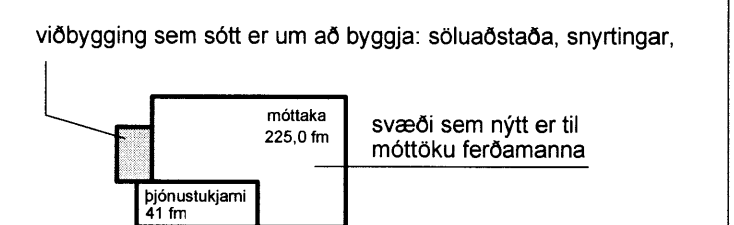

- [R] reykskynjari
- [S] slökkvitæki
- [N] neyðarlýsing

Sjá teikningu nr. 296-105, yfirlitsmynd í mkv. 1:200 sem sýnir einnig gróðurhús og mottokuaðstöðu fyrir ferðamenn.

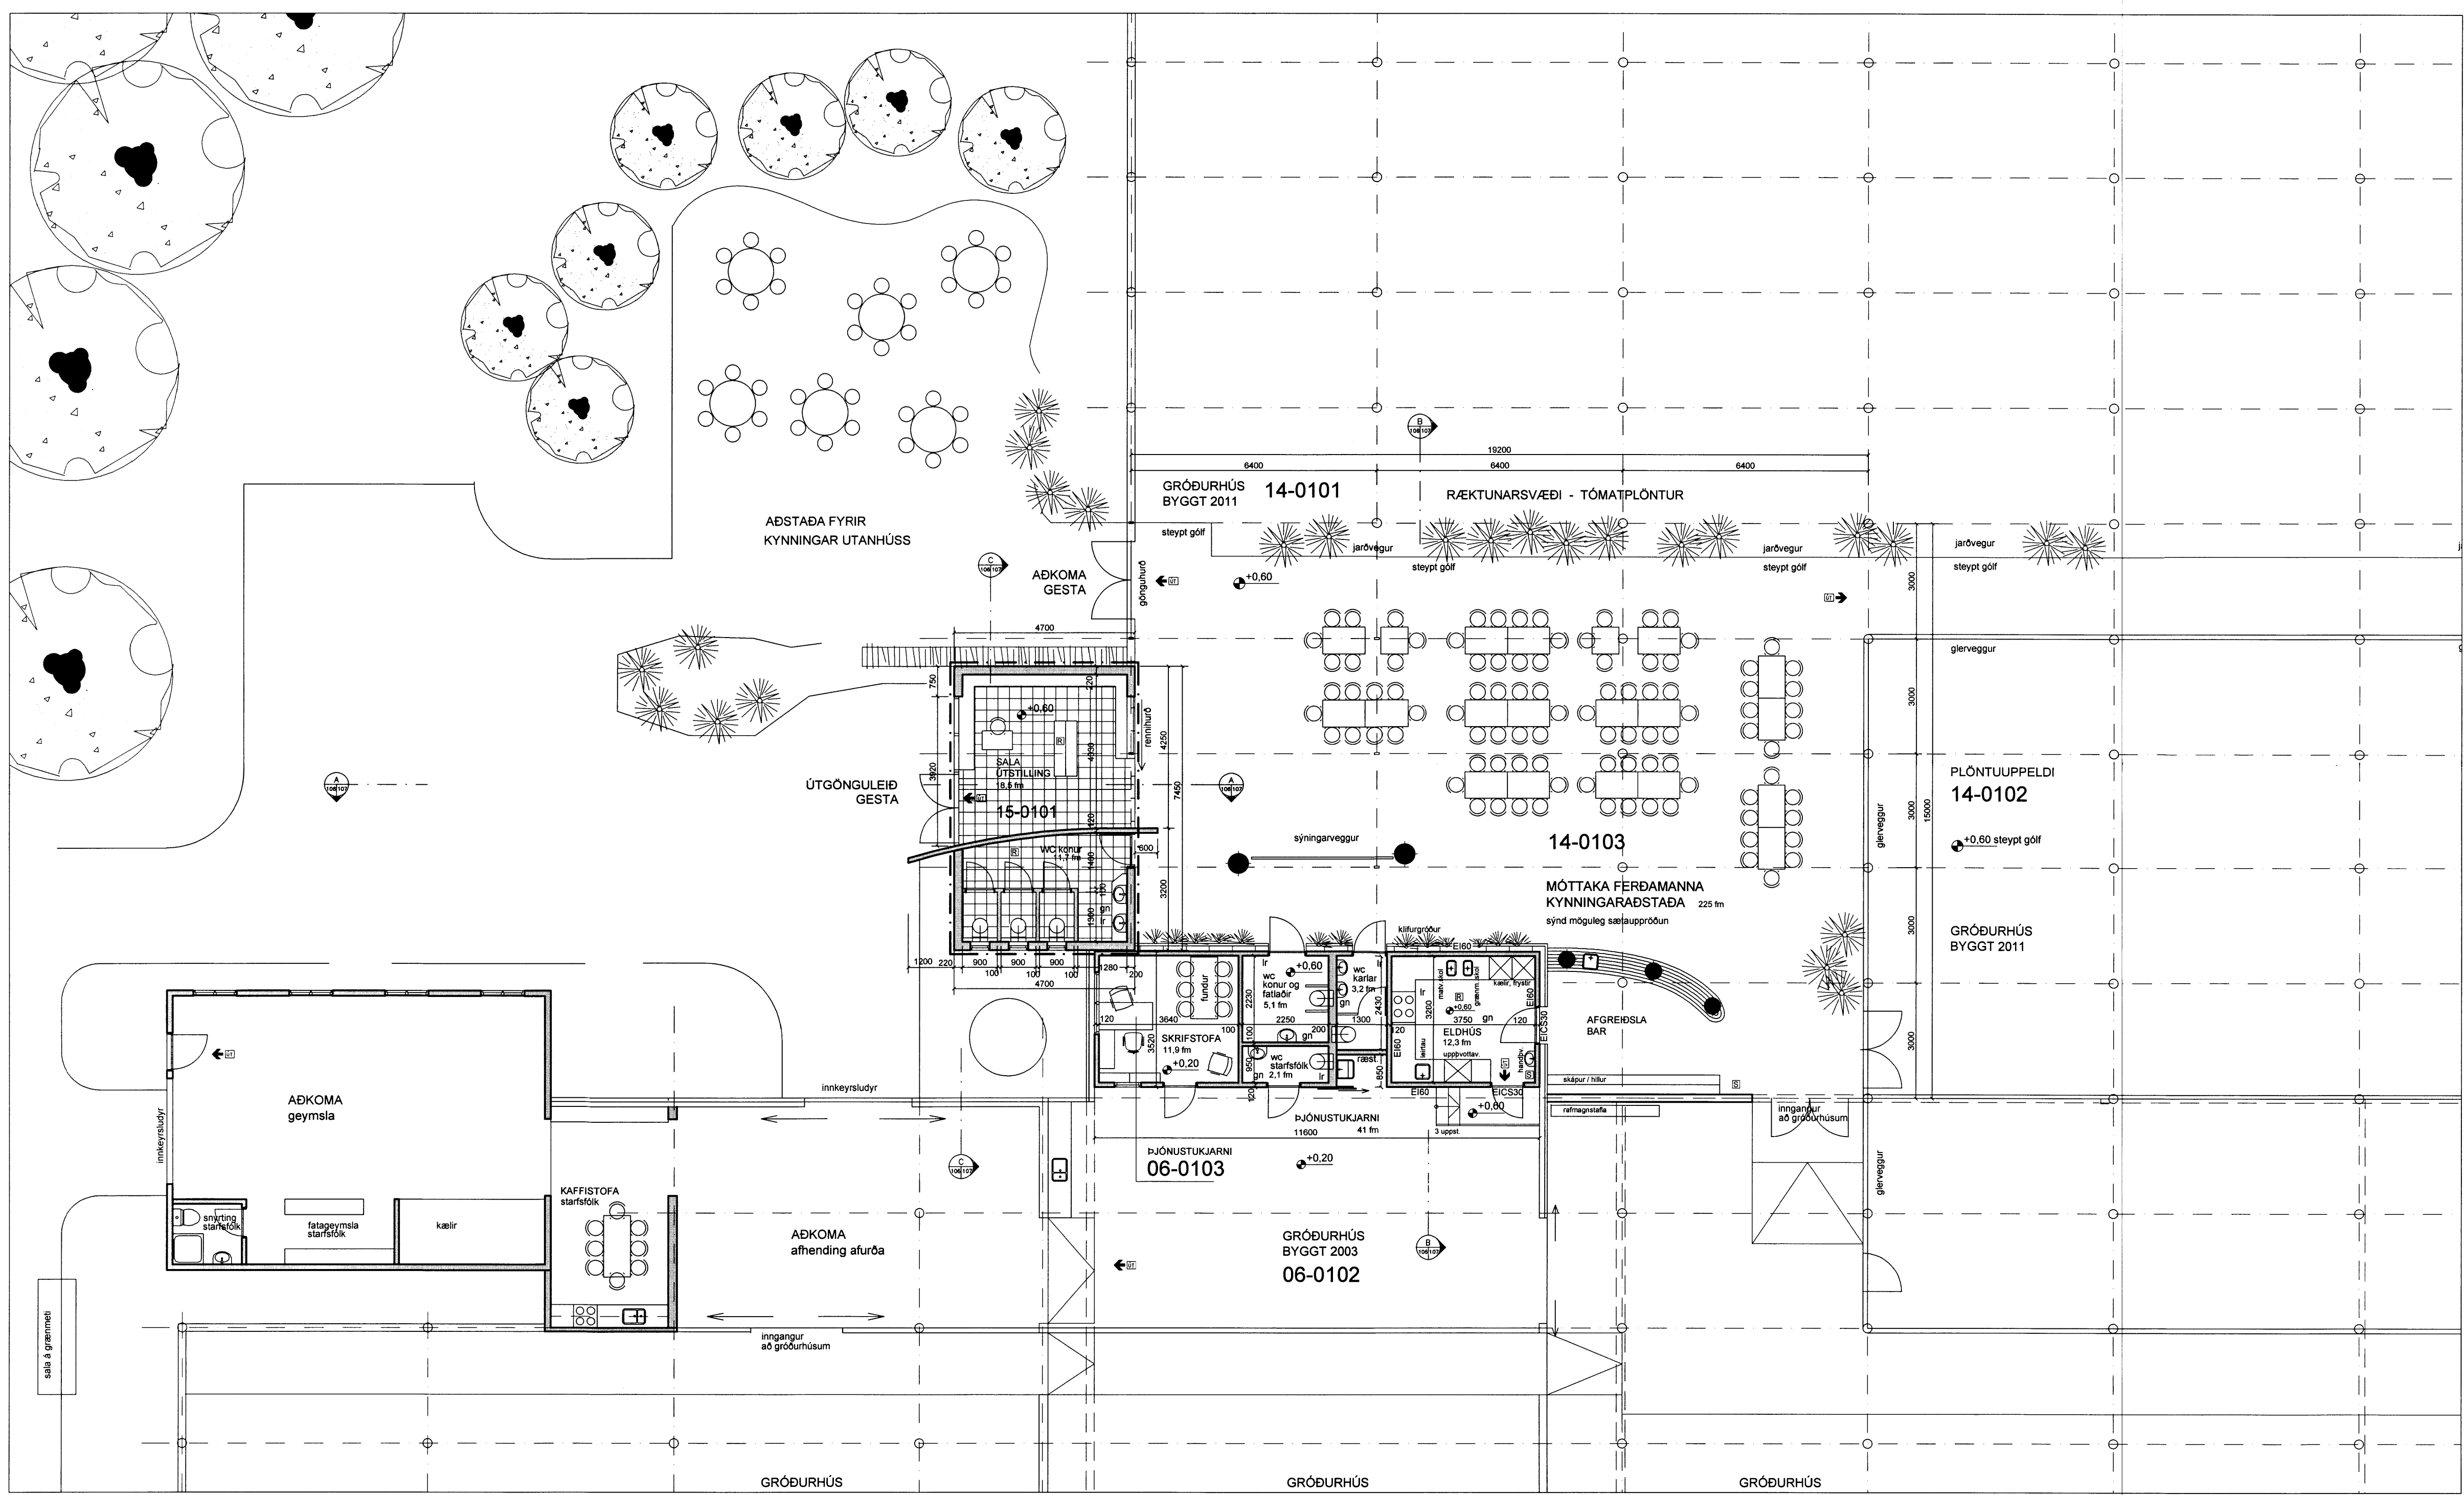

GRUNNMYND m = 1:100

BREYTING: \_\_\_\_\_ DAGS: \_\_\_\_\_

**FRÍÐHEIMAR**  
VERK: REYKHOLTI, BLÁSKÓGABYGGÐ

TEIKNING: viðbygging: söluaðstaða og snyrtingar

EFNI: **aðalteikning**

MKV: 1:100 GRUNNMYND

DAGS: 12.12.2012 NR: **296-106**

UNDIRSKRIFAÐ: *Reynir Kjartan* 240448-2469

**ADAMSSON ehf - arkitektastofa**  
Laugavegi 32b - 101 Reykjavík - sími: 551 1300  
netfang: adamsson@simnet.is  
Reynir Adamsson arkitekt fal / fsaa