


Samp. 26/9 2000  
*Hilmar Gunnarsson*

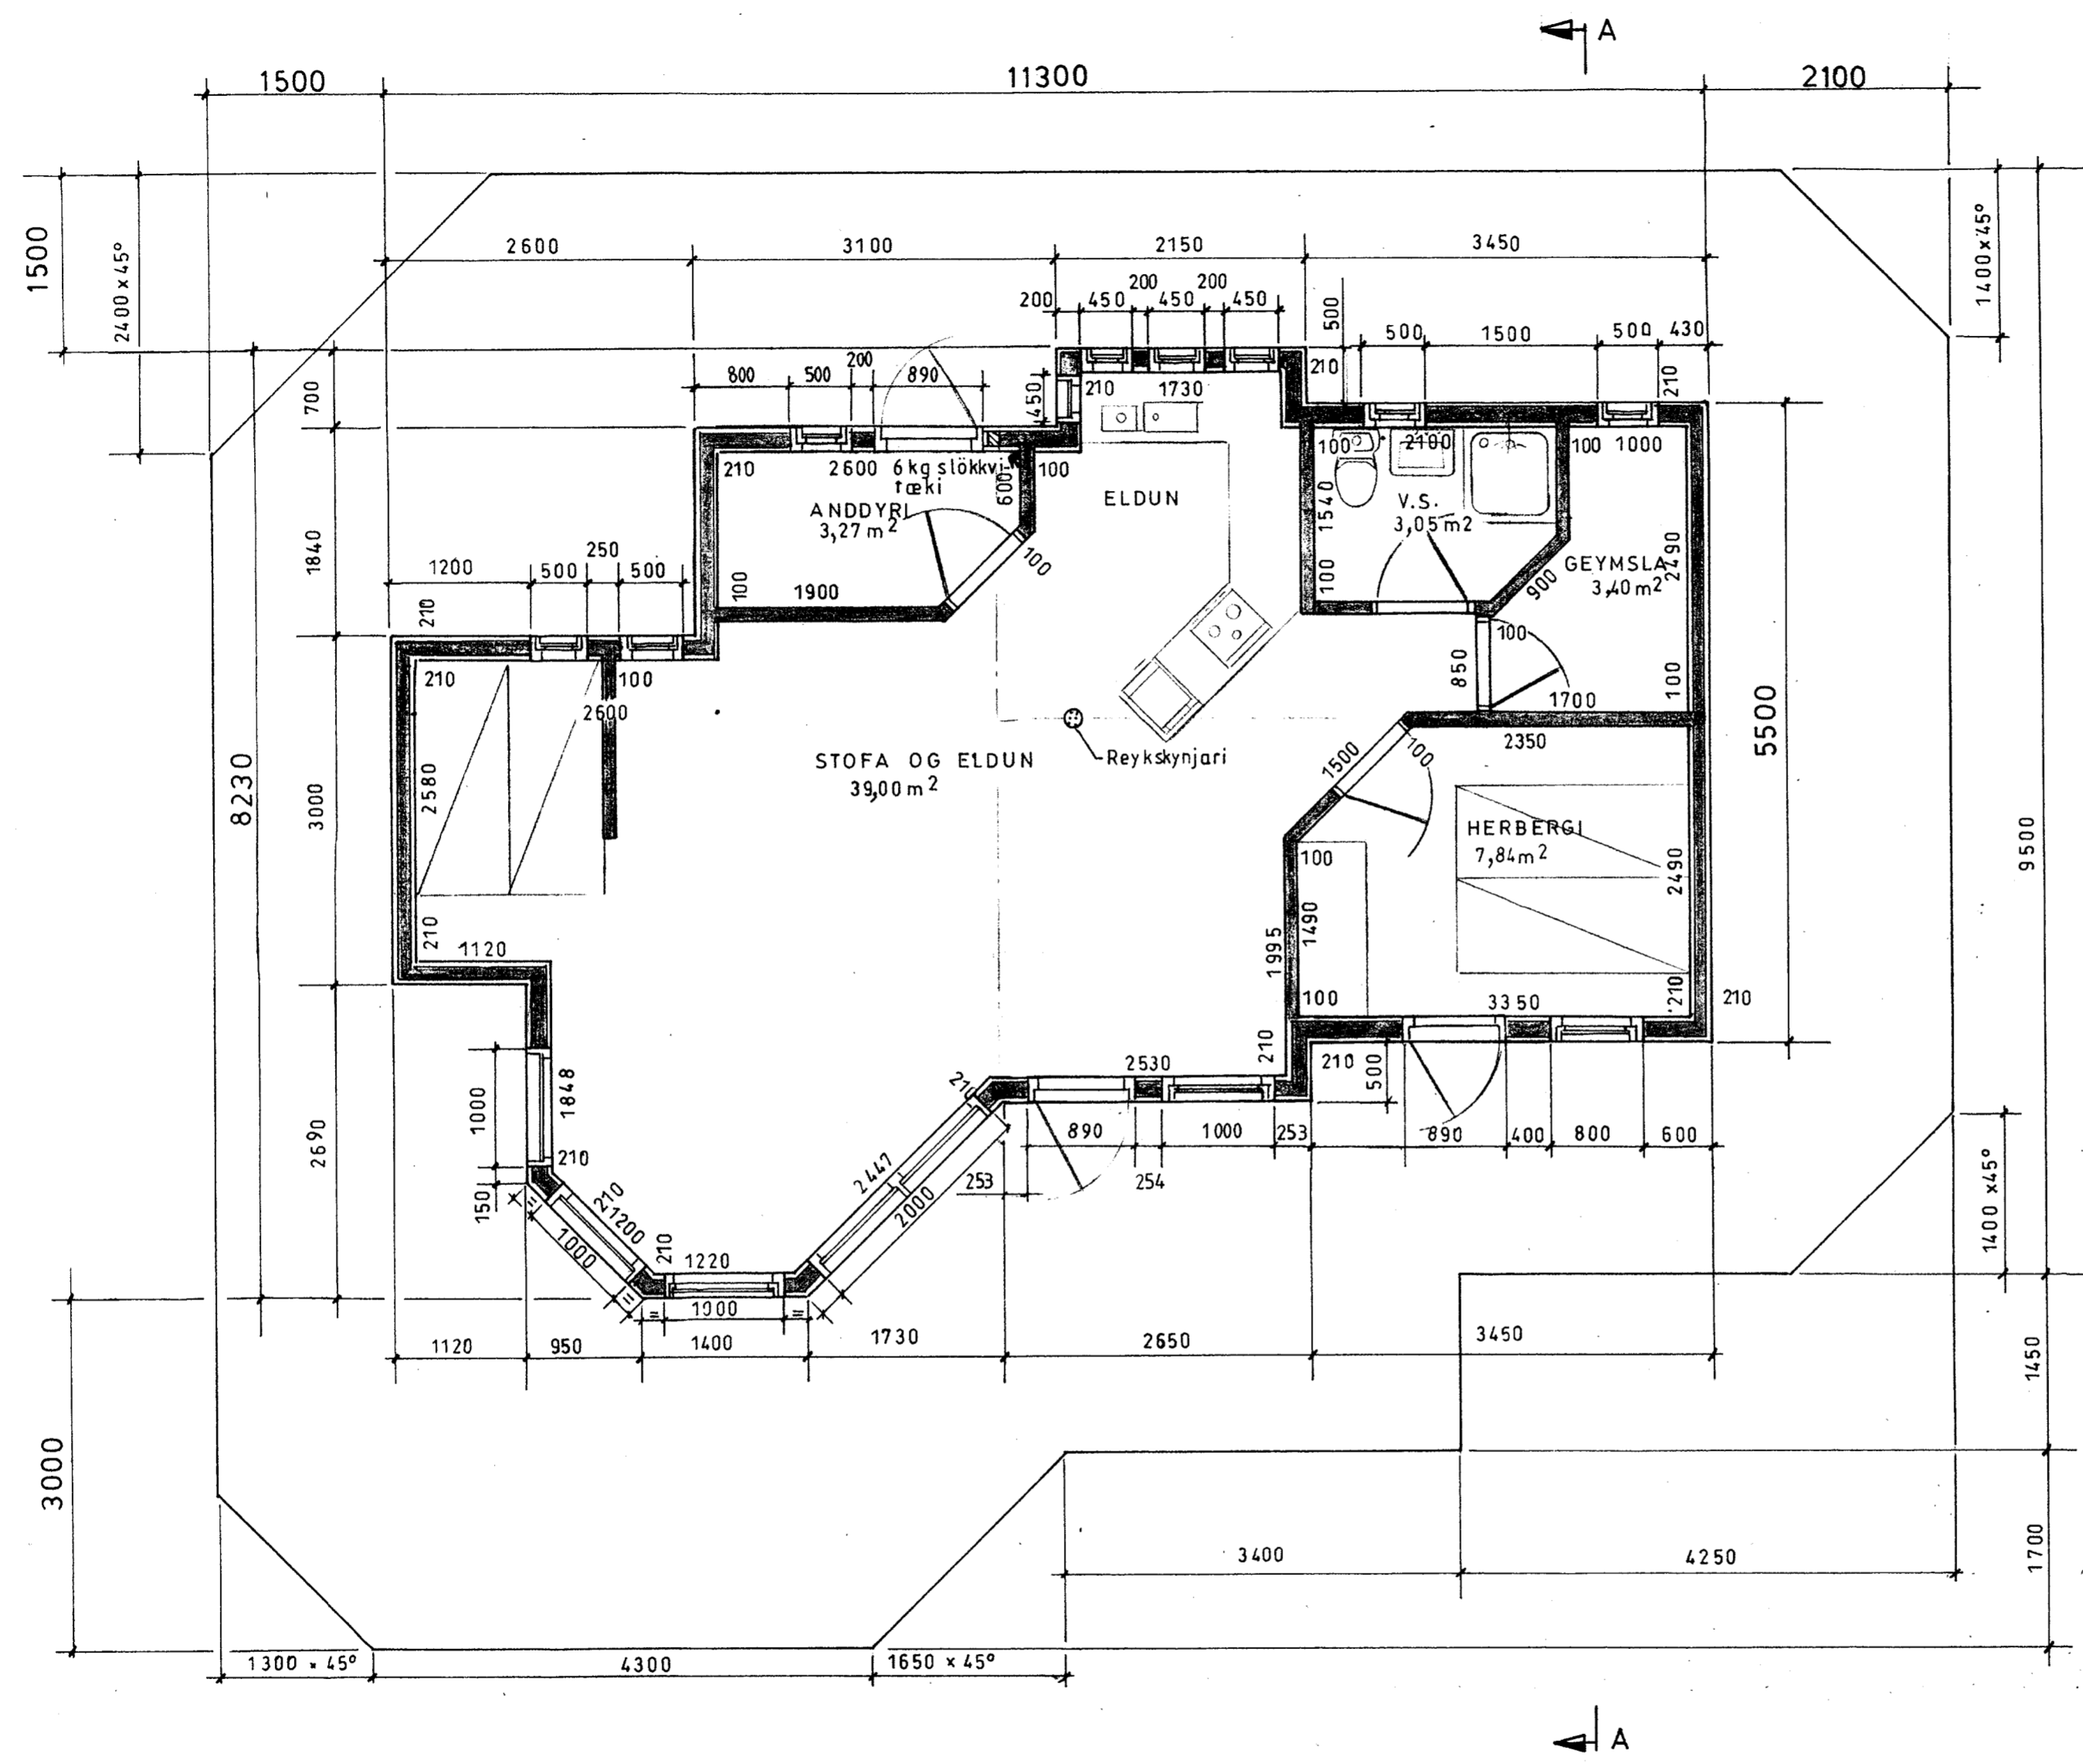

Mkv.: 1:50	Sumarhús í landi Miðfells, Þingvallahreppi, Árnessýslu.	TEIKNIVANGUR
Dags. júlí 2000	Stendur á lóð nr. 8 við Furulund.	
Nr 121-2	Eigandi: Þorlákur Hermannsson kt. 230146. 2849, Frostafold 14, 112 Rvk.	
	Grunnmynd Hús nr. 121	<i>Þorlákur Hermannsson</i> 201032-4829