
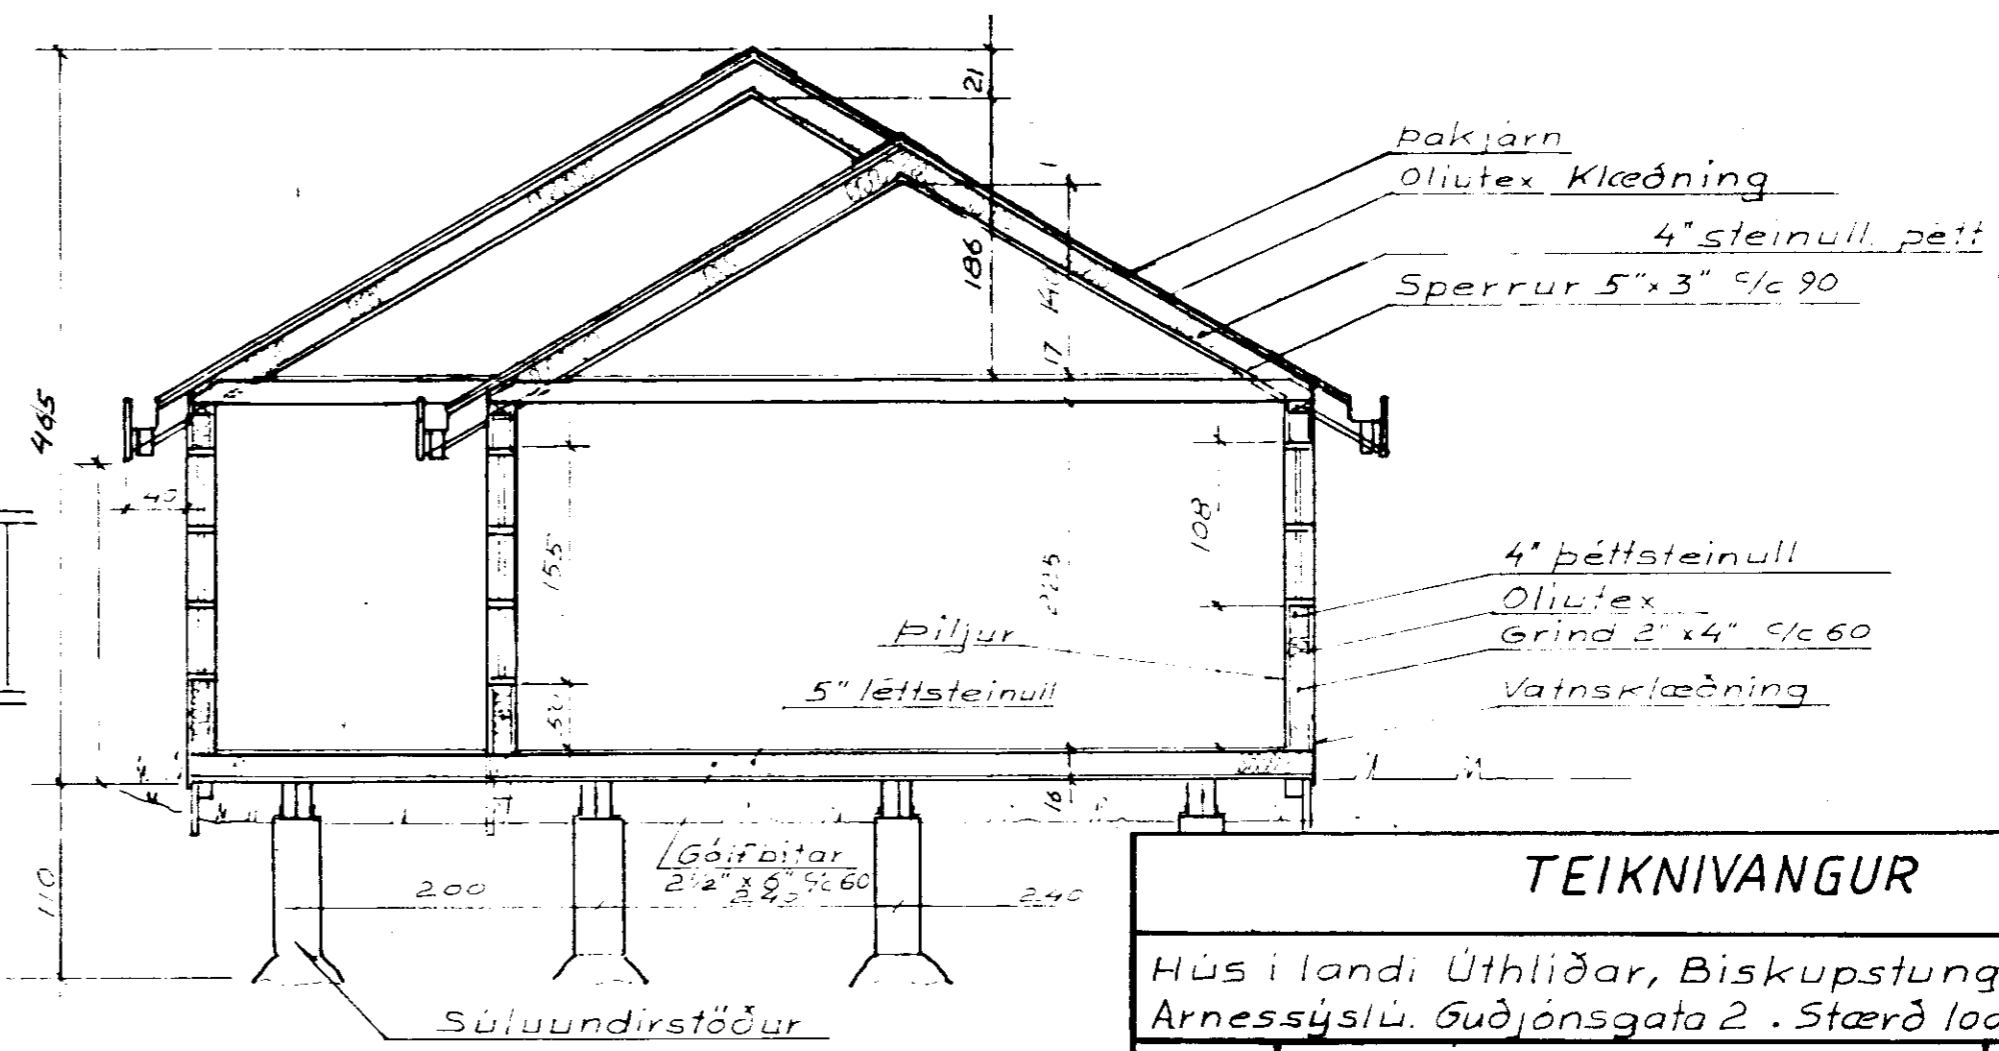
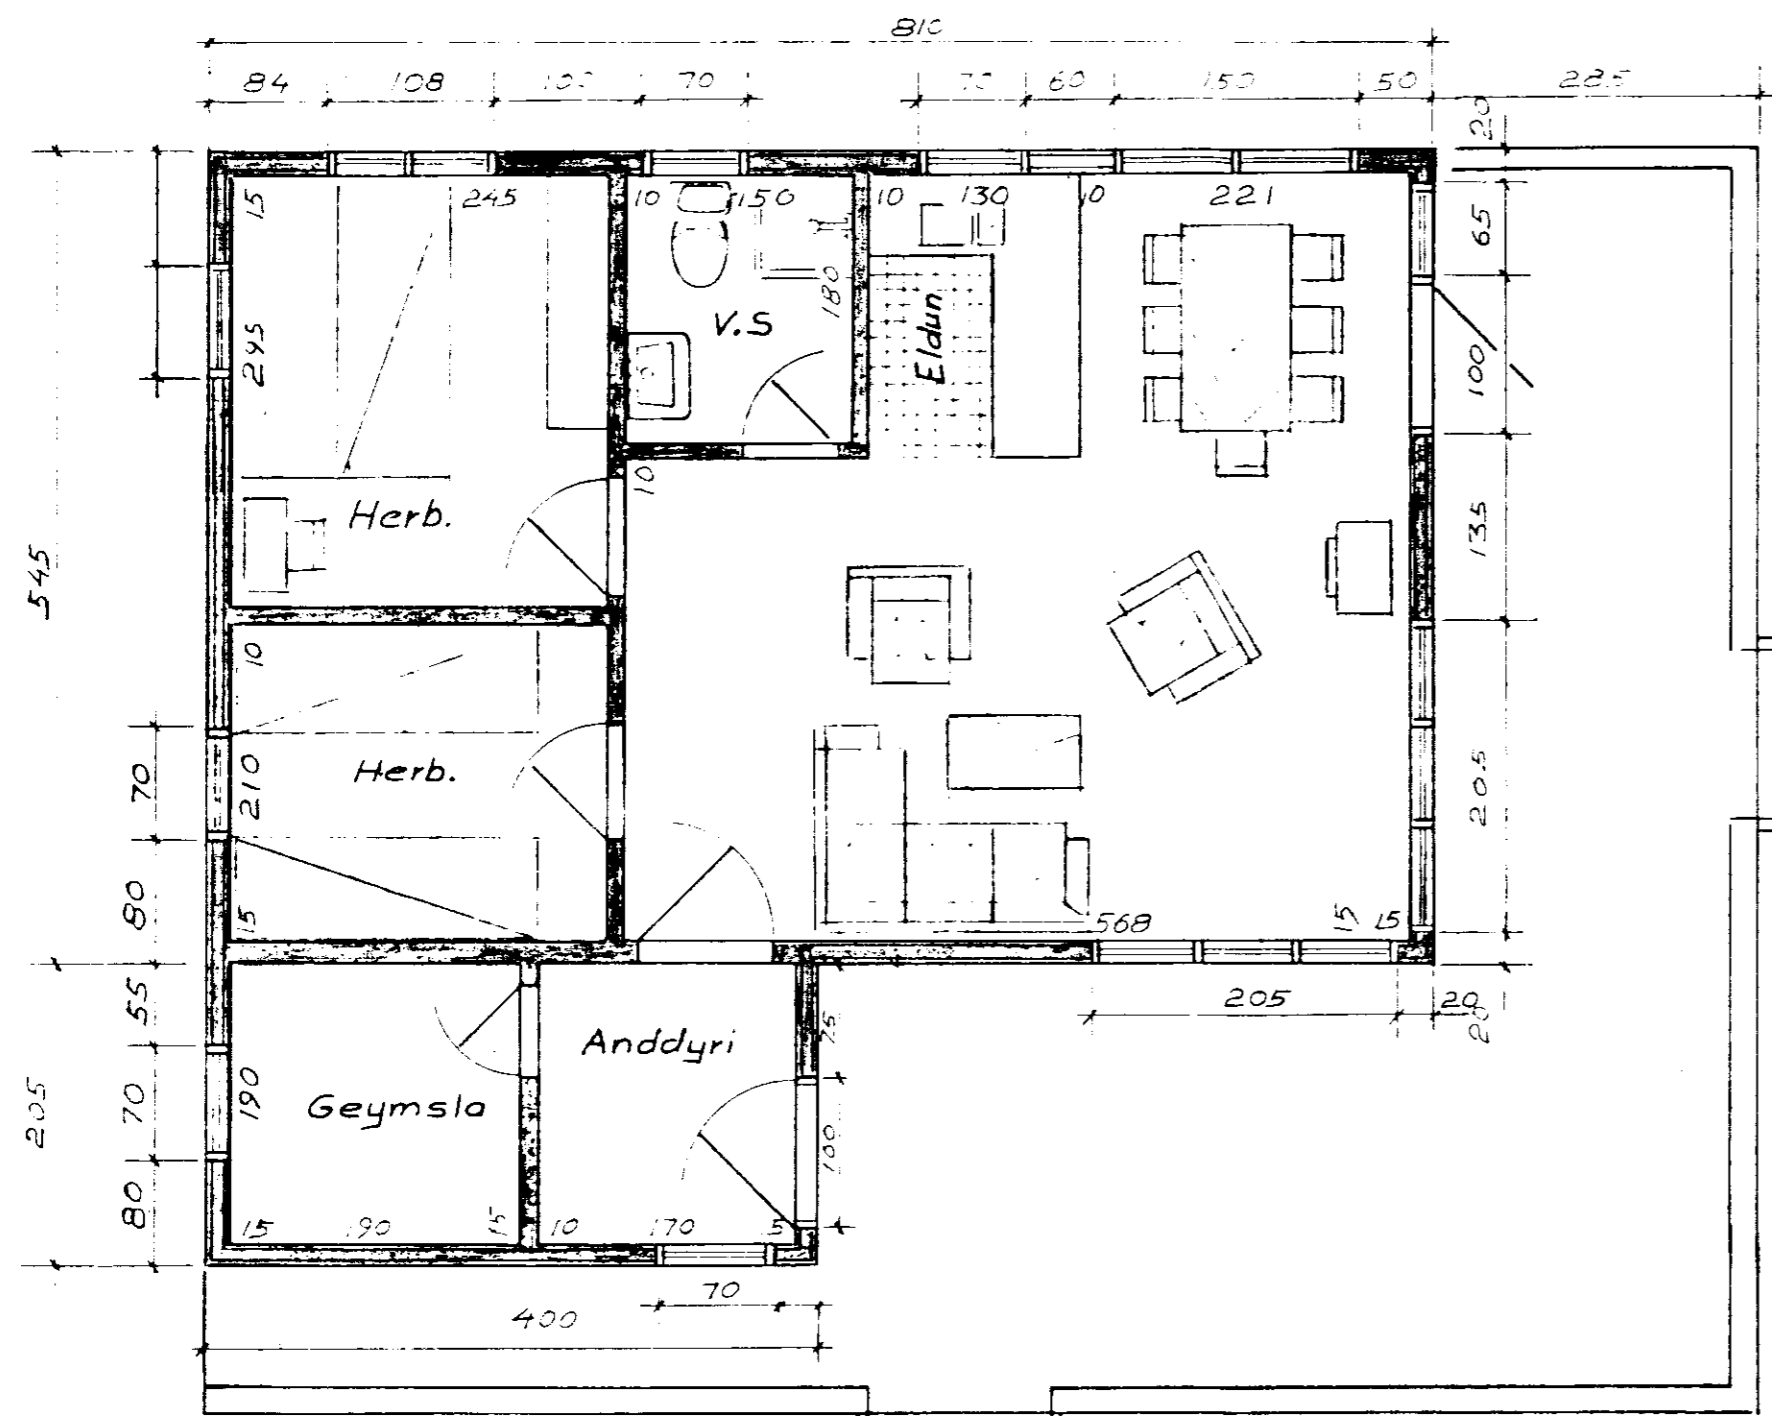
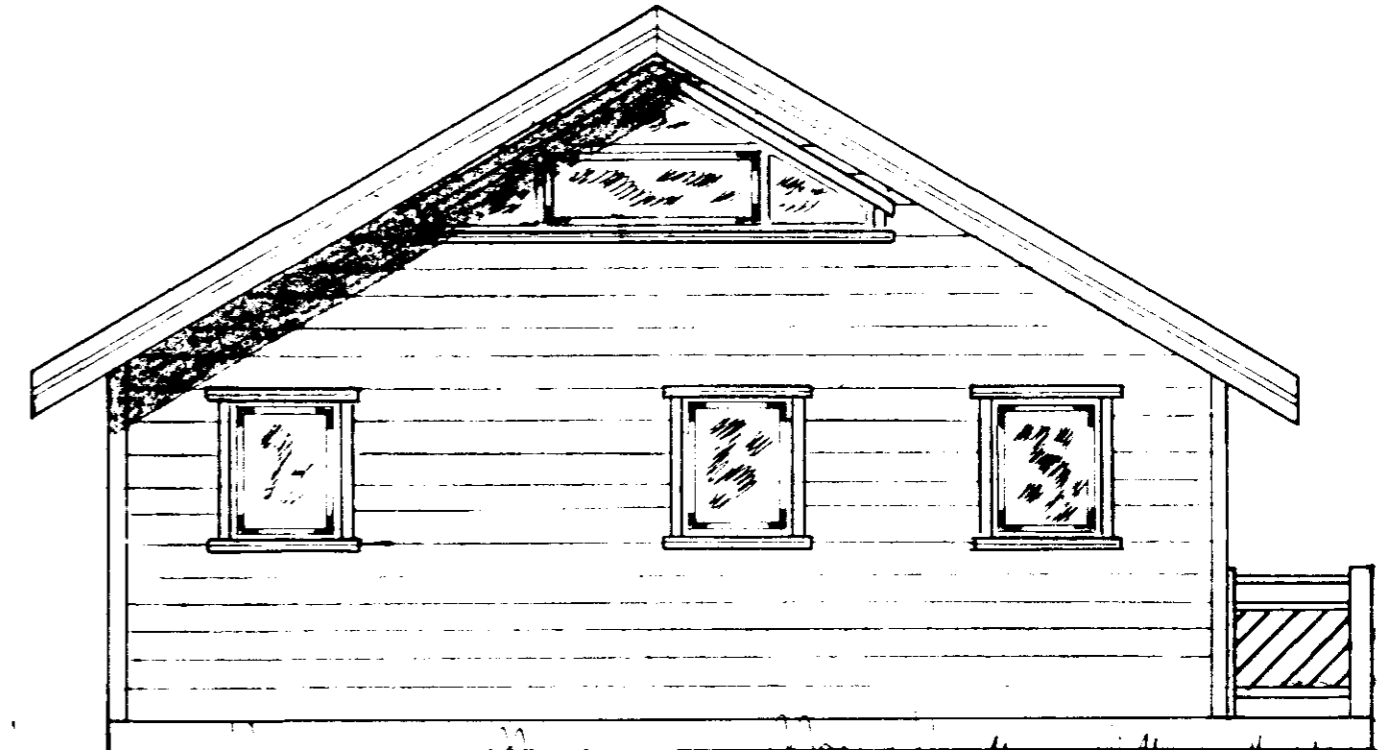
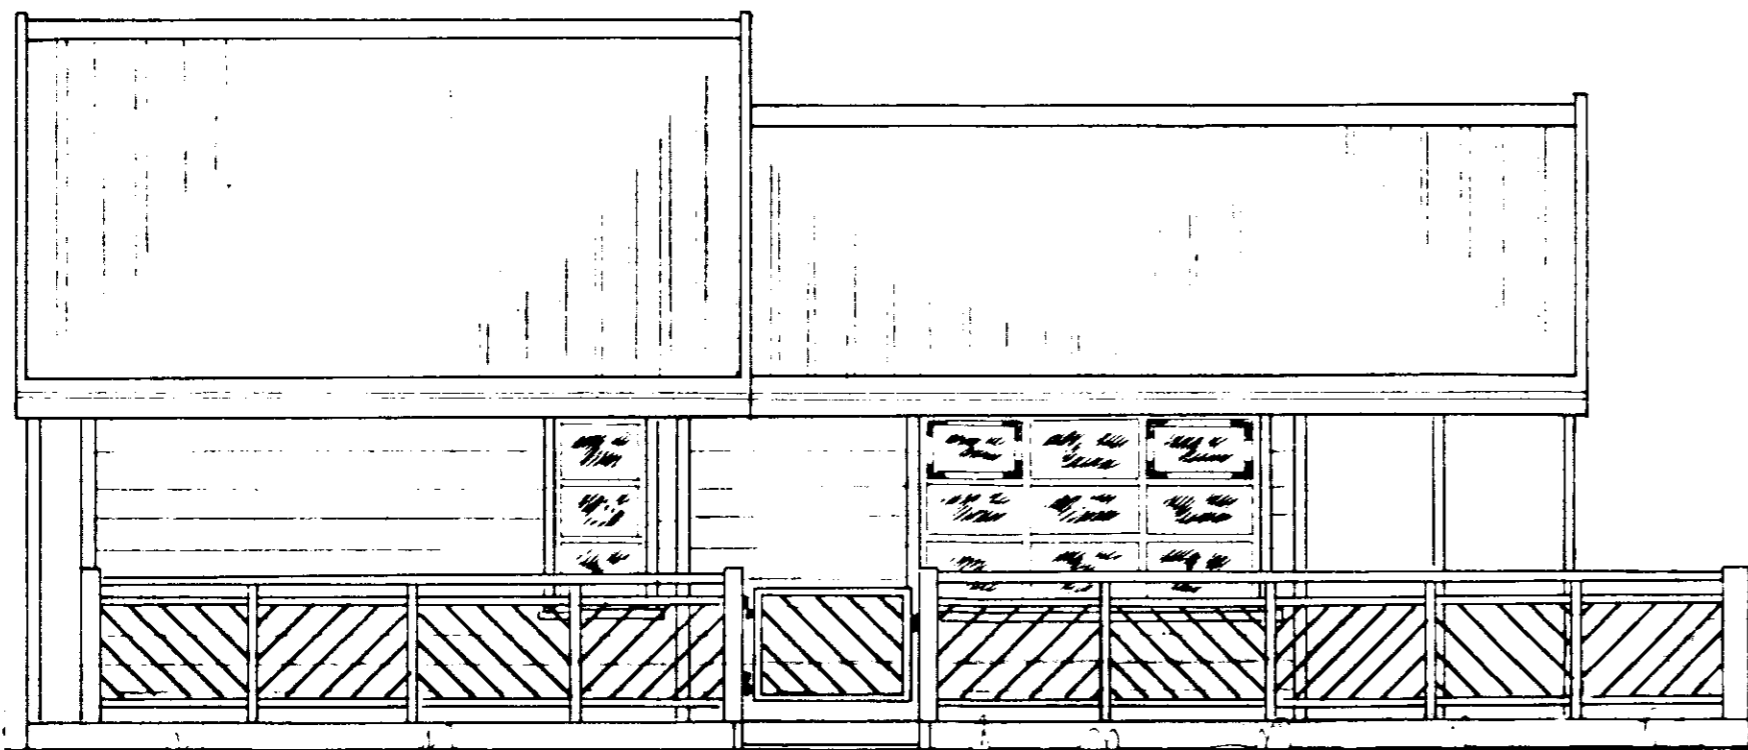
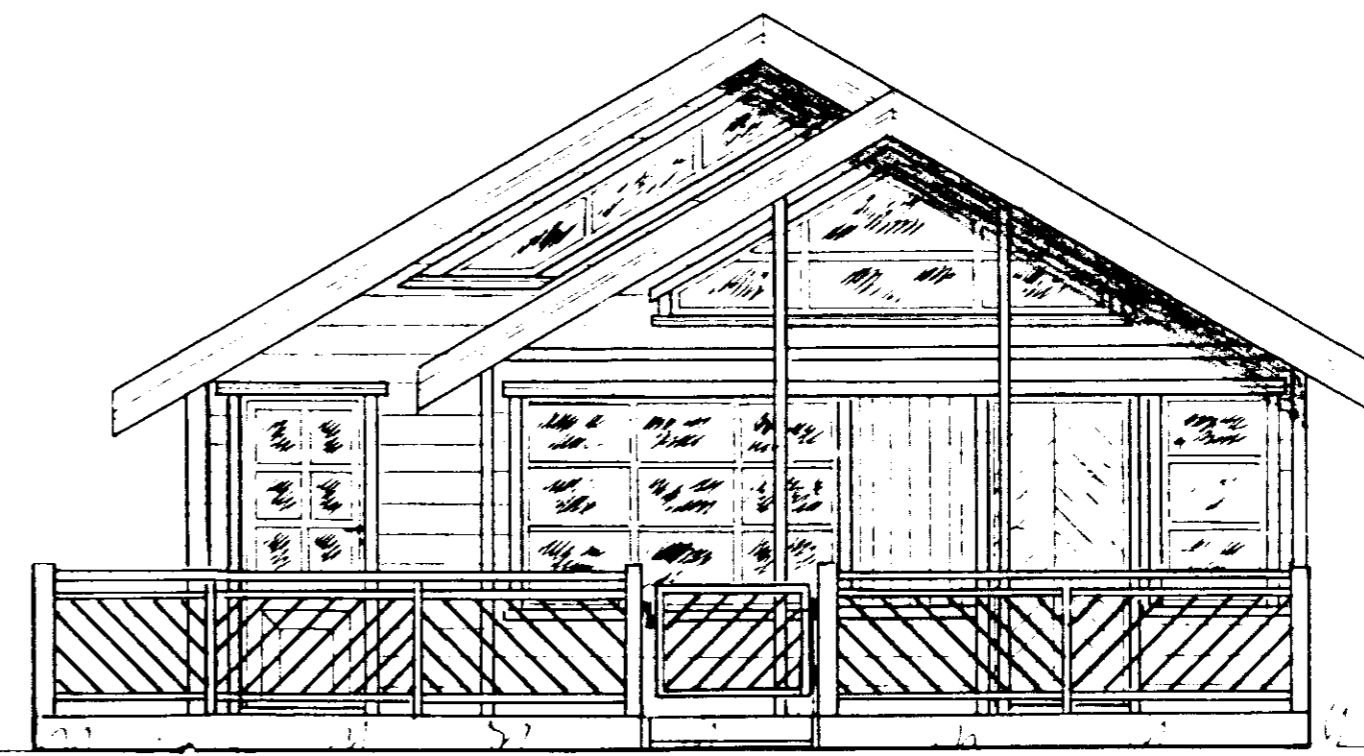


*Hilma Þórunn*

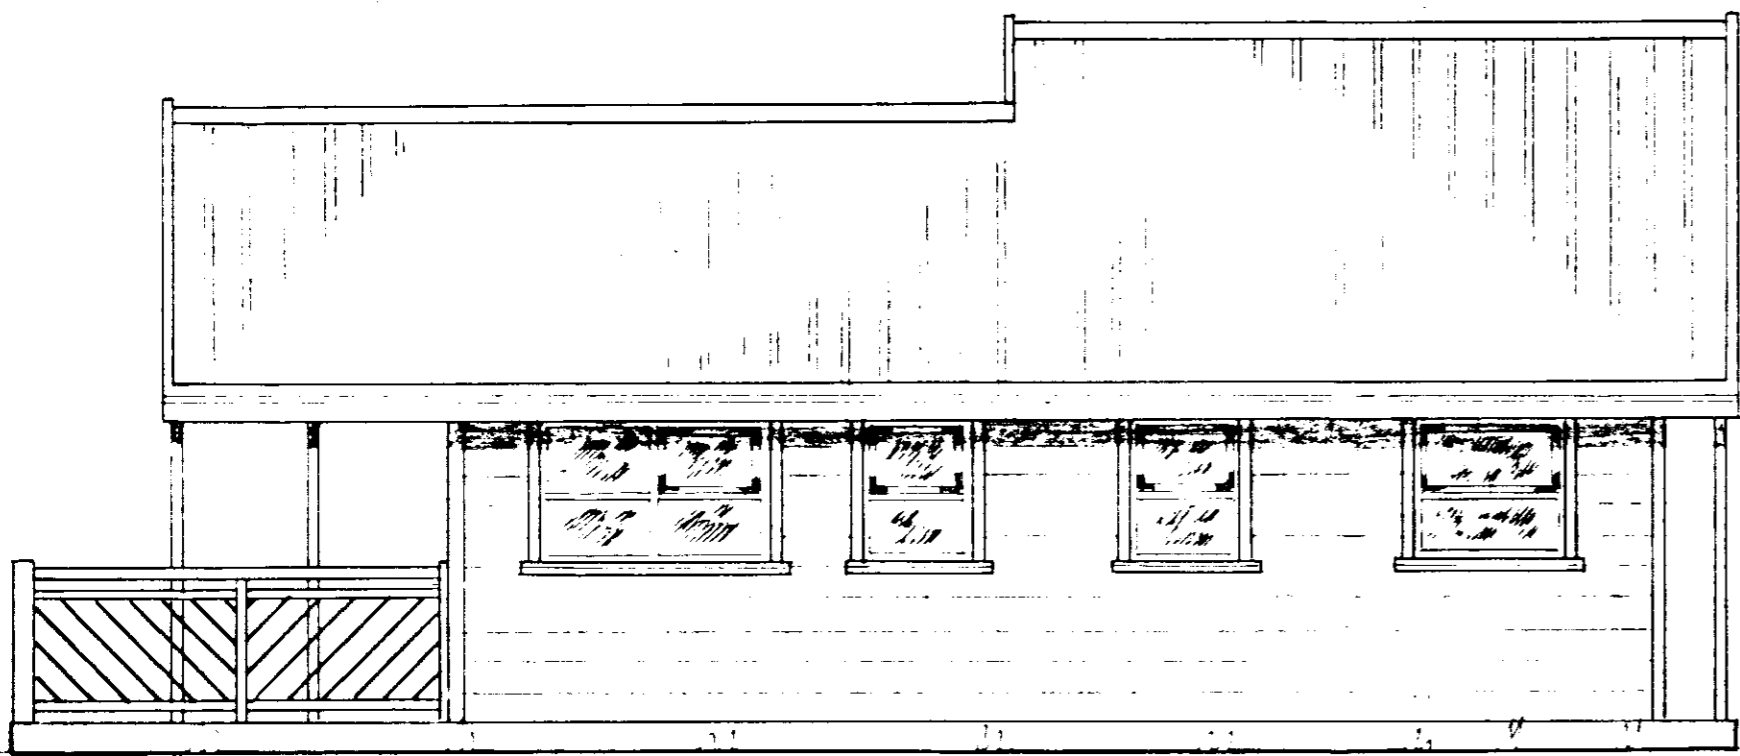

**Snið**  
 Hús nr 19-1A  
 Grunnfl. 50m<sup>2</sup> Rúmmál 179m<sup>3</sup>  
 Verönd 37m<sup>2</sup>

TEIKNIVANGUR		
Hús í landi Úthliðar, Biskupstungnahr. Arnessýslu. Guðjónsgata 2. Stærð laðar 0.8286 ha.		
MKV 1:50	Eigandi Ólafur Rafnsson Miðvangi 16 Hafnarfirði Kl. 070463-3939	D. 20.06.1992 T.: K.M. R.:
Festinn Magnússon		Nr 31-22