


MÓTTEDIÐ
27 APR. 2012
Guðni Þorsteinsson
Byggingafulltrúi upps. Árnessýslu og Flóahf.

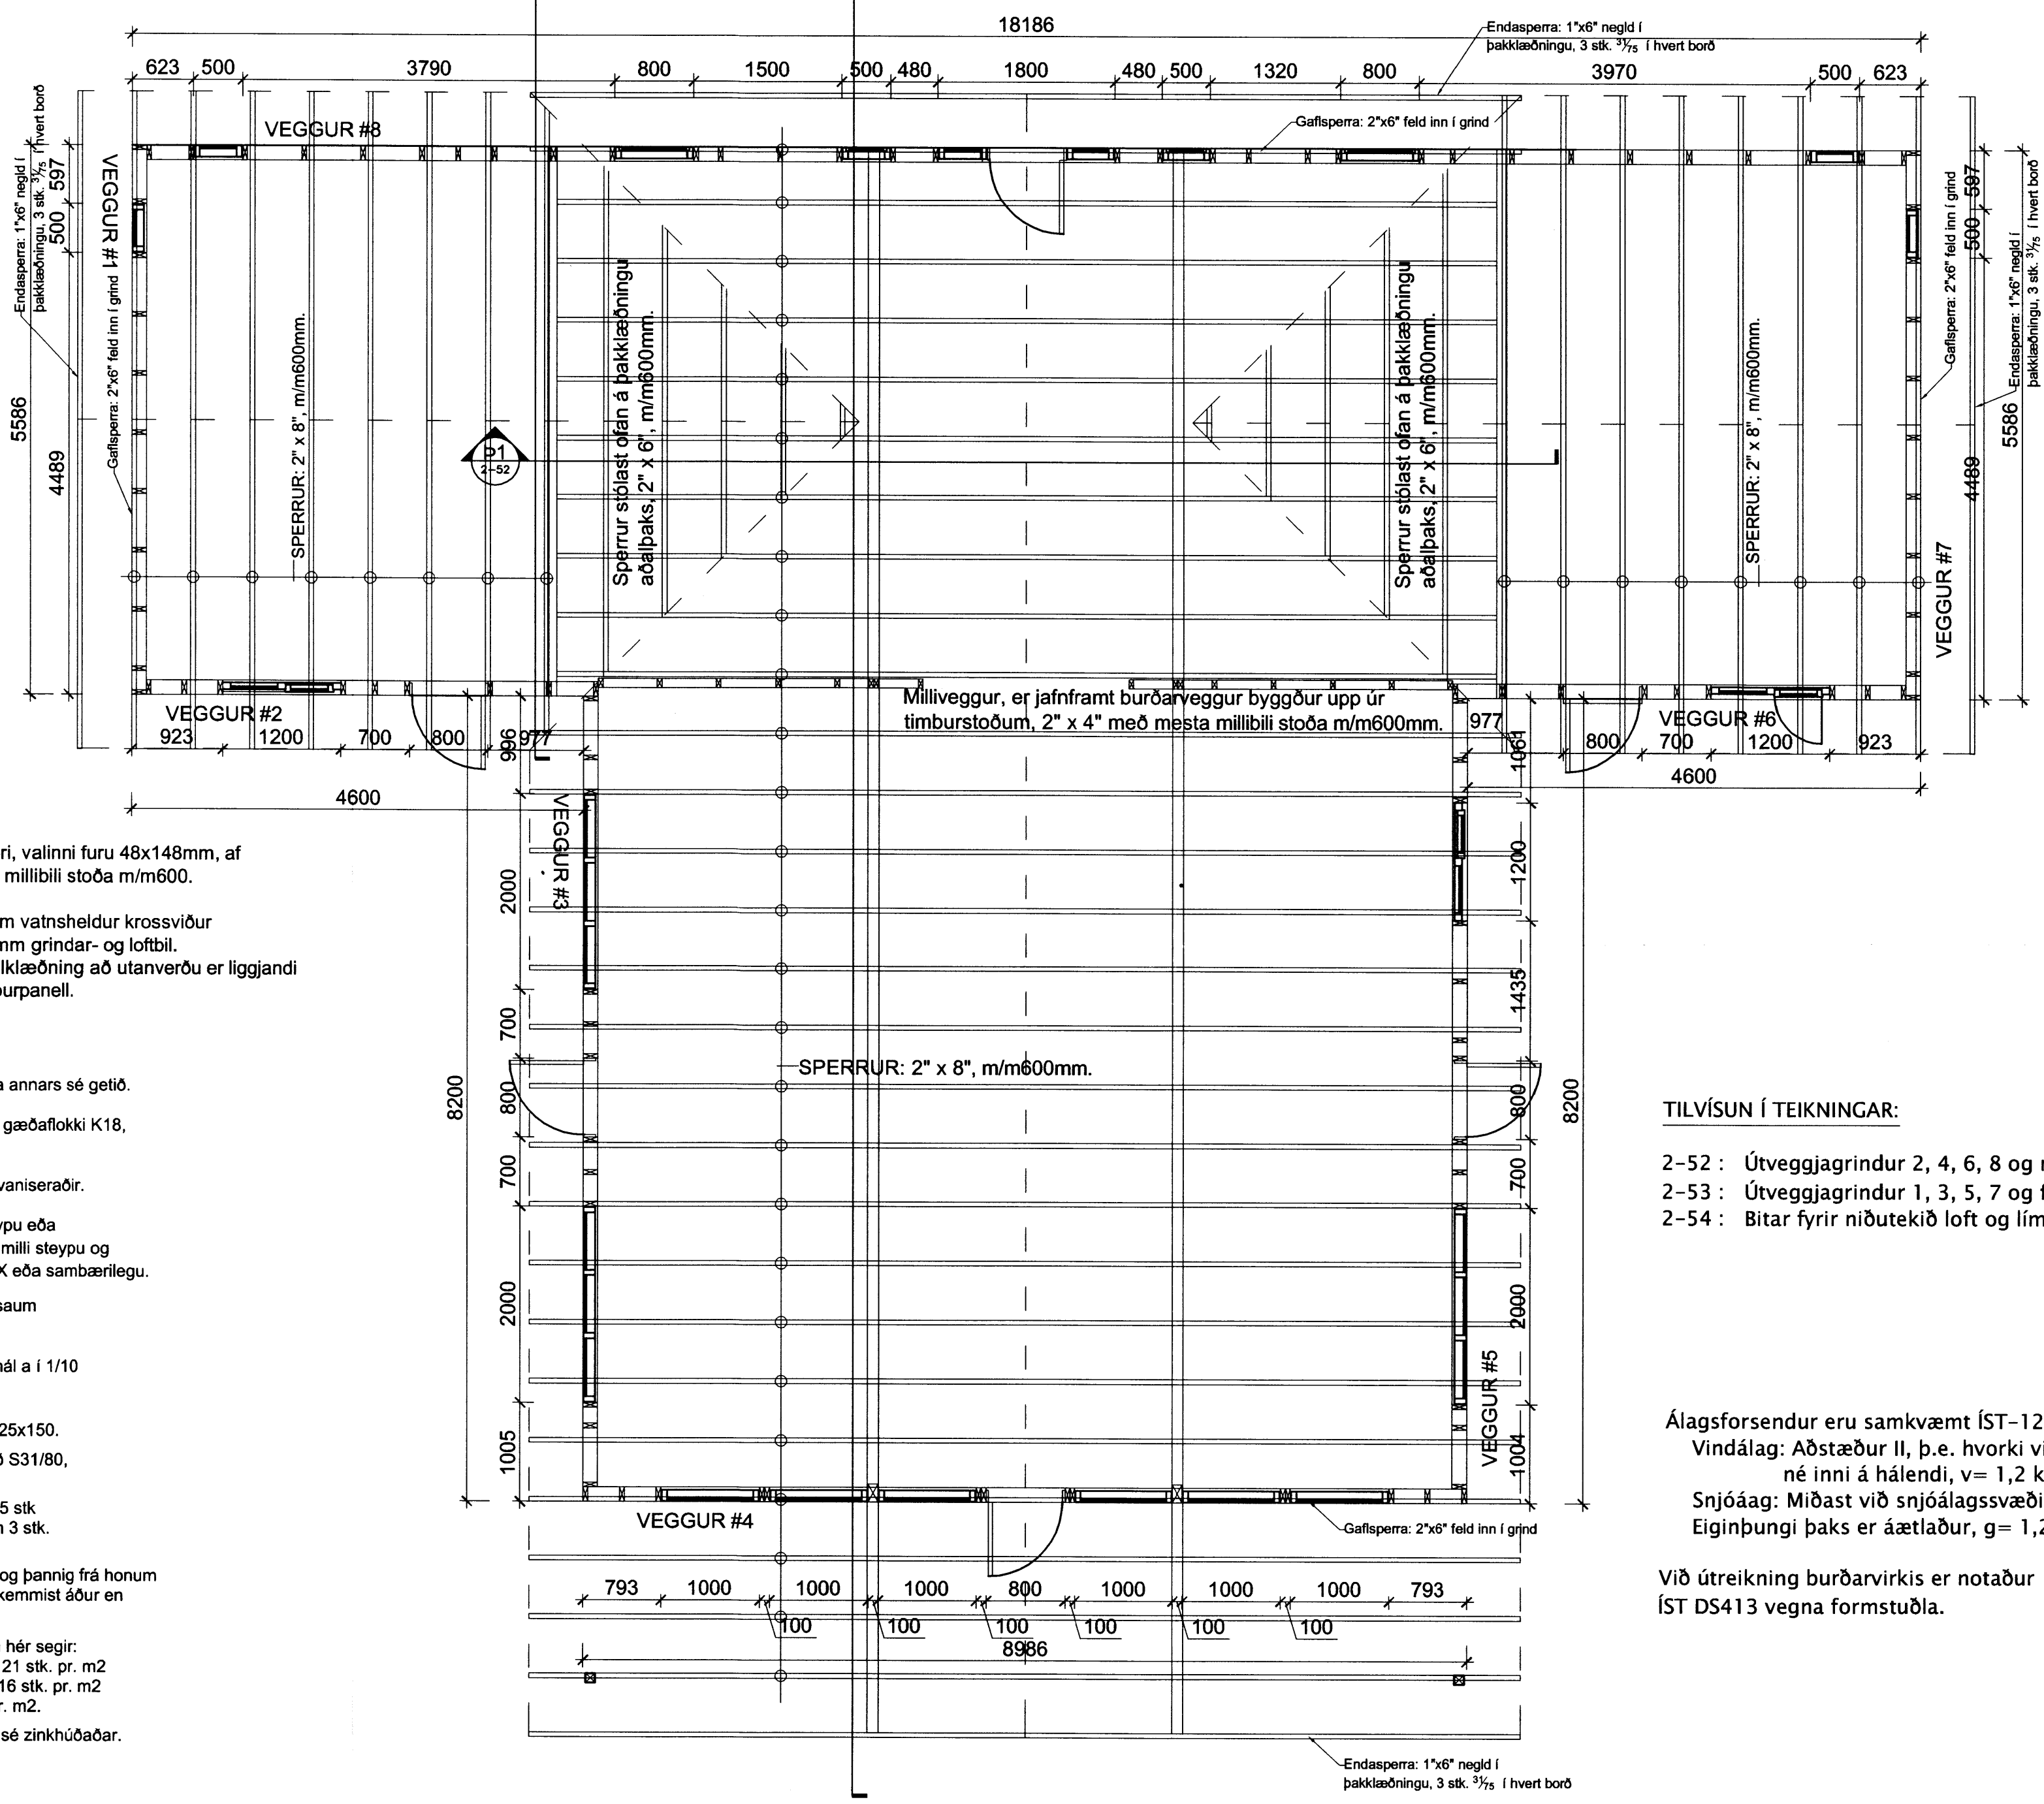

SKÝRINGAR:

Útveggir hússins eru úr timbri, valinni furu 48x148mm, af gæðaflokki K18, með mesta millibili stoða m/m600.

- Utan á grind kemur:
- > 9 mm vatnsheldur krossviður
 - > 25 mm grindar- og loftbil.
 - > Aðalklæðning að utanverðu er liggjandi timburpanell.

Timburstærðir eru í mm nema annars sé getið.

Allir burðarviðir séu minnst af gæðaflokki K18, límtré sé af gæðaflokki L40.

Festihlutir úr járn séu heitgalvaniseraðir.

Þar sem tré leggst að steisteypu eða steypist inn, komi asfaltþappi milli steypu og timburs og fúavörn t.d. C-TOX eða sambærilegu.

S- táknar venulegan sléttan saum
K- táknar kambasaum.

Naglastærð a/b, táknar þvermál a í 1/10 hluta mm og lengd b í mm.

Þak er heilklætt með borðviði 25x150.

Negla skal í hverja sperra með S31/80, samkvæmt eftirfarandi :

Á úthornum húss, 1,5x1,5 m 5 stk
Meðfram útrúnum húss 1,5 m 3 stk.
Inni á þaki 2 stk.

Þakþappi skarist um 100 mm og þannig frá honum gengið að hann rífi ekki né skemmist áður en þakklæðning er lögð á.

Þakklæðningu skal negla sem hér segir:
Á úthornum húss, 1,5x1,5 m 21 stk. pr. m2
Meðfram útrún húss 1,5 m 16 stk. pr. m2
Inni á þaki 10 stk. pr. m2.

Allur saumur og skrúfur í þaki sé zinkhúðaðar.

VINDSTÍFING:

Útveggur eru stífaðir af með 9 mm vatnsheldum krossviðspilötum sem koma á allt húsið. Plötumar eru límdar og þéttnegldar.

Naglar: K29/76, m/m150
Líming: Vatnshelt lím, Super B3.

TILVÍSUN Í TEIKNINGAR:

- 2-52 : Útveggjagrindur 2, 4, 6, 8 og milliveggur.
- 2-53 : Útveggjagrindur 1, 3, 5, 7 og festingar.
- 2-54 : Bitar fyrir niðutekið loft og límtrébitar.

Álagsforsendur eru samkvæmt ÍST-12,
Vindálag: Aðstæður II, þ.e. hvorki við sjávarströnd né inni á hálendi, $v = 1,2 \text{ kN/m}^2$.
Snjóálag: Miðast við snjóálagssvæði 1, $s = 1 \text{ kN/m}^2$.
Eiginþungi þaks er áætlaður, $g = 1,2 \text{ kN/m}^2$.

Við útreikning burðarvirkis er notaður ÍST DS413 vegna formstuðla.

Breytingar:	
HÚSEY Teikni- og verkfræðisjónusta. SELFOSSI	
Vinnustofa:	Stóru-Sandvík 4, 801 Selfoss. Sími 482-1738 / 898-9199 Netfang: samsb@simnet.is
Áb.m. og réttahafi © :	Samúel Smári Hreggviðsson, byggingateknifræðingur, M.T.F.Í. Kt.: 200752-4659
Viðfangsefni:	Giljalönd 8, Laugardal, Bláskógabyggð
Verklut:	SPERRUPLAN OG SKÝRINGAR
Mælikvarði:	Teiknað/Reiknað: 1:50 ssh
Dagsetning:	Stóru-Sandvík 4, í desember 2011
Samþykkt:	<i>Sam. SA</i>
Verkaúmer:	11 - 653
Teikn.nr.:	2-51