


Grunnmynd húss
mkv. 1:50

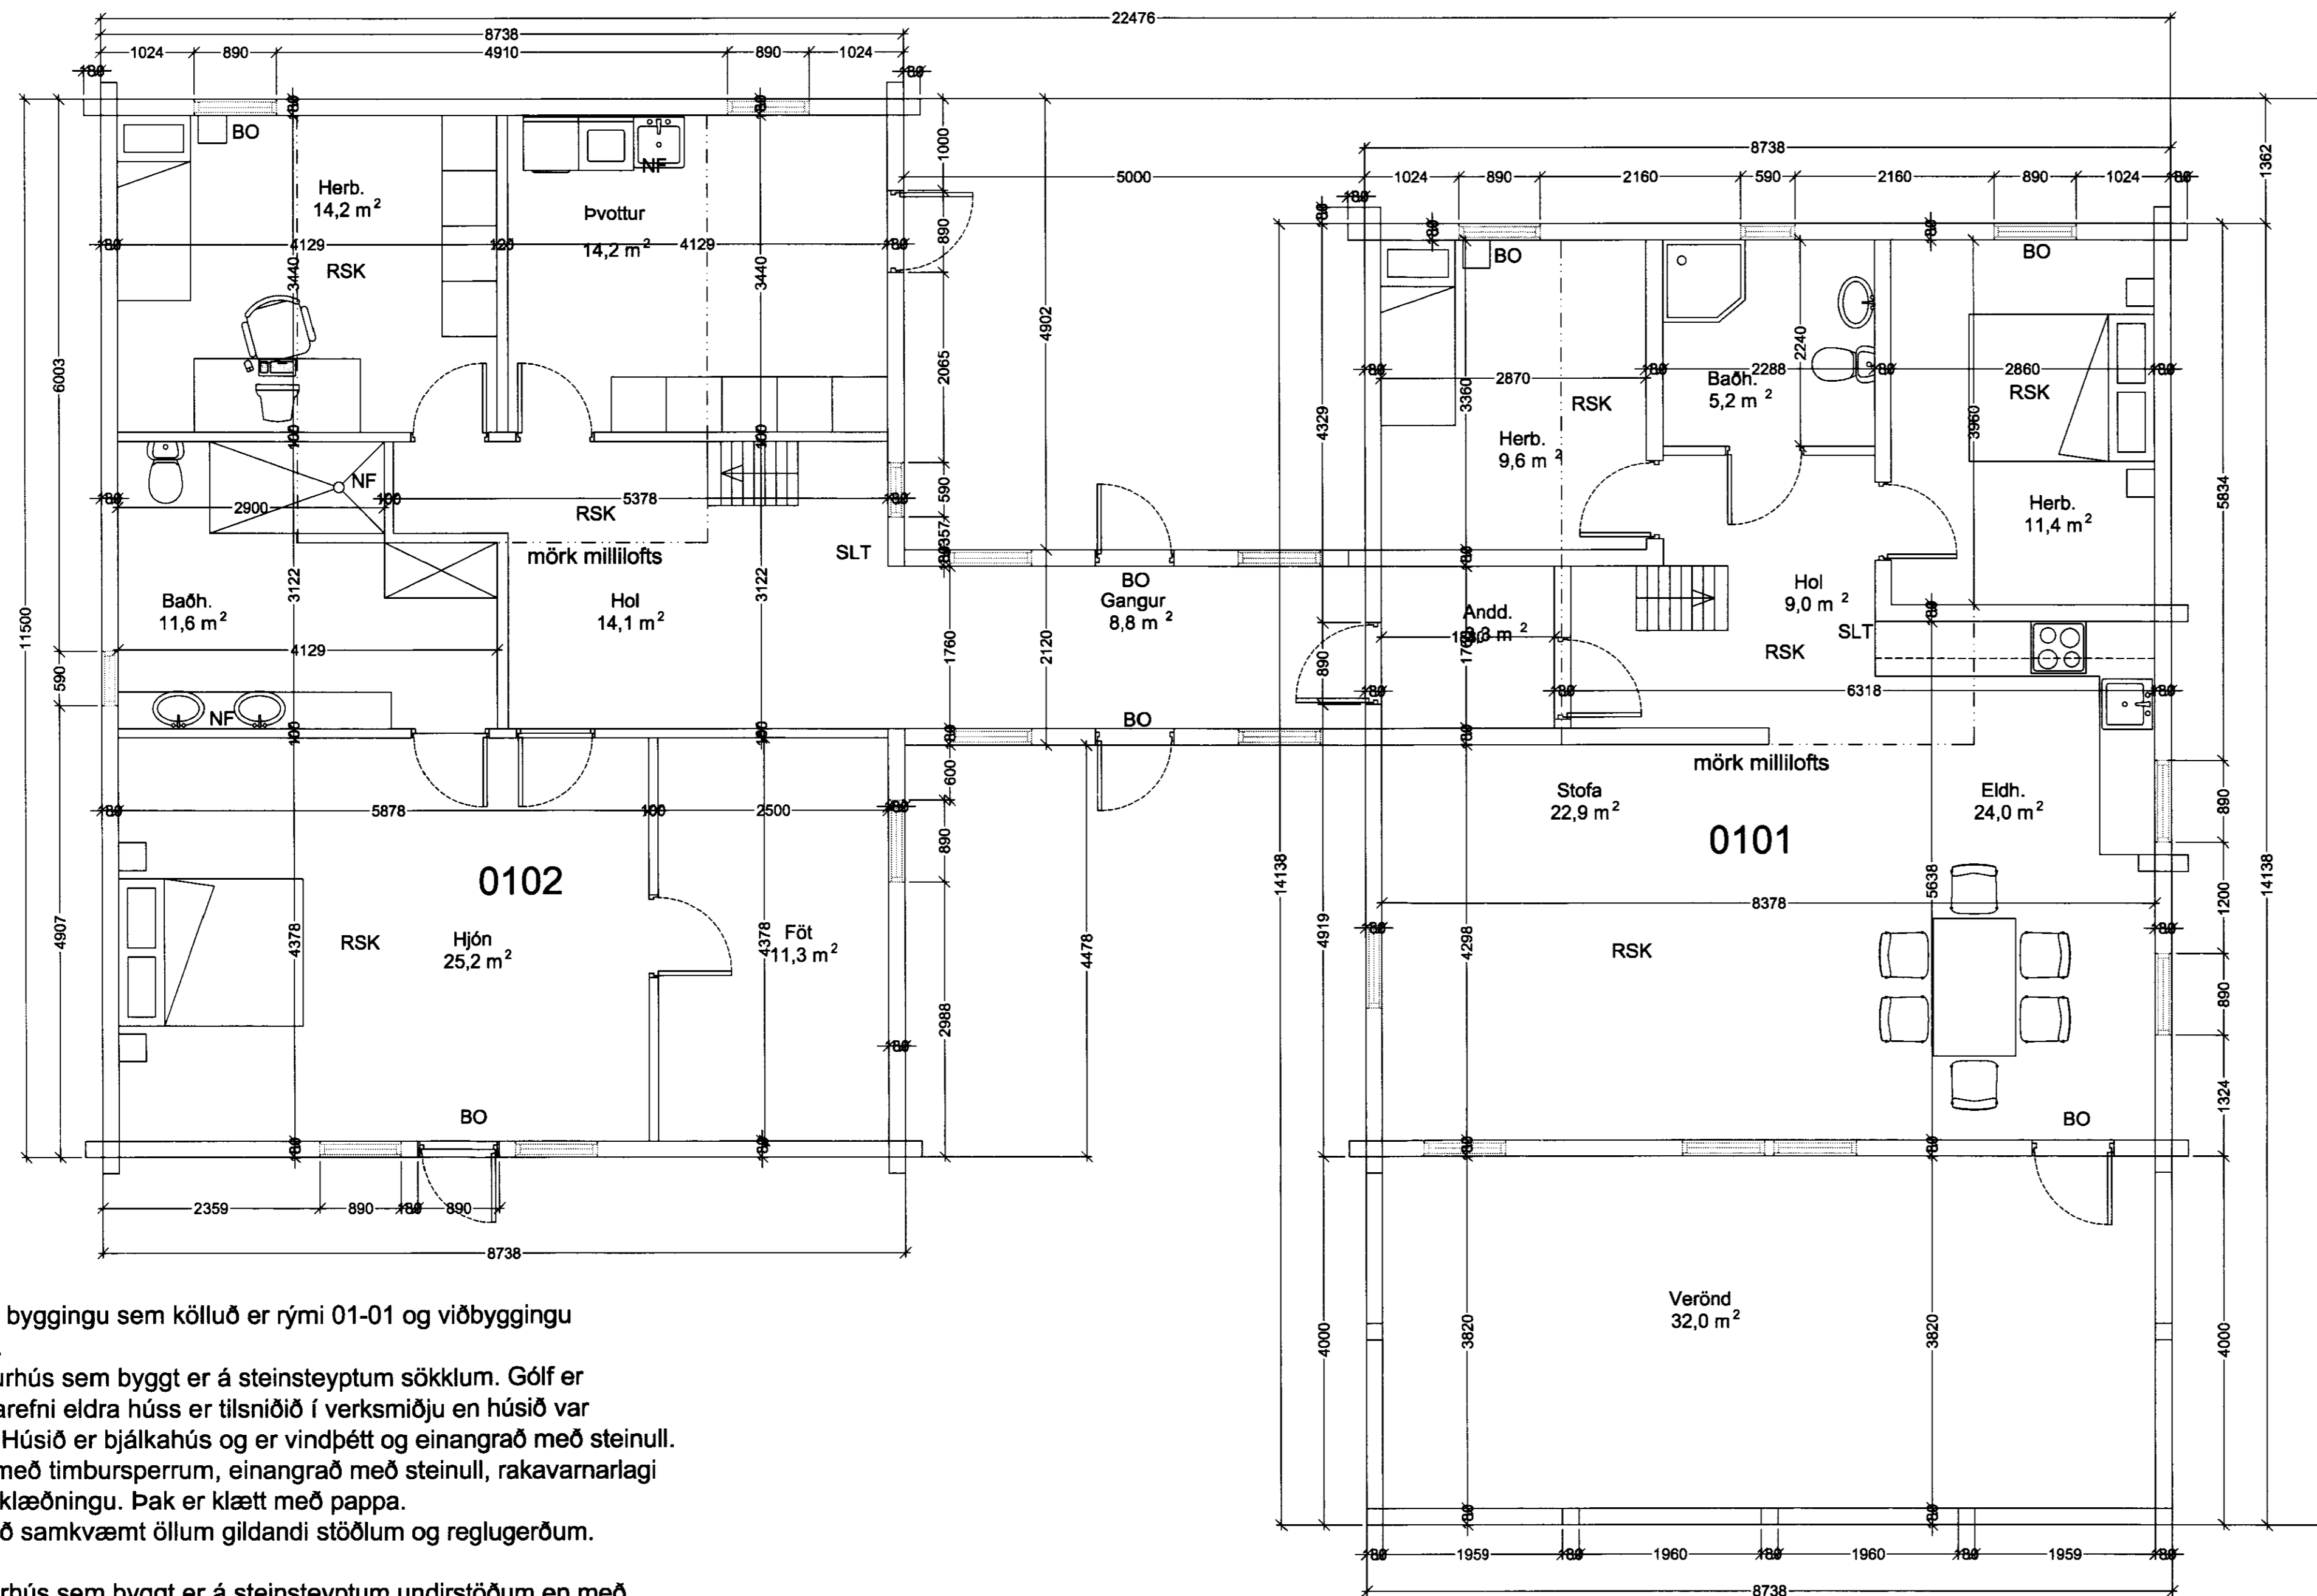

Byggingarlýsing:



Um er að ræða eldri byggingu sem kölluð er rými 01-01 og viðbyggingu sem kölluð er 01-02.

Elri bygging er timburhús sem byggt er á steinsteyptum sökklum. Gólf er timburgólf. Byggingarefni eldra húss er tilsniðið í verksmíðu en húsið var byggt upp á lóðinni. Húsið er bjálkahús og er vindþétt og einangrað með steinull. Þakið er byggt upp með timbursperrum, einangrað með steinull, rakavarnarlagi og borðaklæðningu klæðningu. Þak er klætt með pappa. Byggingin skal byggð samkvæmt öllum gildandi stöðlum og reglugerðum.

Viðbygging er timburhús sem byggt er á steinsteyptum undirstöðum en með timburgólfi. Viðbyggingin er byggð á staðnum. Útveggir eru hefðbundnir timbur útveggir einangraðir og með rakavarnarlagi allt gert skv. viðtekinni venju og reglum byggingareglugerðar. Þak er hefðbundið timburþak einangrað með steinull og klætt með timburklæðningu og þakstáli. Vedurkára viðbyggingar er timburklæðning með sama úti og bjálkklæðning eldra húss.

Varðandi einangrunarkröfur viðbyggingar, vísast til gildandi byggingareglugerðar.

Snið í hús
mkv. 1:50

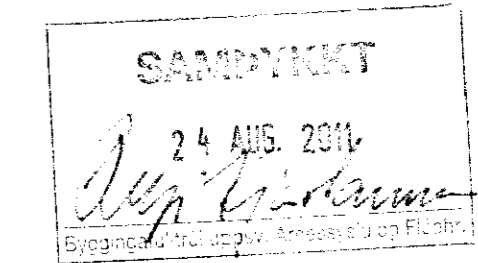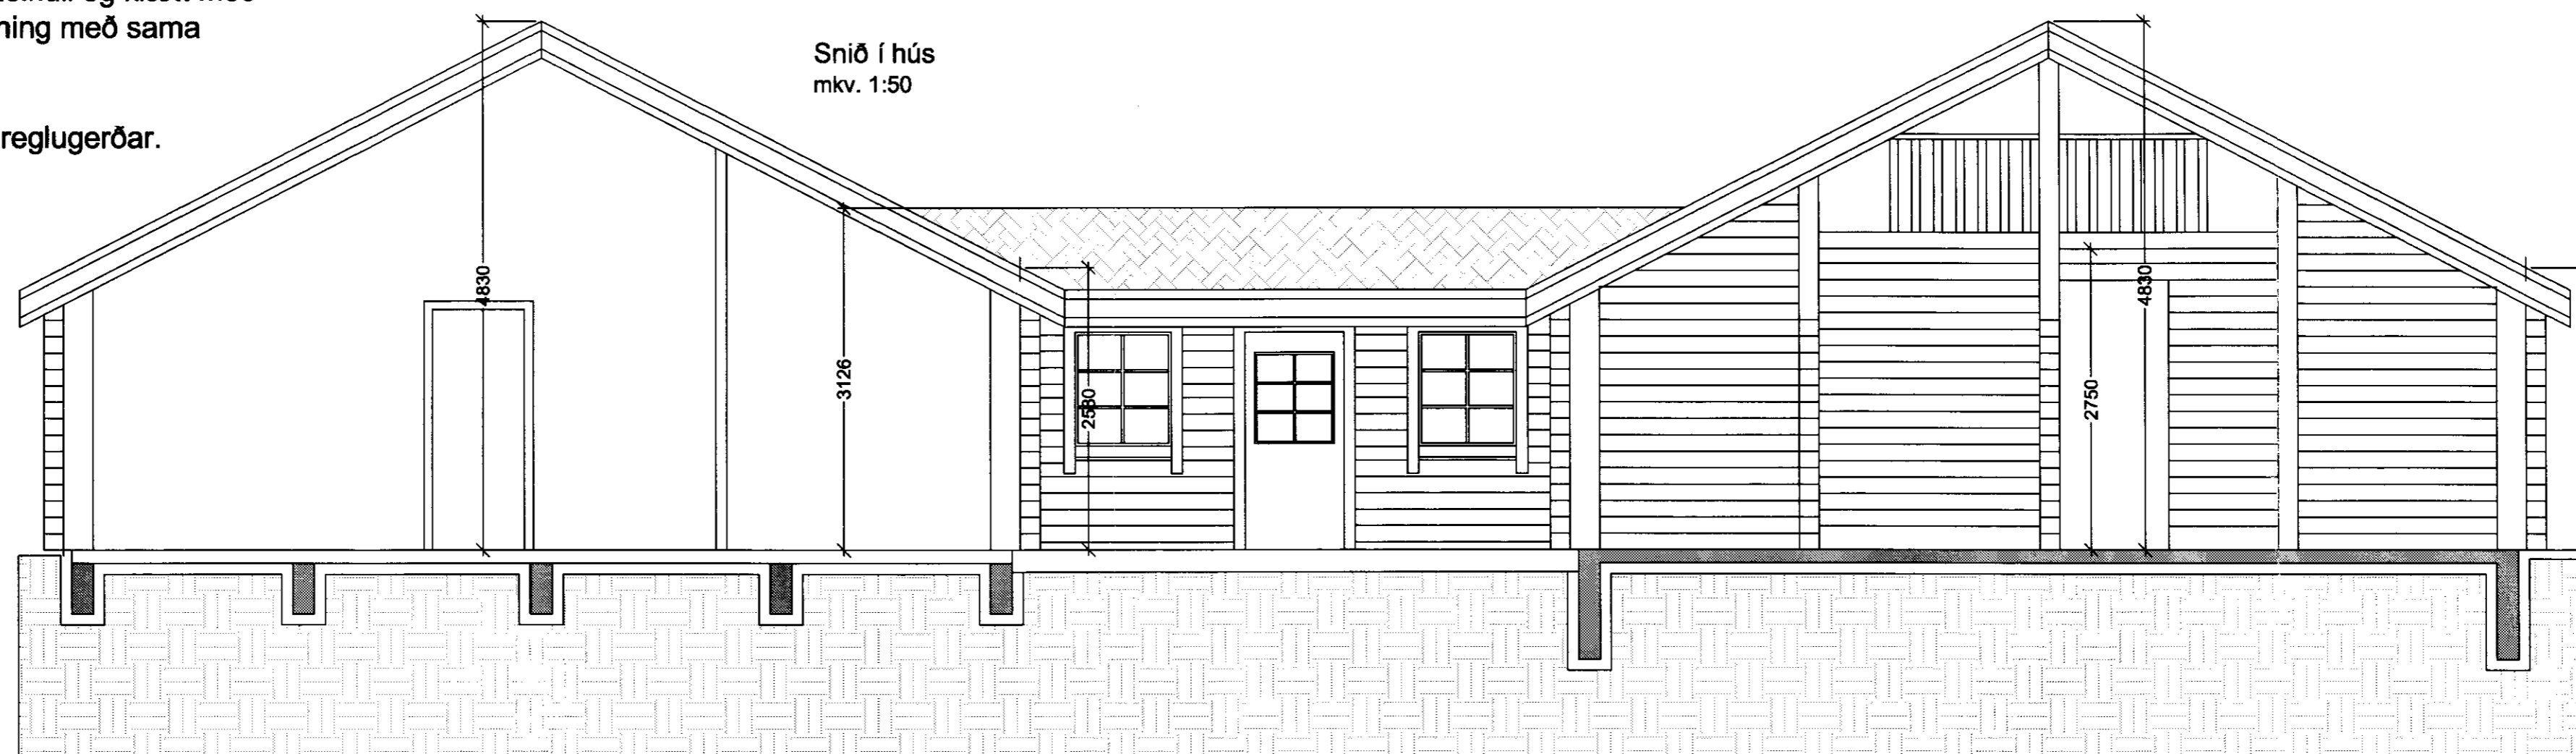

ÚTGÁFUFRILL

NÚMÉR	DAGS.	SKÝRINGAR.	UNNIÐ.

DAGS. SAMRÆM. HÖNNUÐUR.

EMIL ÞÓR GUÐMUNDSSON
FTF1

LÆKJASMÁRA 98
200 KÓPAVOGUR
SÍMI: 544 4004
GSM: 898 9517
NETFANG: gaja@centrum.is
kt: 280456-3499

HEITI VERKS:

Geysir Haukadal
Haukadalur 5

HEITI TEKNINGAR:

Grunnmynd og snið

MKV: 1:50	DAGS. 11/07/2011	VERK NR.	
TEKNAB. EÞG	YFRIFARIB EÞG	SAMBÝKKT EÞG	NR. TEKNINGAR
DAGS UNDIRSKR. EMIL ÞÓR GUÐMUNDSSON	NAFN HÖNNUBAR EMIL ÞÓR GUÐMUNDSSON		BN1
UNDIRSKR. HÖNNUBAR	ÚTGÁFA		