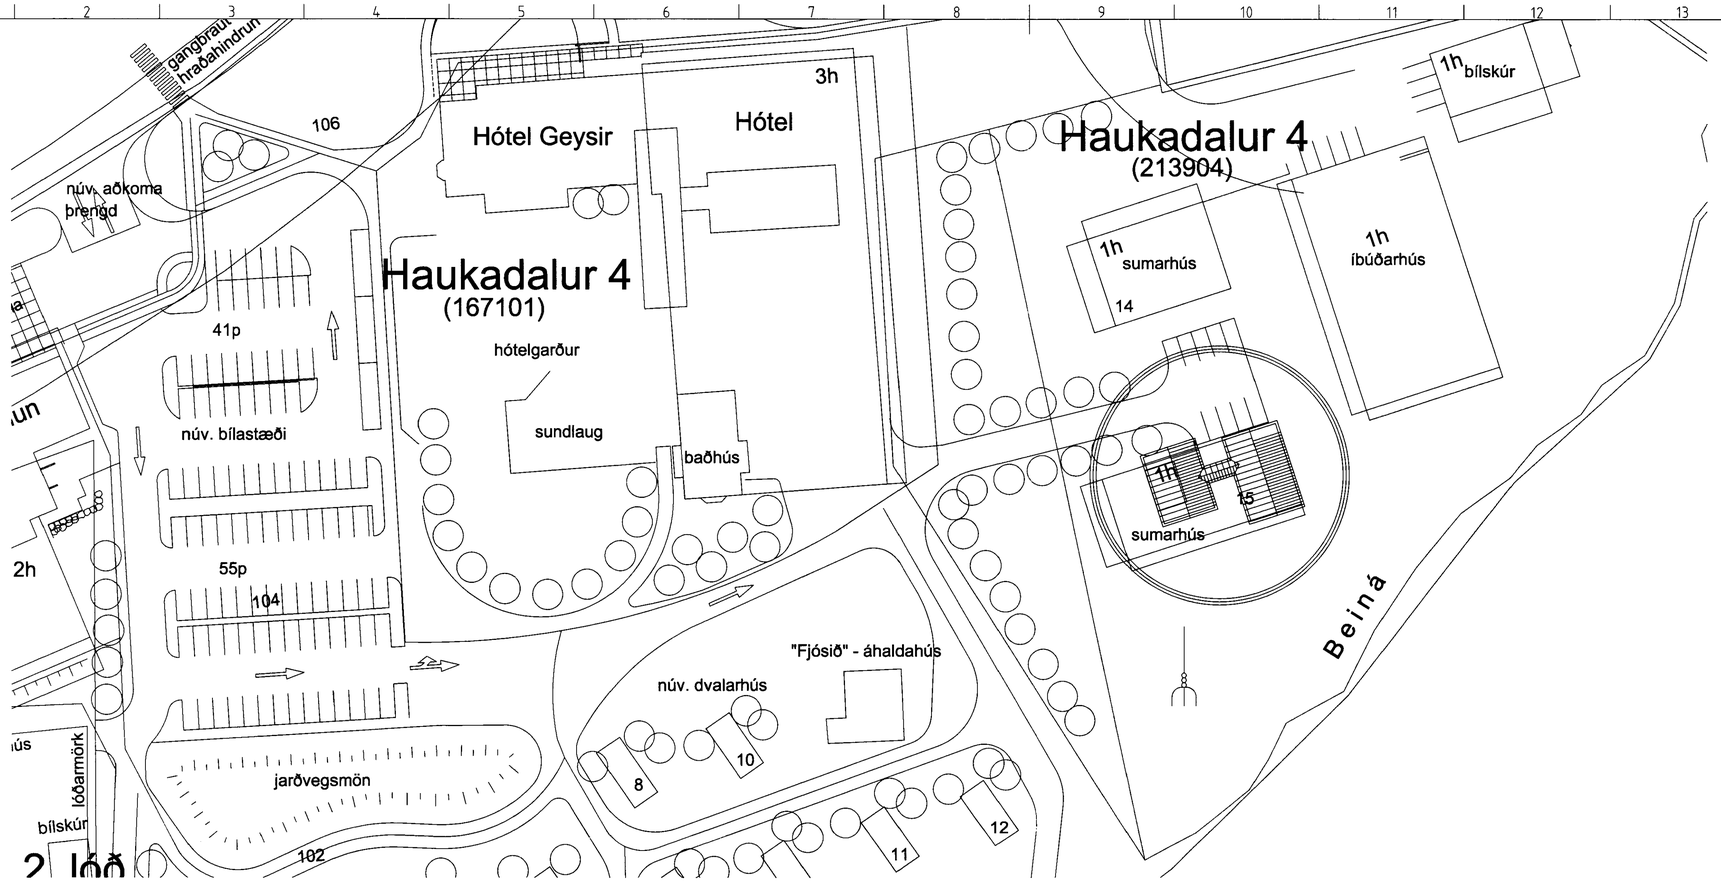

Skráningartafla: Haukadalur 5 Bláskógarbyggð
Landnúmer: óþekkt
Matshlutanúmer: óþekkt
Skrásetjari: Emil Þór Guðmundsson
Kennitala: 280456-3499
Útgáfa: 4.01b **Dags.:** 20.7.2011

Uppskipting og lýsing / **Stærðir**

D0 Lokun	D1 Rými hæð-röð	D2 Notkun texti	D3 Höfuð-flokkun	D4 Eignar-hald	D5 Botnflötur m²	D5M Milliflötur m²	D6 Stigar m²	D7 Op m²	D8 Brúttóflötur m²	D9 Brúttóflötur sh < 1,8	D10a Salarhæð min	D10b Salarhæð max	D11 Brúttó rúmmál m³	D12 Nettóflötur m²	D16 Birt flatarmál m²	Reiknitala skiptarúmmáls	D17 Skipta-rúmmál m³
		Matshluti			199,7	46,9	2,0	0,0	246,6	46,9			773,2	178,3	199,7		655,529
		Botn											39,9				
	01	**1. hæð**			199,7	46,9	2,0	0,0	246,6	46,9			733,3	178,3	199,7		
A	0101	**Sumarhús**	N	0101	88,6		1,0		88,6		2,58	4,83	328,3	78,9	88,6	3,71	292,719
A	0102	**Sumarhús**	N	0101	111,1		1,0		111,1		2,58	4,83	405,0	99,4	111,1	3,65	362,810
A	0103	**Milliloft**	N	0101		25,9			25,9	25,9					0,0		
A	0104	**Milliloft**	N	0101		21,0			21,0	21,0					0,0		
C	0105	**Pallur**	U	0101	36,4				36,4								

Athugasemdir

Sameignir sumra

Eignarhald

Eignar-hald	Notkun texti	Birt flatarmál m²	Skiptarúmmál Séreign m³	Séreign og sameign m³
0101	**Sumarhús**	199,7	655,529	655,529
	Alls	199,7	655,529	655,529

SAMÞYKKT
24. AÚG. 2011

ÚTGÁFUFERILL

NÚMER.	DAGS.	SKÝRINGAR.	UNNIÐ.

DAGS. | SAMRÆM.HÖNNUÐUR.

EMIL ÞÓR GUÐMUNDSSON
FTFÍ
LÆKJASMÁRA 98
200 KÓPAVOGUR
SÍMI: 544 4004
GSM: 898 9517
NETFANG: gaja@centrum.is
kt: 280456-3499

HEITI VERKS:
Geysir Haukadal
Haukadalur 5

HEITI TEIKNINGAR:
Afstöðumynd/Skráningartafla

MKV.	DAGS.	VERK NR	
1:500	11/06/2011		
TEIKNAÐ.	YFIRFARIÐ	SAMÞYKKT	NR. TEIKNINGAR
EÞG	EÞG	EÞG	BN3
DAGS UNDIRSKR.	NAFN HÖNNUÐAR		
	EMIL ÞÓR GUÐMUNDSSON		
UNDIRSKR.HÖNNUÐAR			ÚTGÁFA