



Vatnslagnir: Grunnmynd kjallara 1:50.

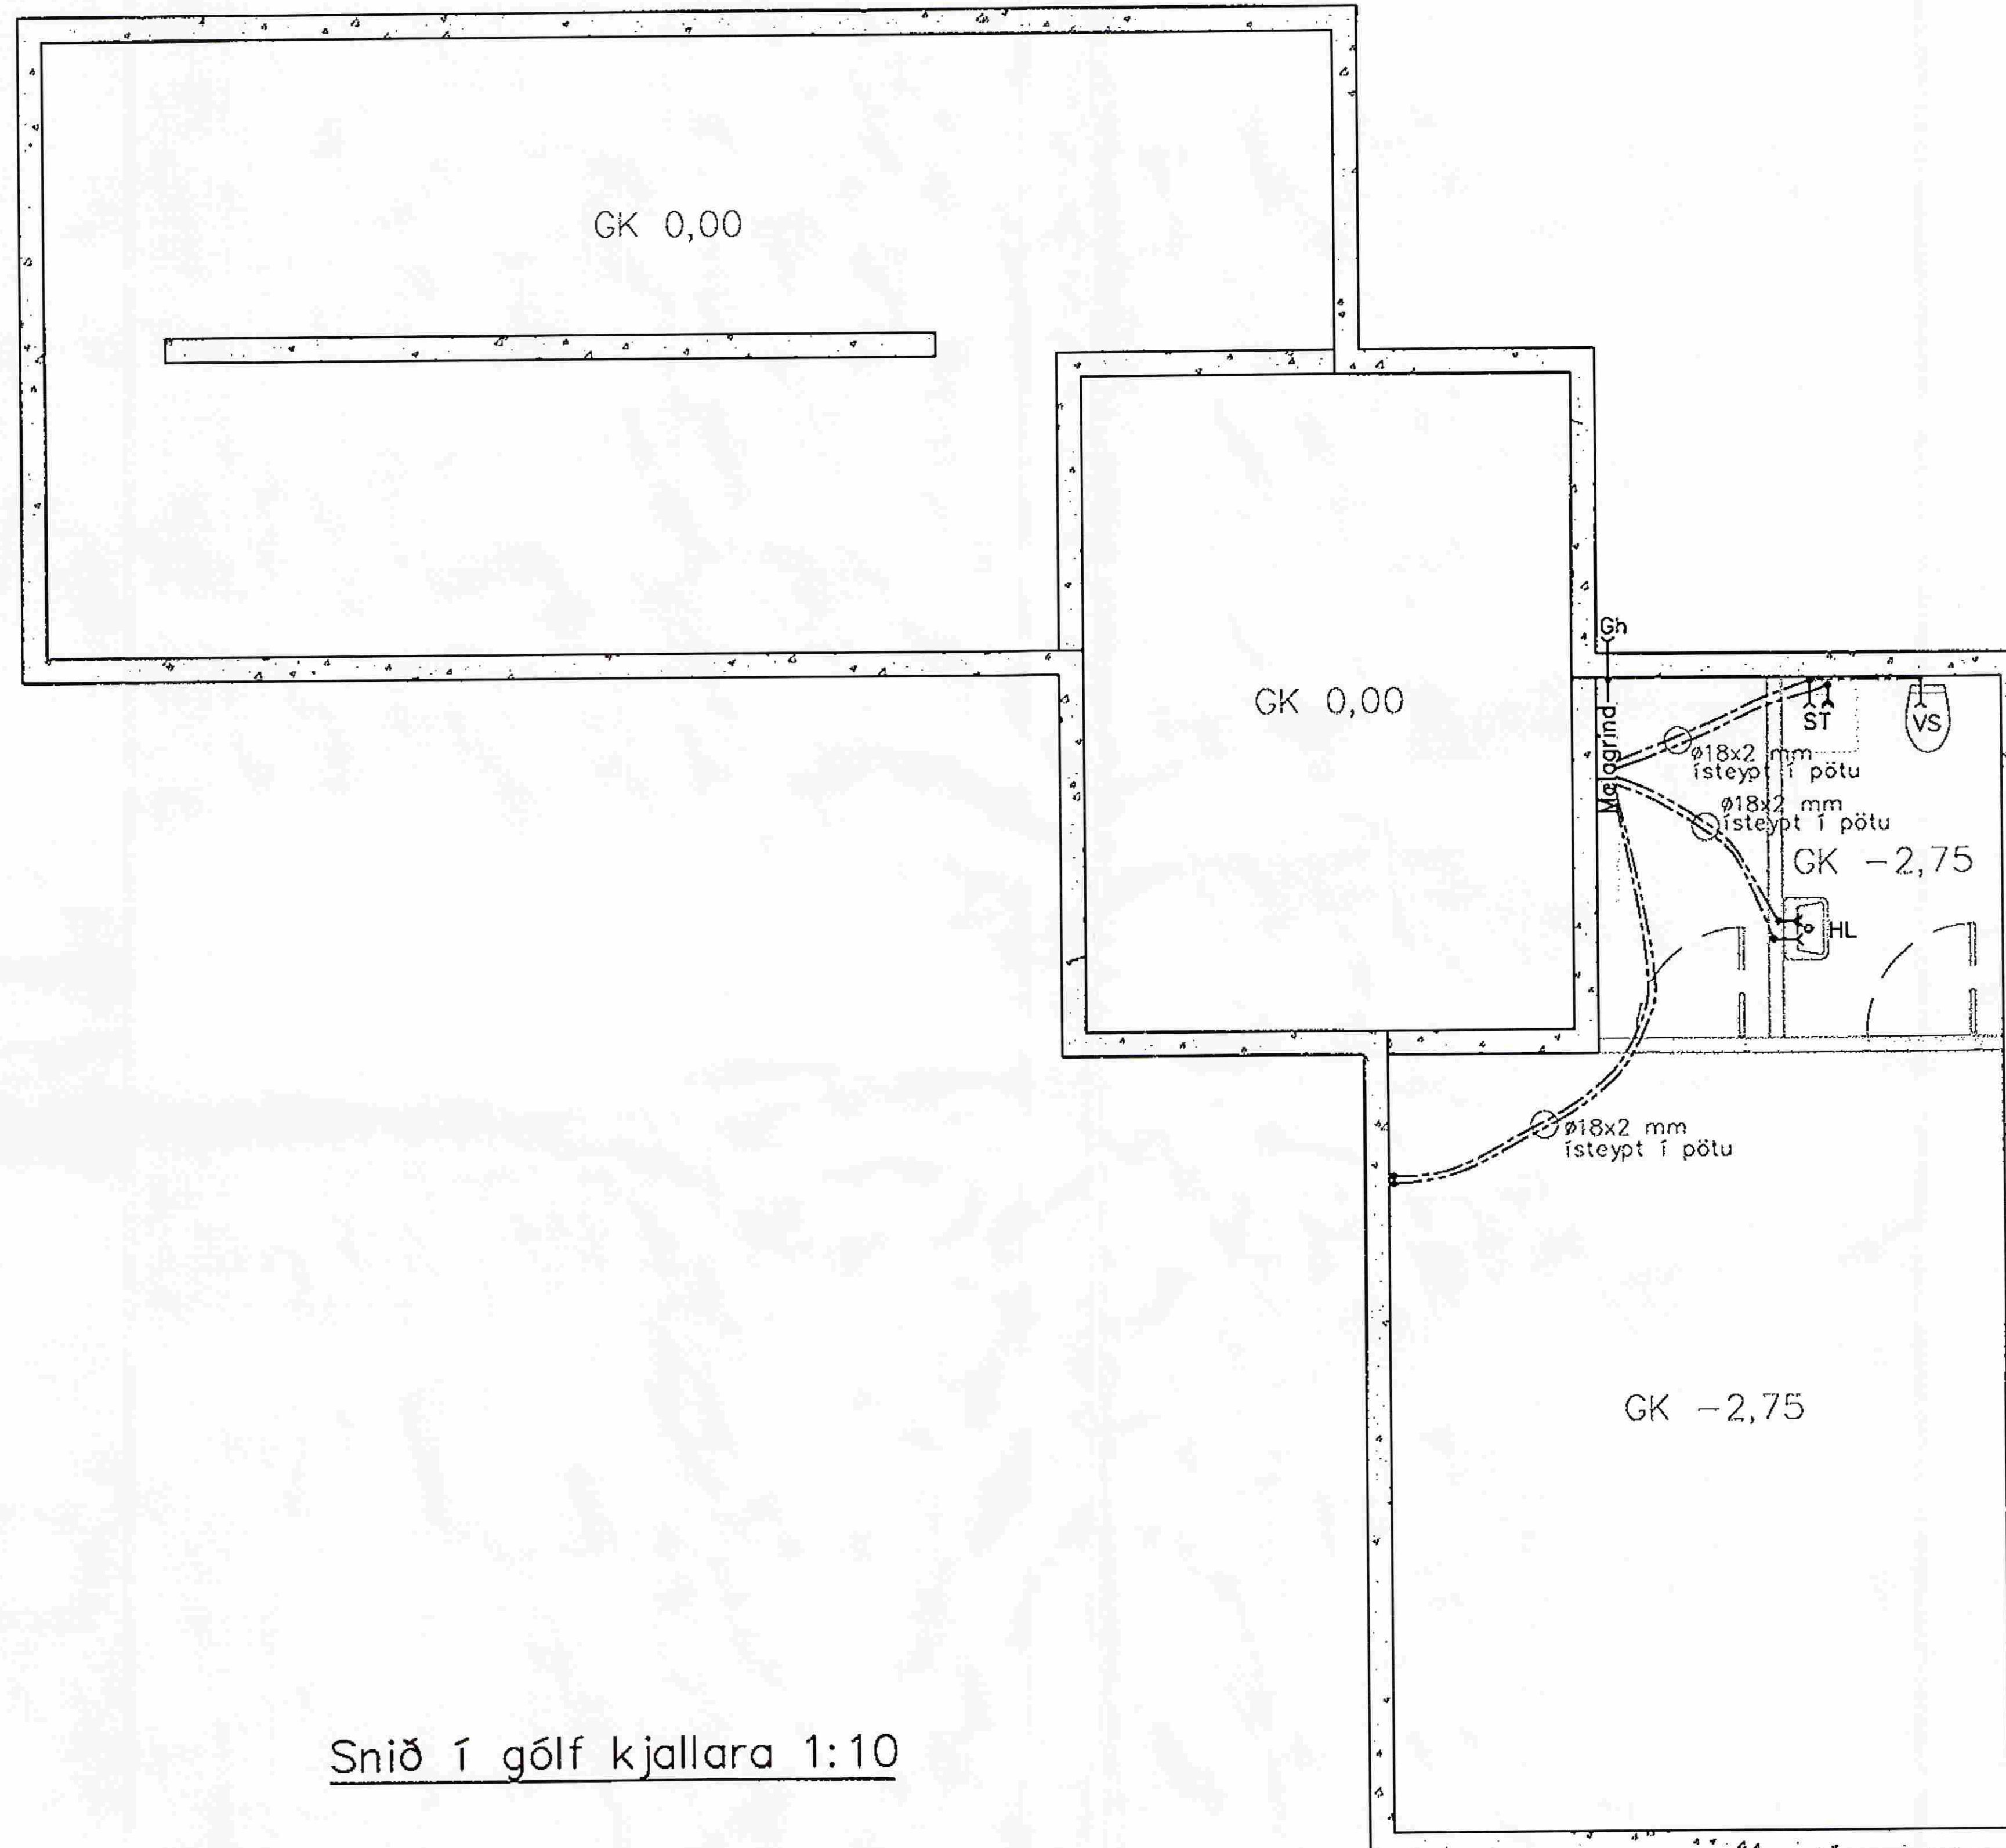

Snið í gólf kjallara 1:10

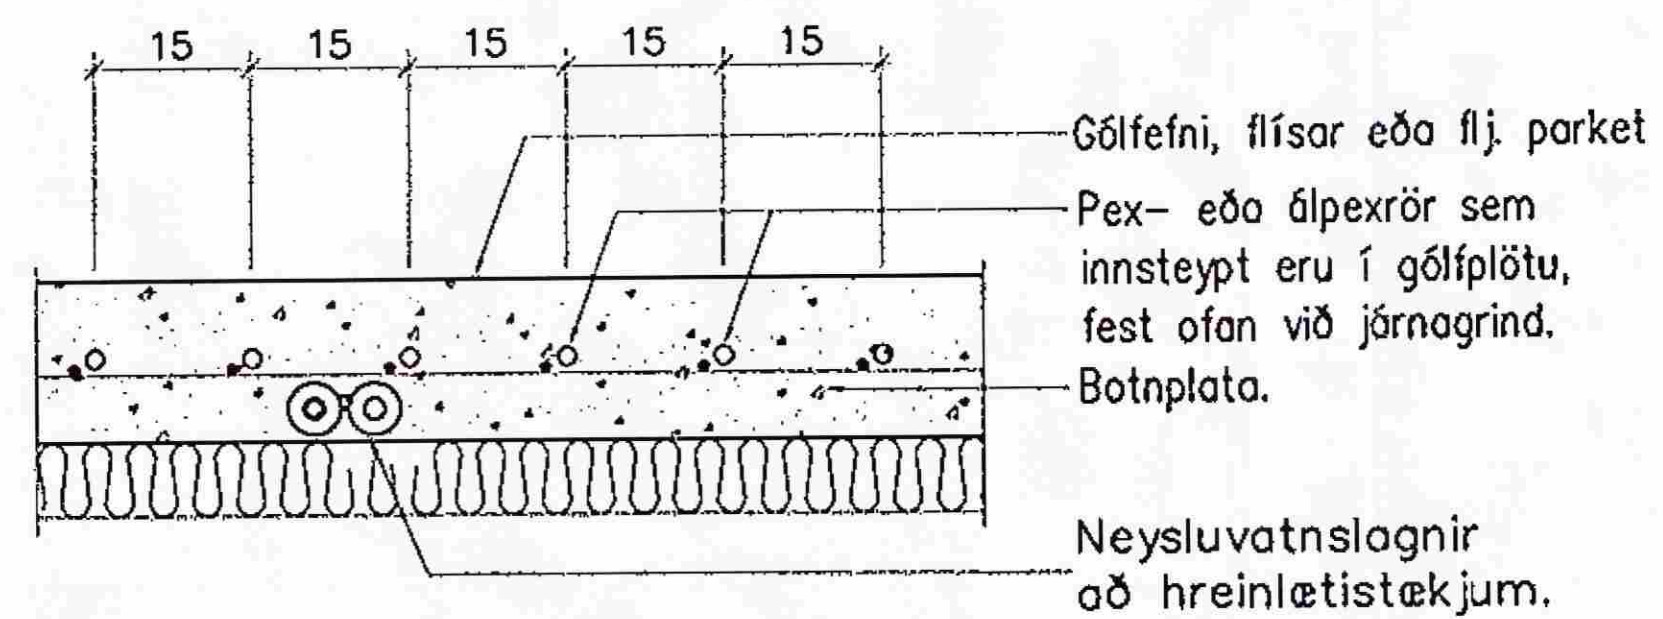

Samþykkt
30. MAJ 2008
Byggingarfulltrúi uppsveita Amessyslu

Skýringar:

Breytingar:

A: J.S. Breytt 14. September 2007

Garðhani.

TÓV
TEIKNISTOFAN ÓÐINSTORGI,
VERKFRÆÐIÐEILD ehf.
Óðinsgötu 7
101 Reykjavík
Netfang: tov@to.is
Sími: 510 2211 Fax: 510 2201

Verkefni: Sumarhús í Svínahlíð- Grafningi

Heiti: Vatnslagnir: Grunnmynd kjallara.

Hönnun: VÍFILL ÓDDSSON VERKFRÆÐINGUR
kt. 101237-3529 FVFI - FRV
GÓSTAF VÍFILSSON VERKFRÆÐINGUR
kt. 231163-5069 FVFI

Aritun aðalhönnuðar:
Flóki Sarsdóttir

M. 1:50.

R. G.V.

T. J.S.

Dags. Maí 2007

Nr. 1161-3- 2A