




1 ÚTLIT  
mkv: 1:100

 

2 ÚTLIT  
mkv: 1:100

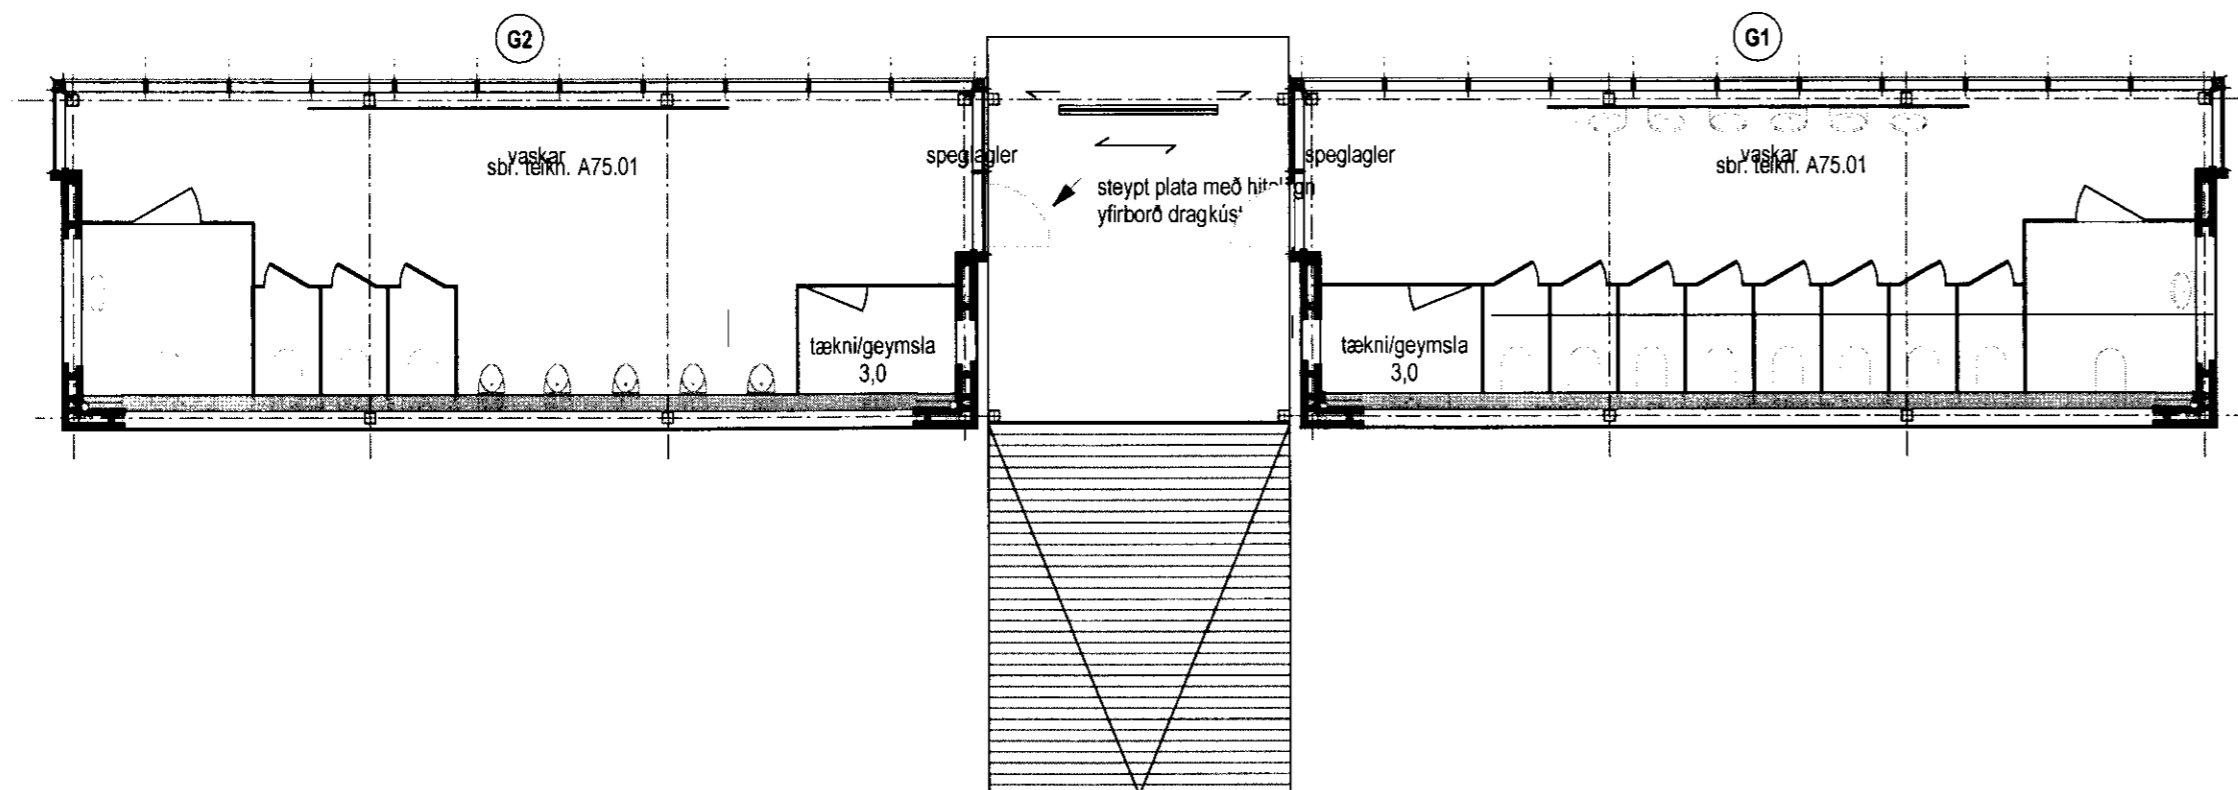

3 GRUNNMYND  
mkv: 1:100

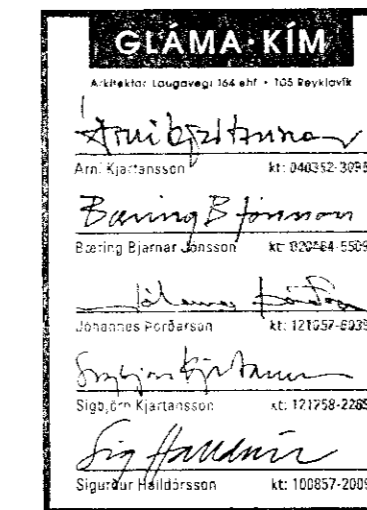

Breyting	Dagsetning	Skýring
-	-	-

**FRÆDSLUMÍÐSTÖÐIN VIÐ HAKIÐ**  
2. ÁFANGI  
ÞINGVELLIR  
NÝBYGGING - SNYRTINGAR

YFIRLITSMYNDIR - GRUNNMYND OG ÚTLIT SÉRUPPRÁTTUR

Breyting	Teikn.númer	<b>A21.01</b>	<b>GLÁMA · KÍM</b>
Útgáfudagur	Mkv.	1:100	Arkitektar Laugavegi 104 ehf., 106 Reykjavík t: 630-8100, f: 630-8101, kt: 860 496 2739 glamakin@glamakin.is, www.glamakin.is
Vaknúmer	Teikn.	óm	
2051178			

TEKNIÐGJAFI ÞESSA MÁL ER AÐSÍÐA MÍÐ MEINUM HÆTTI AÐ HILTA TIL EÐA T HÉLD AN SKRIFLÉGS LEYFS HÖFUNÐAR

Jóhannes Þórðarson arkitekt FAI Sigurður Haldrásson arkitekt FAI  
kt: 121067-8039 kt: 100857-2009