



LAGNIR Í GRUNNI, GRUNNMYND 1:50

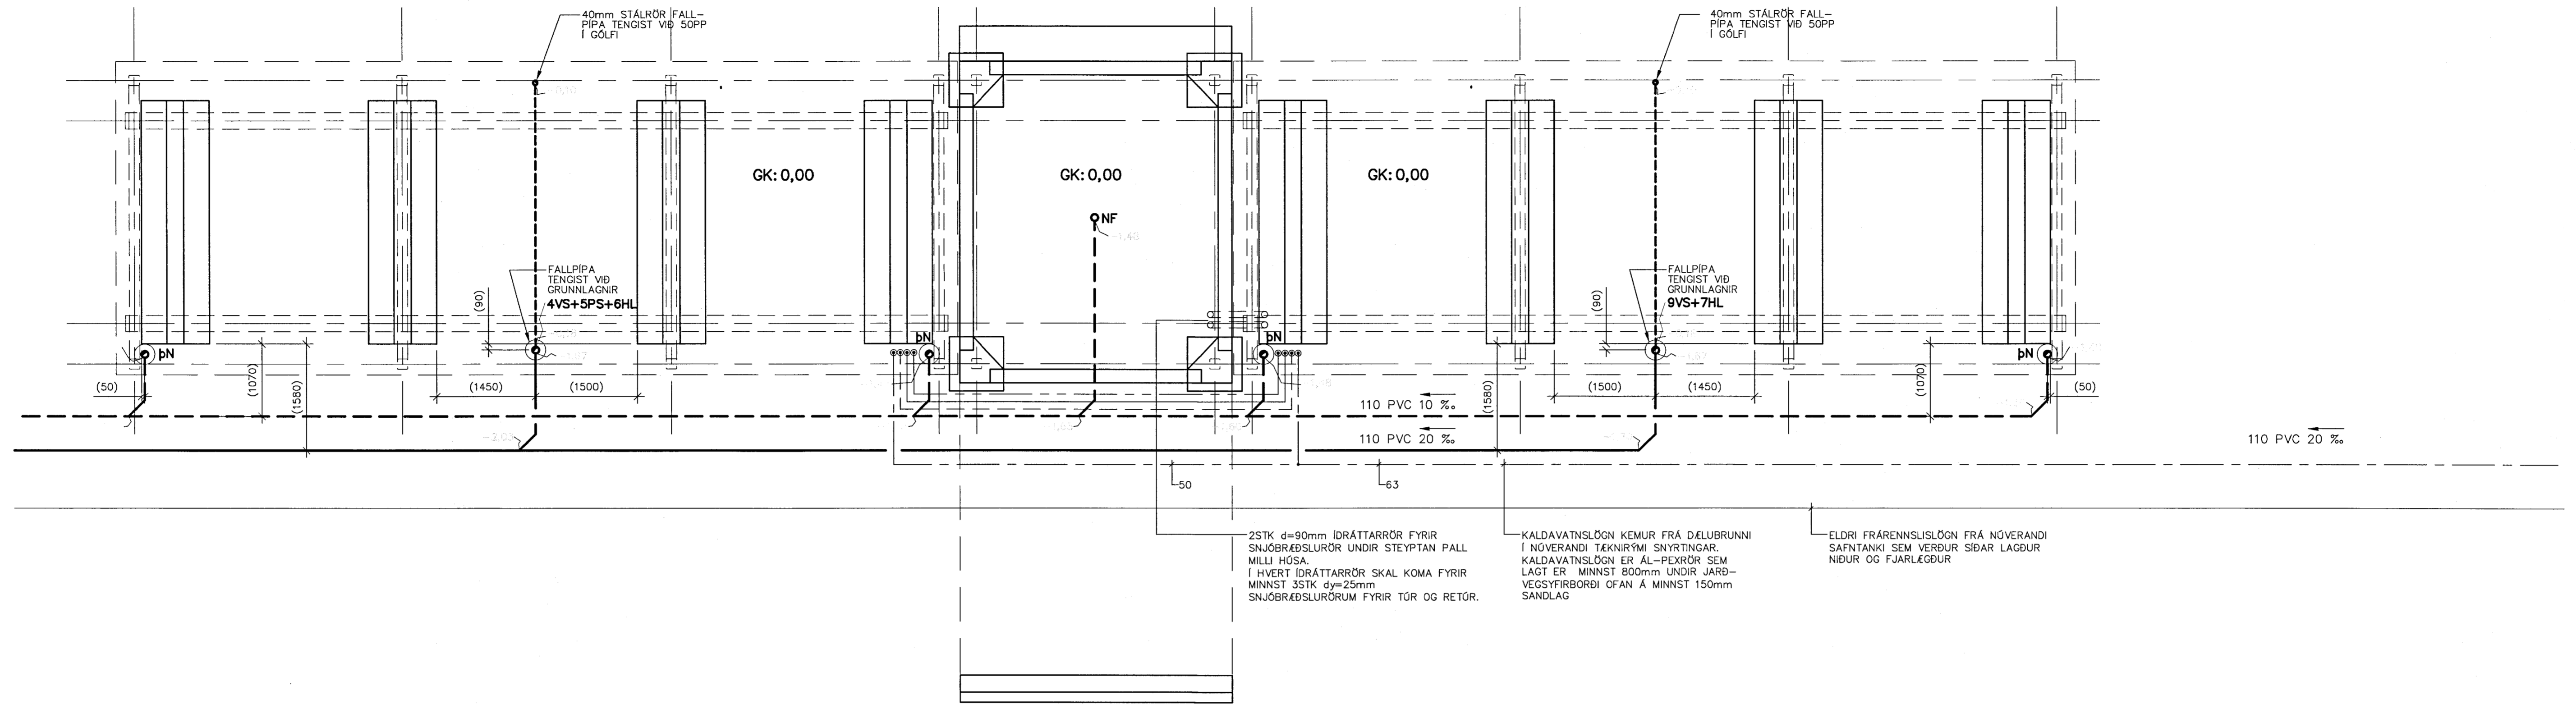

LAGNIR INNI, GRUNNMYND 1:50

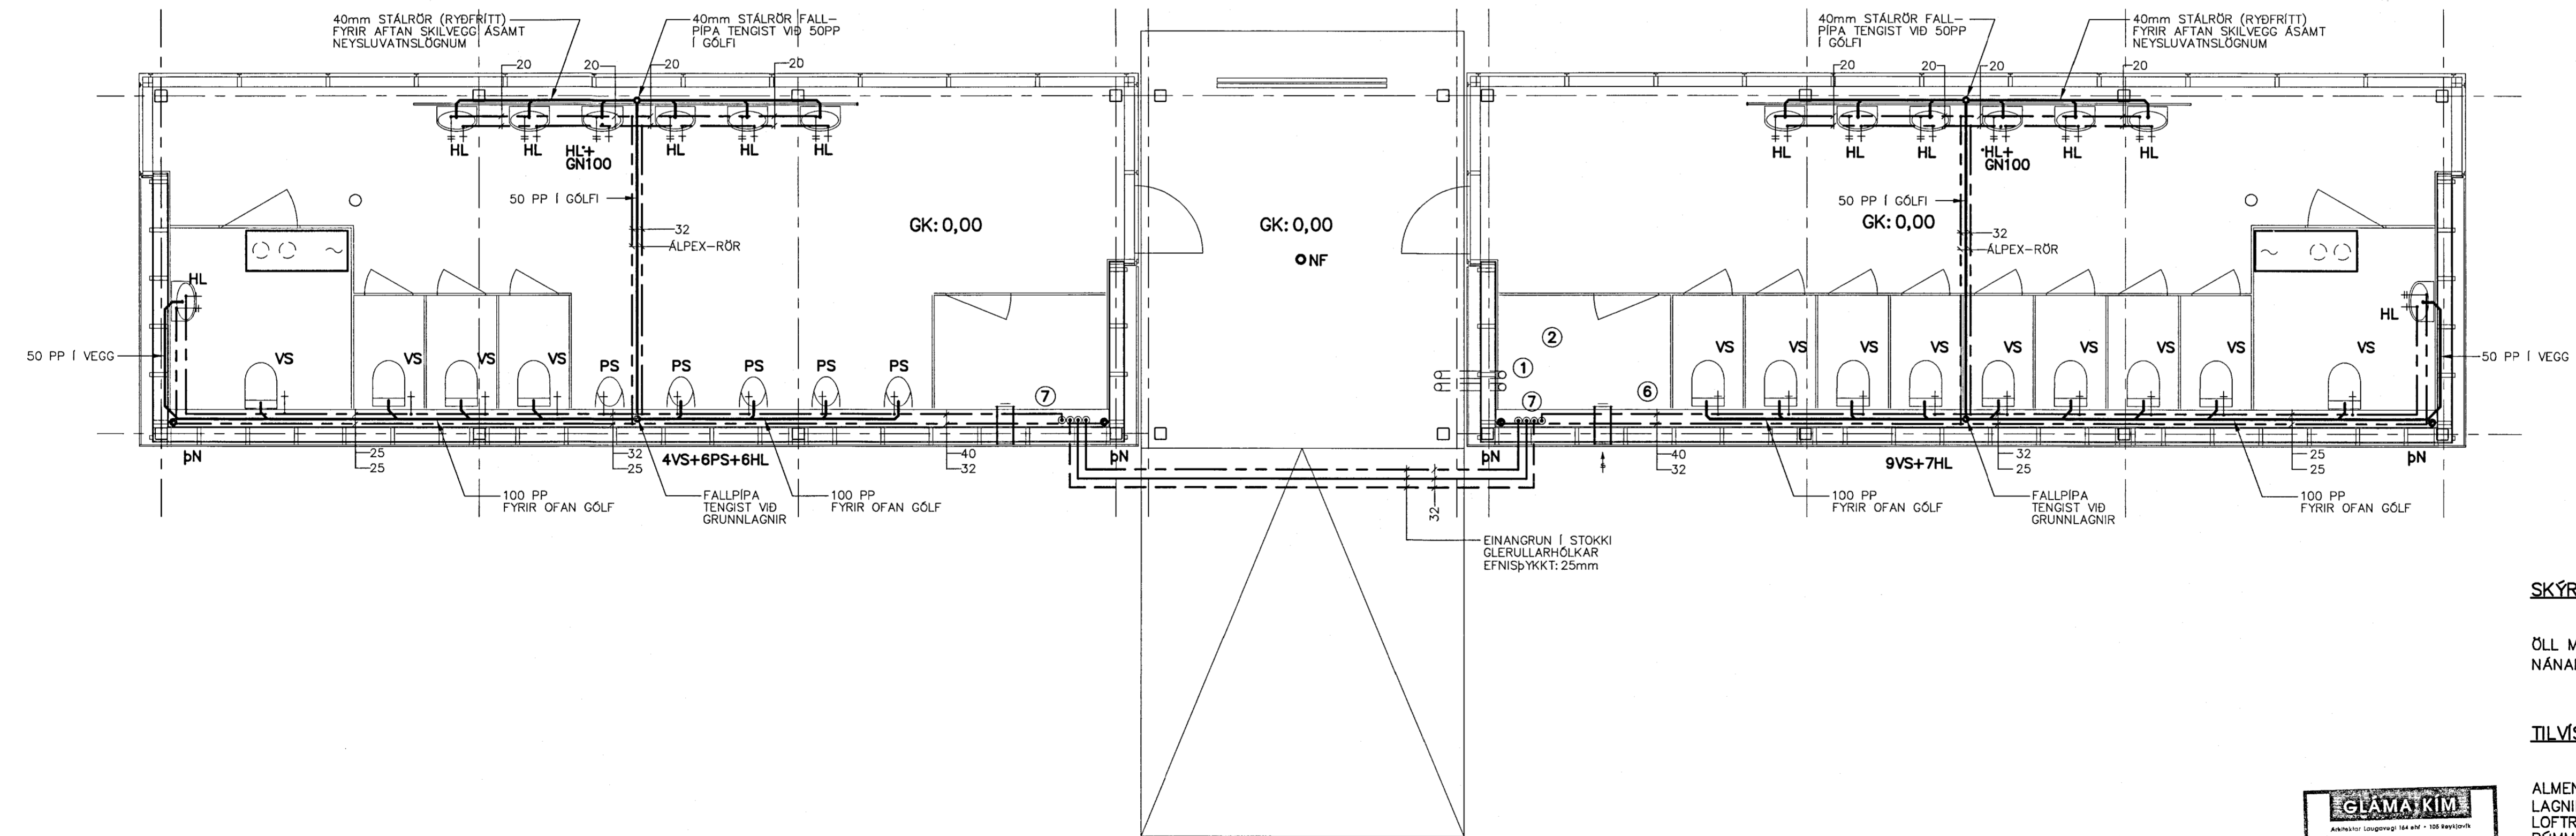

SKÝRINGAR:

ÖLL MÁL Í MM. ALLIR KÓTAR Í M. MÁL INNAN SVIGA SKAL ATHUGA NÁNAR Á STADNUM.

TILVÍSANIR:

ALMENNAR SKÝRINGAR SJÁ TEIKN. NR. 300
 LAGNIR Í GRUNNI SJÁ TEIKN. NR. 302
 LOFTRESING, ÚTSOGSKERFI. SJÁ TEIKN. NR. 303
 RÖMMYNDIR OG TENGICLEFI SJÁ TEIKN. NR. 304

GLAMA KIM
 Arkitekt og hönnuð 104 st. og 105 Reykjavík
 Stúdíó Hávarðsson
 Árný Kárlárusdóttir tel. 940282-9030
 Þorsteinn Björnsson
 Gæðingur Björnsson tel. 090484-3559
 Jónína Pétursdóttir tel. 121051-8038
 Sigrún Kárlárusdóttir tel. 121298-2383
 Sigrún Halldóttir tel. 102057-2008

<p>HAKIÐ - SNYRTINGAR - PINGVÖLLUM ÁRNESSÝSLU</p>			
<p>LAGNIR FRÁRENNSLIS-, NEYSLUVATNS- OG HITALAGNIR GRUNNMYND OG SNÍÐ</p>	<p>REIKN. KEE MAÍ 2007 TEIKN. KEE/IB MAÍ 2007 YFIRF. IB MAÍ 2007</p>	<p>KVARDI: 1:50 ÚTG. DAGS: 18.06.2007</p>	<p>VERKFRÆÐISTOFAN VÍK EHF LAUGAVEGUR 16A, 2H. TH. - 105 REYKJAVÍK SÍMIFAX: 552-4104 GSM: 997-4104 KT: 441297-2389, NETF: VIK@SHOLF.IS</p>
<p>BR. DAGS. BREYTING</p>	<p>VERK: 0705 BL. NR. 301 BR.</p>	<p>SAMP. <i>Sigrún Halldóttir</i> 0705301.DWG KT: 08155-4689</p>	