



1 GRUNNMYND HÚS 1 - kvennasnyrtingar
mkv: 1:50

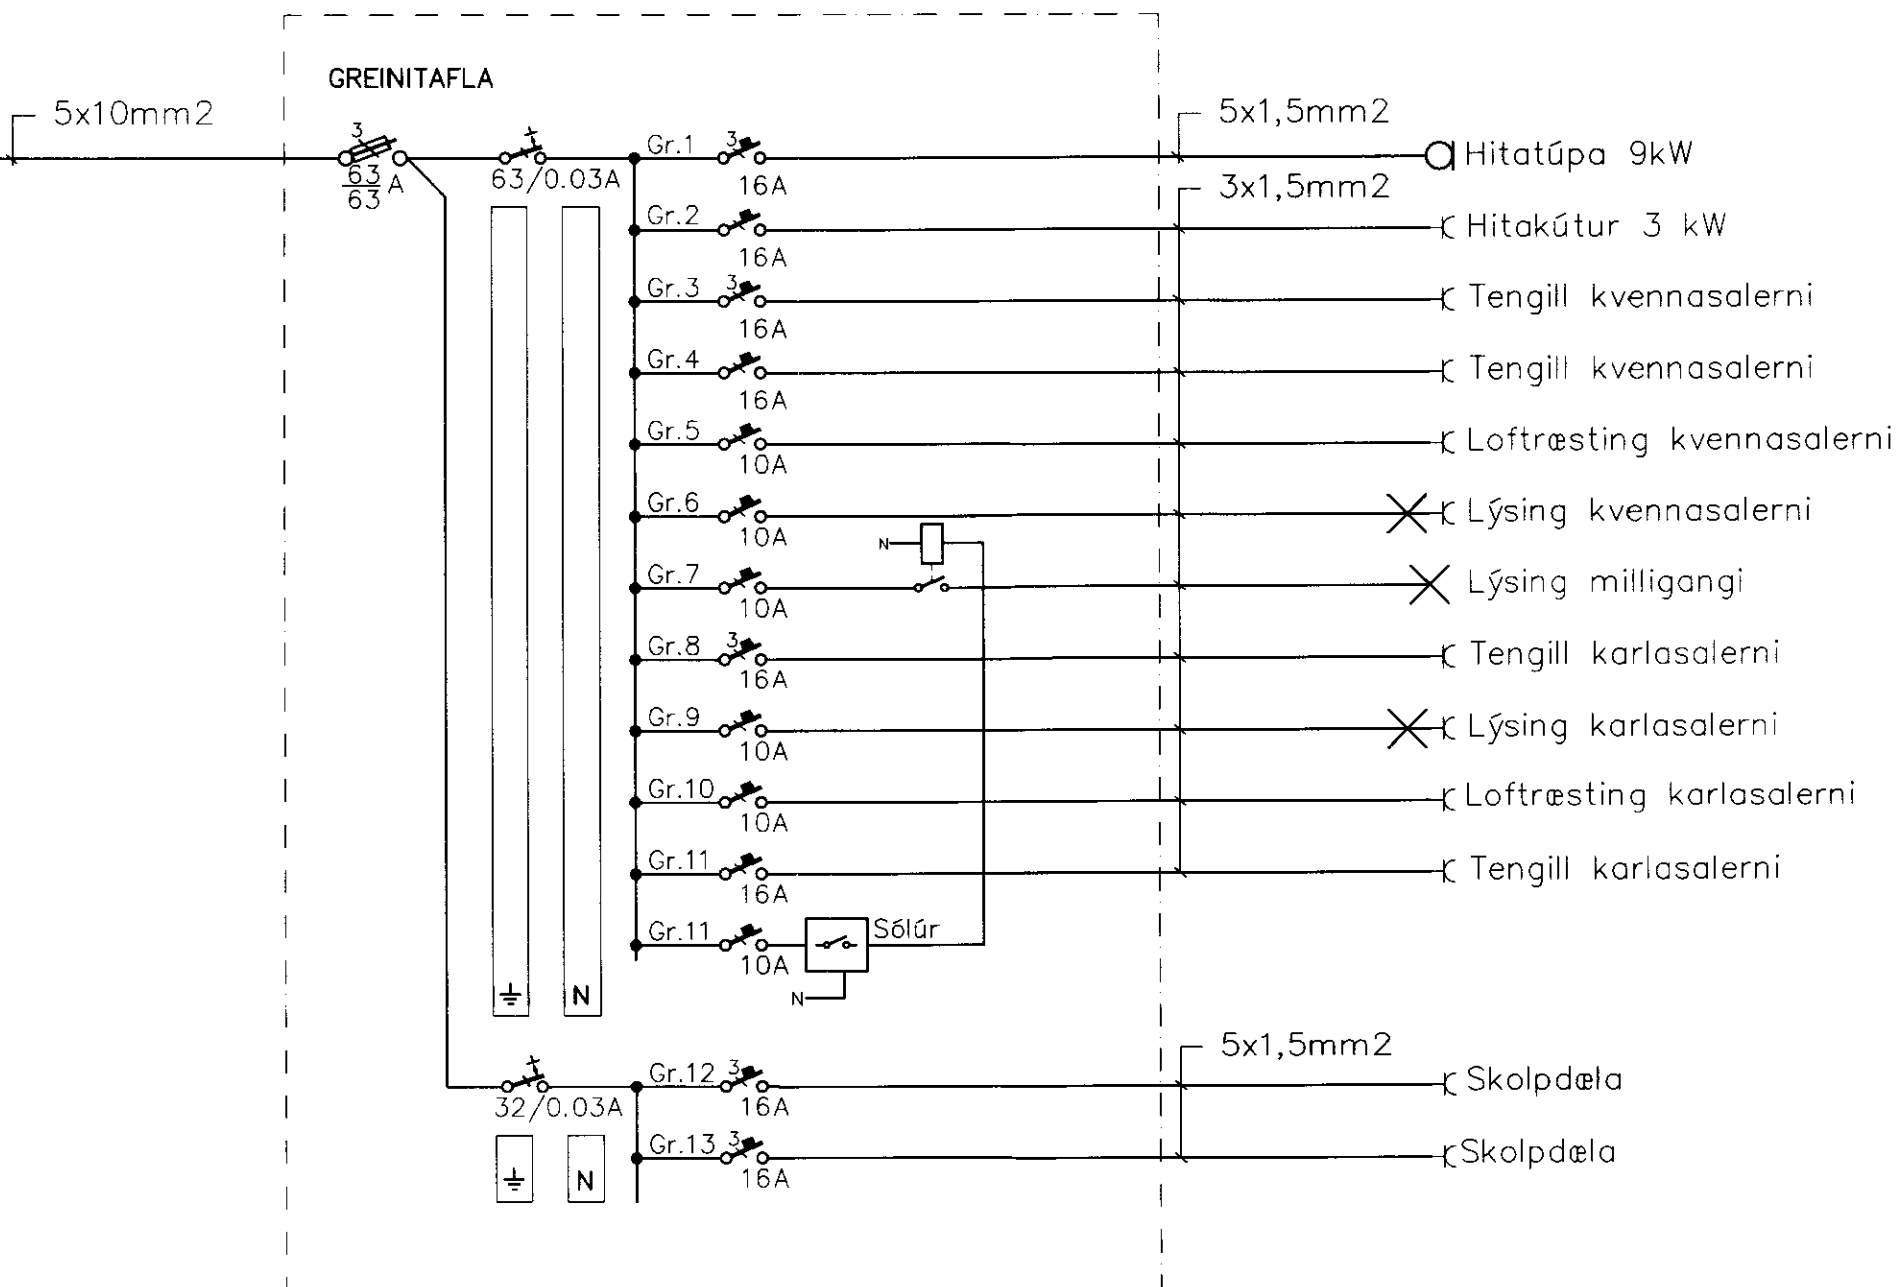


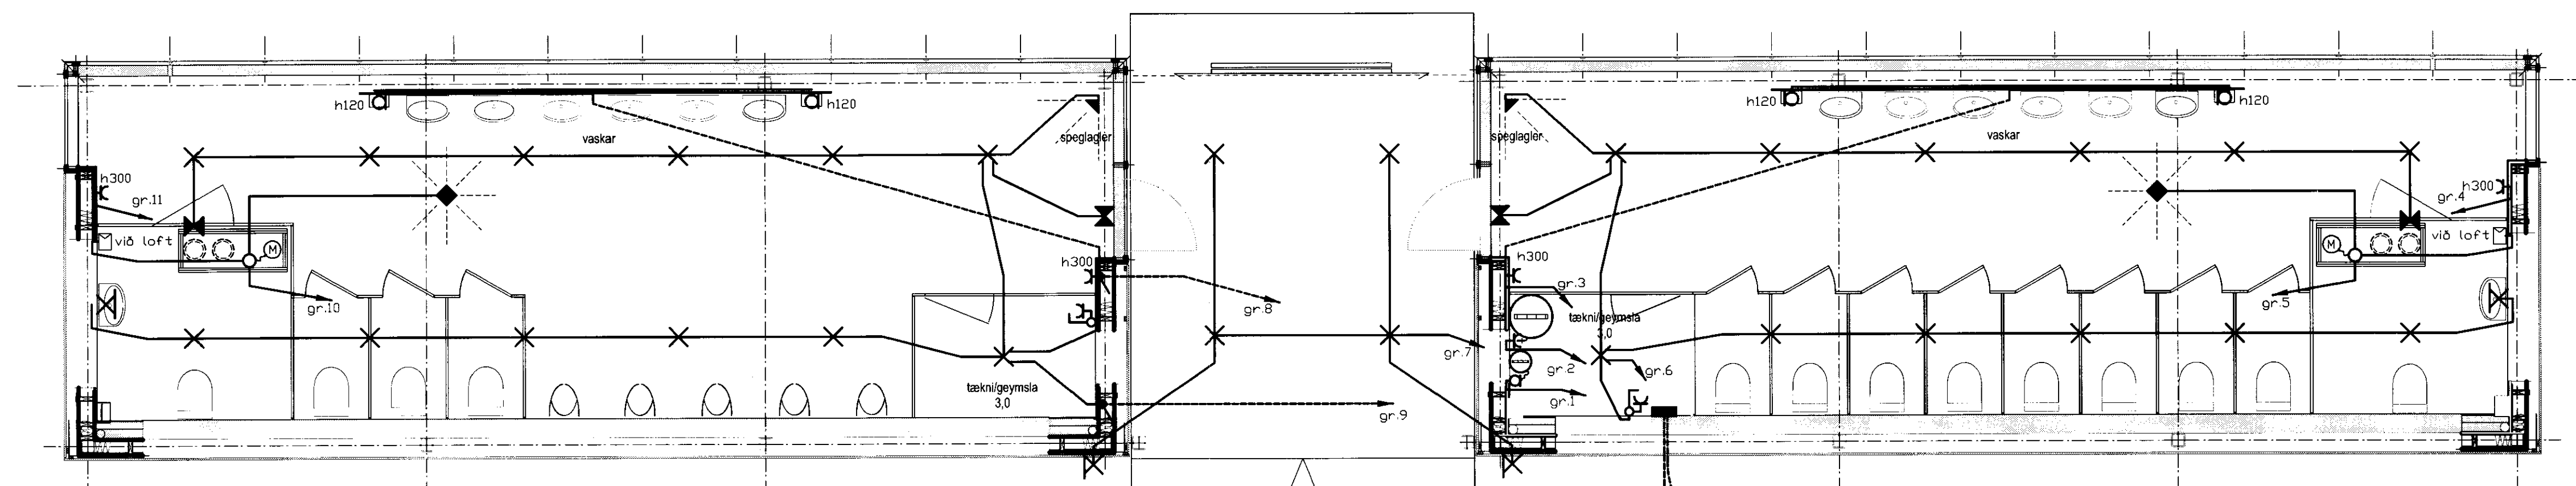

1 GRUNNMYND HÚS 1 - kvennasnyrtingar
mkv: 1:50

Að skolpdælum 2(5x1.5mm NYY-J)

Kvíst frá aðalöflu í fræðslumiðstöðinni

			TÆKNIÞJÓNUSTAN SF Lágmúla 5 - 108 Reykjavík s. 581 3844 fax 581 4740 e-mail: audunn@tth.is	Fræðslumiðst. við Hakið Salernisáðsaða Grunnmynd og einlínumynd Lágspennulagning og lampaplan Rafagnateikning	Hannað: AK Telkn.: AK Kvæð: 1:50 Nr.: 0808	Dags: 05.08 Yfirfarid.: Blöð: 1 Af.: 1
Br.	Dags.	Breyting				