



Undirstöður M 1:50





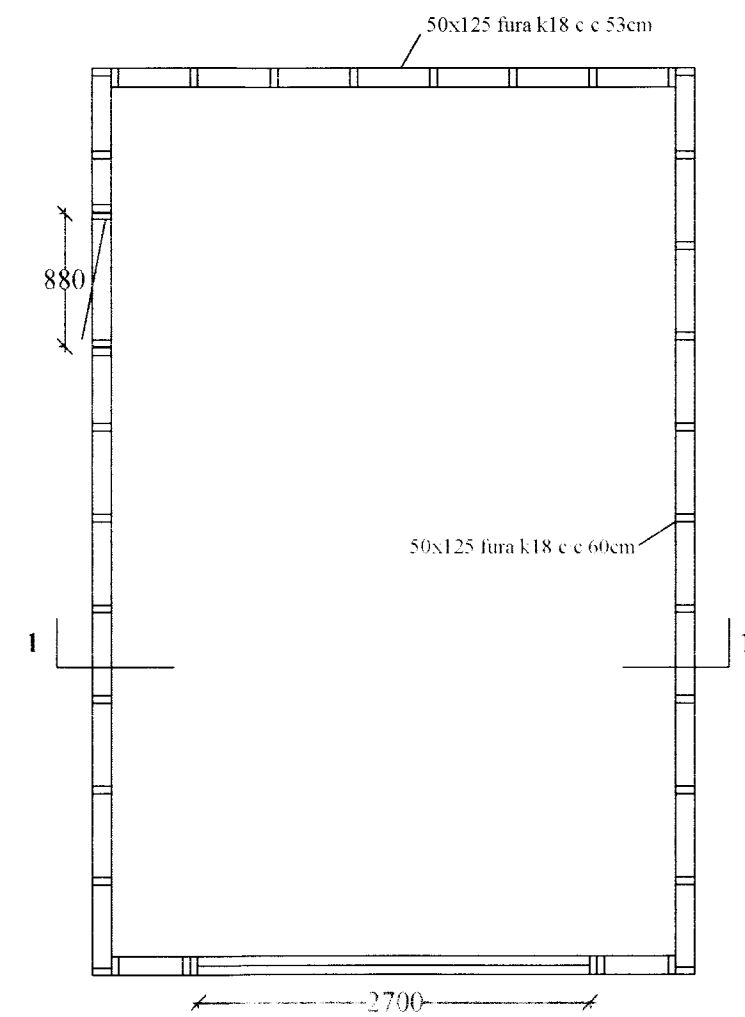


Veggir M 1:50

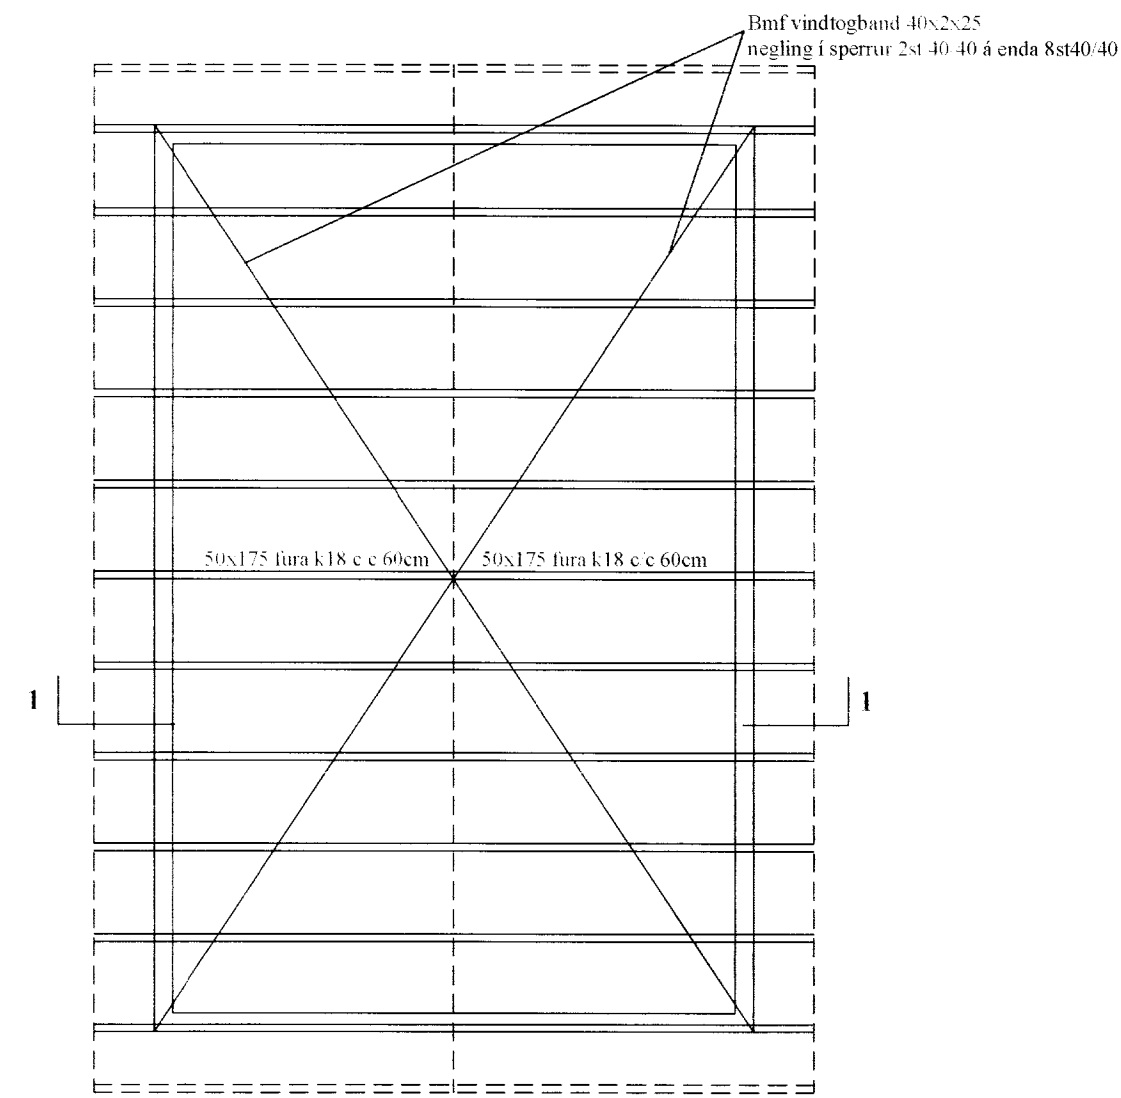

Þak M 1:50

Snið 1-1 M 1:20

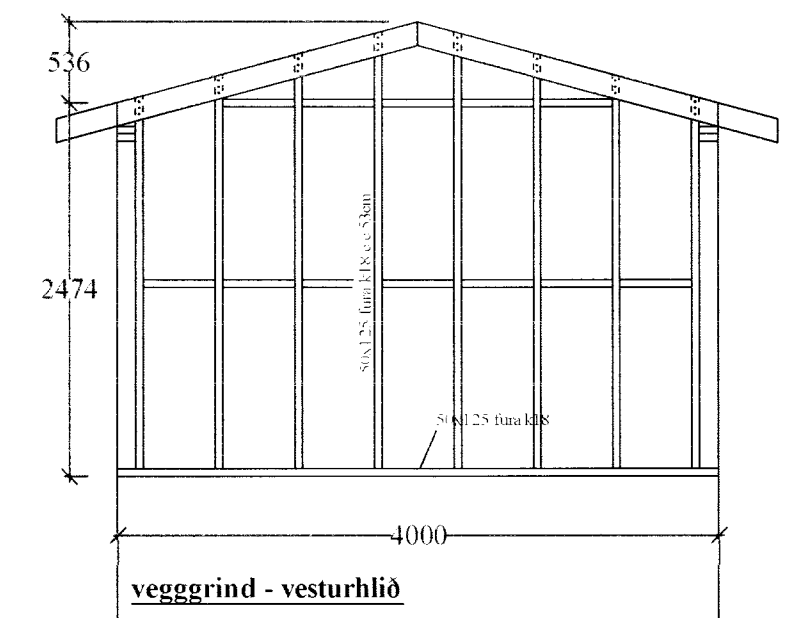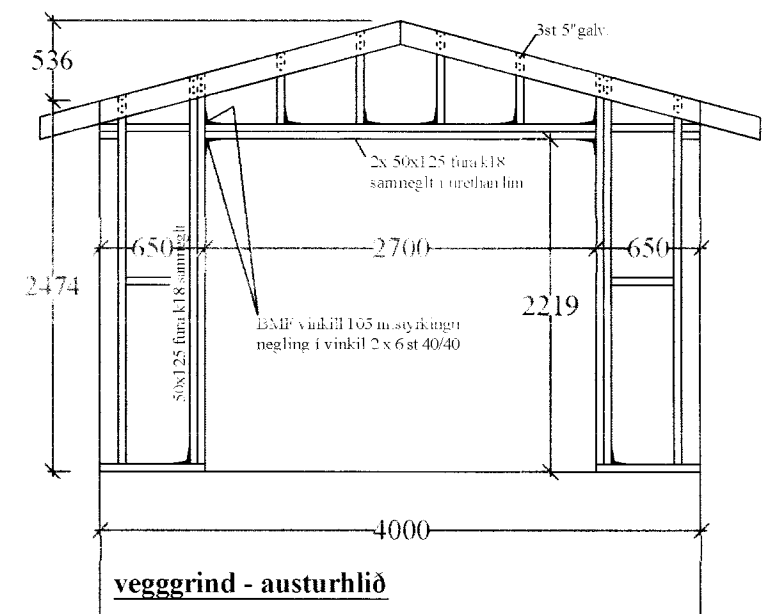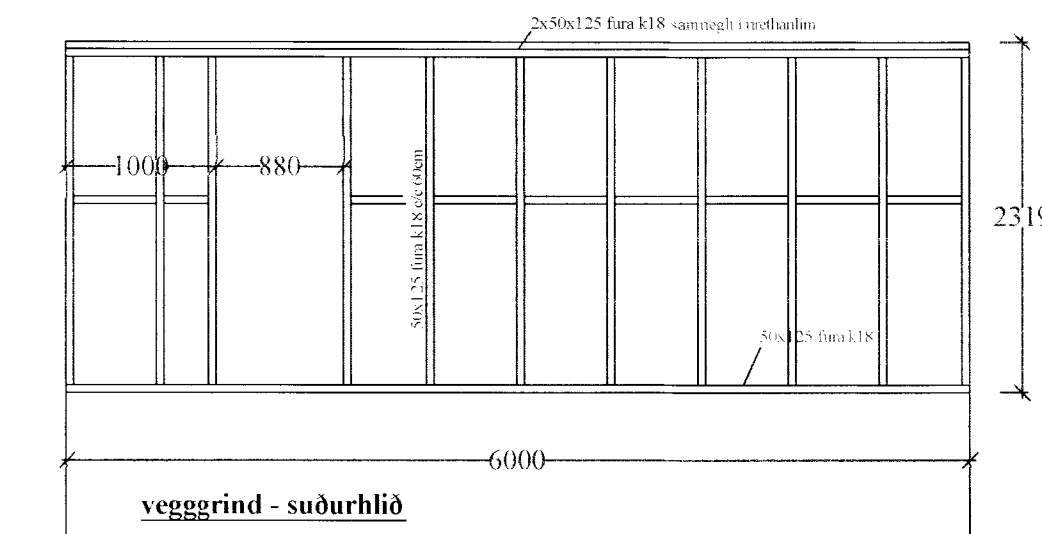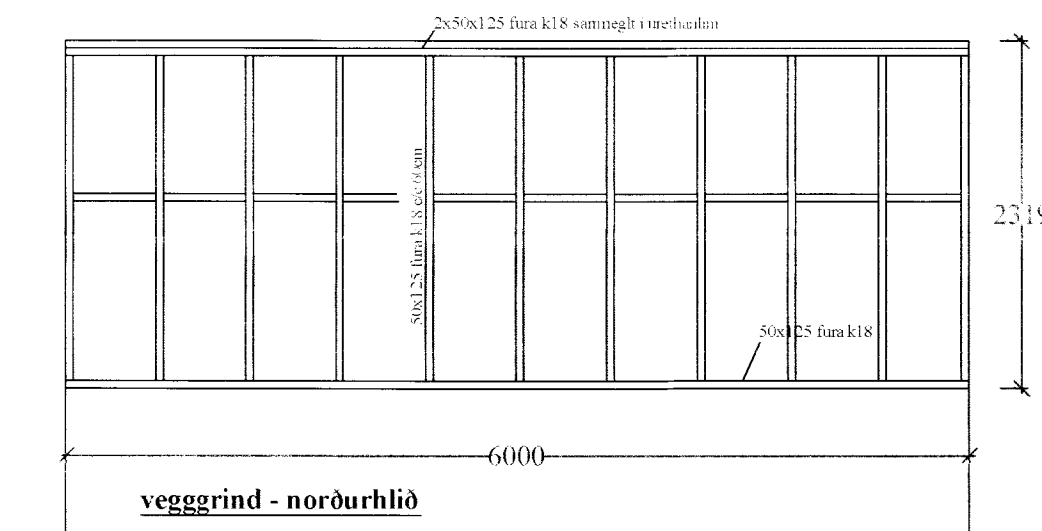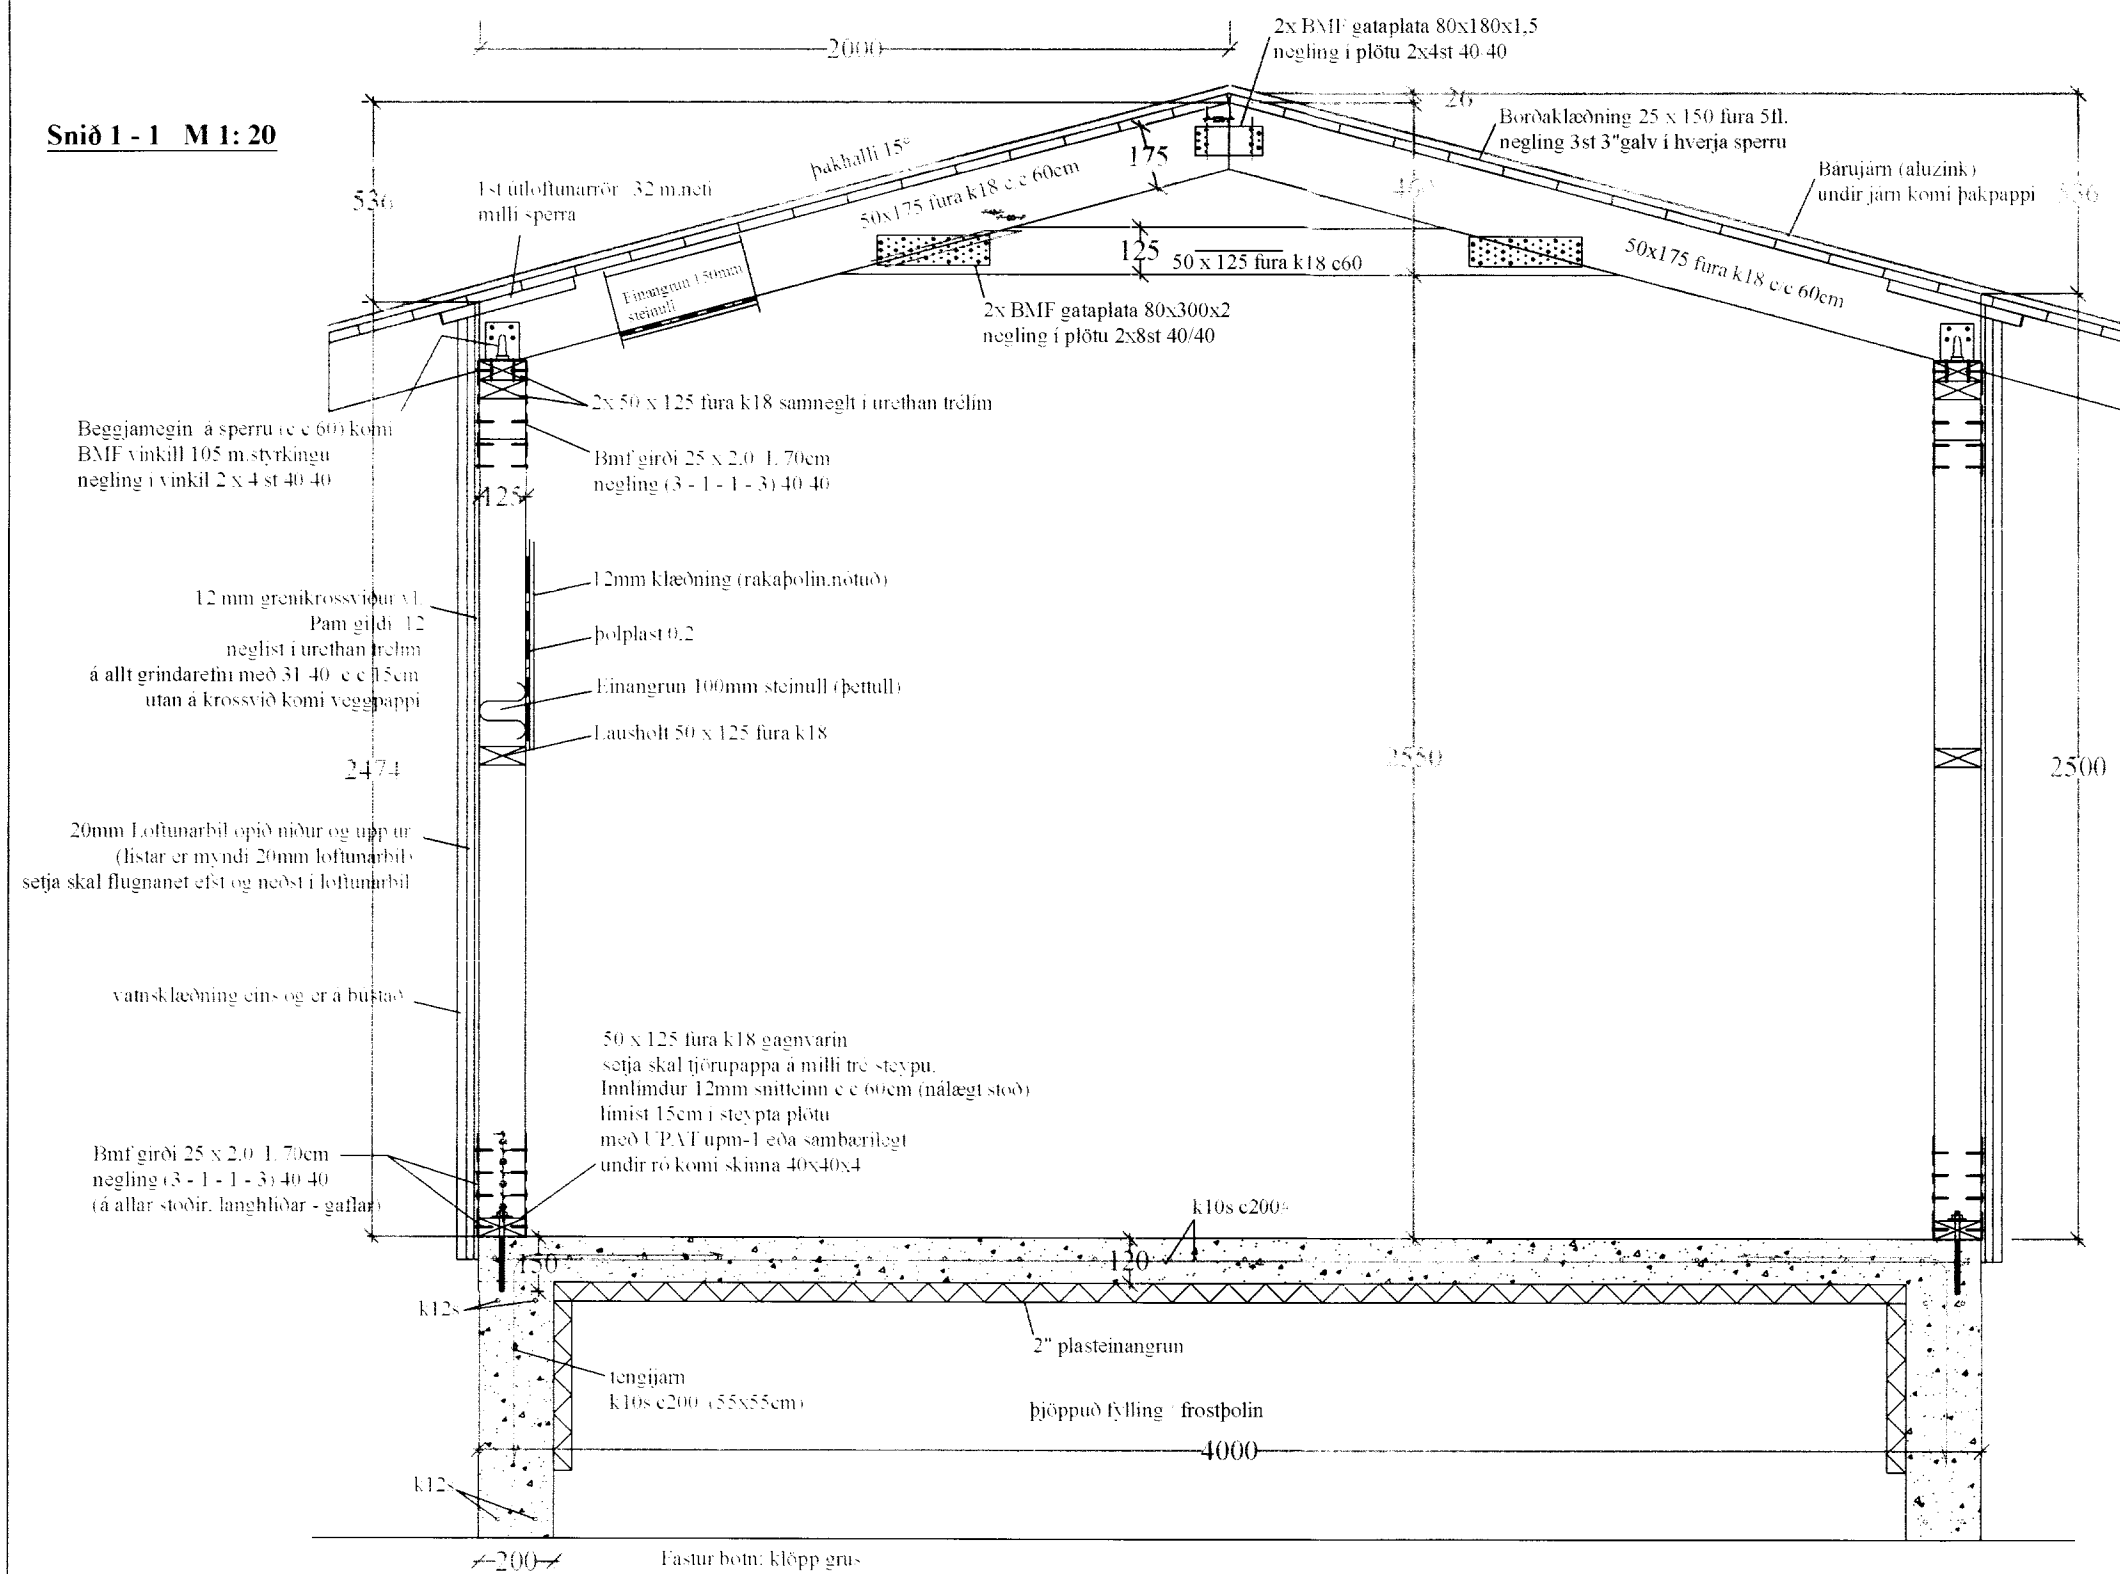

Geymsla á lóð í landi Heiðarbæjar Bláskógarbyggð, eigandi Sveinn Valfélss ofl.	
Burðarvirki : undirstöður - veggir - þakvirki.	SKJ.NR:
Tæknipjónusta Gunnars Indriðasonar 081049-2979 Laugavegi 59 101 Rvk. s. 567-21-21 / 89-41-321	KVARDL. 1:50 - 1:20
SAMP. <i>Gunnar Indriðason</i>	TEIKN:
	DAGS: október 2006.
	TEIKN: nr. 1:02

Steypta í undirstöður og gólfplötu sé C30
Steyptu virktarstær sé ks. 40

Almennar skýringar sjá teikn. nr. 1.01
Nánari frágangur sjá teikningar arkitekts