


DRÖG
 GUFUBAÐIÐ
 LAUGARVATNI
 Geothermal Steam Bath

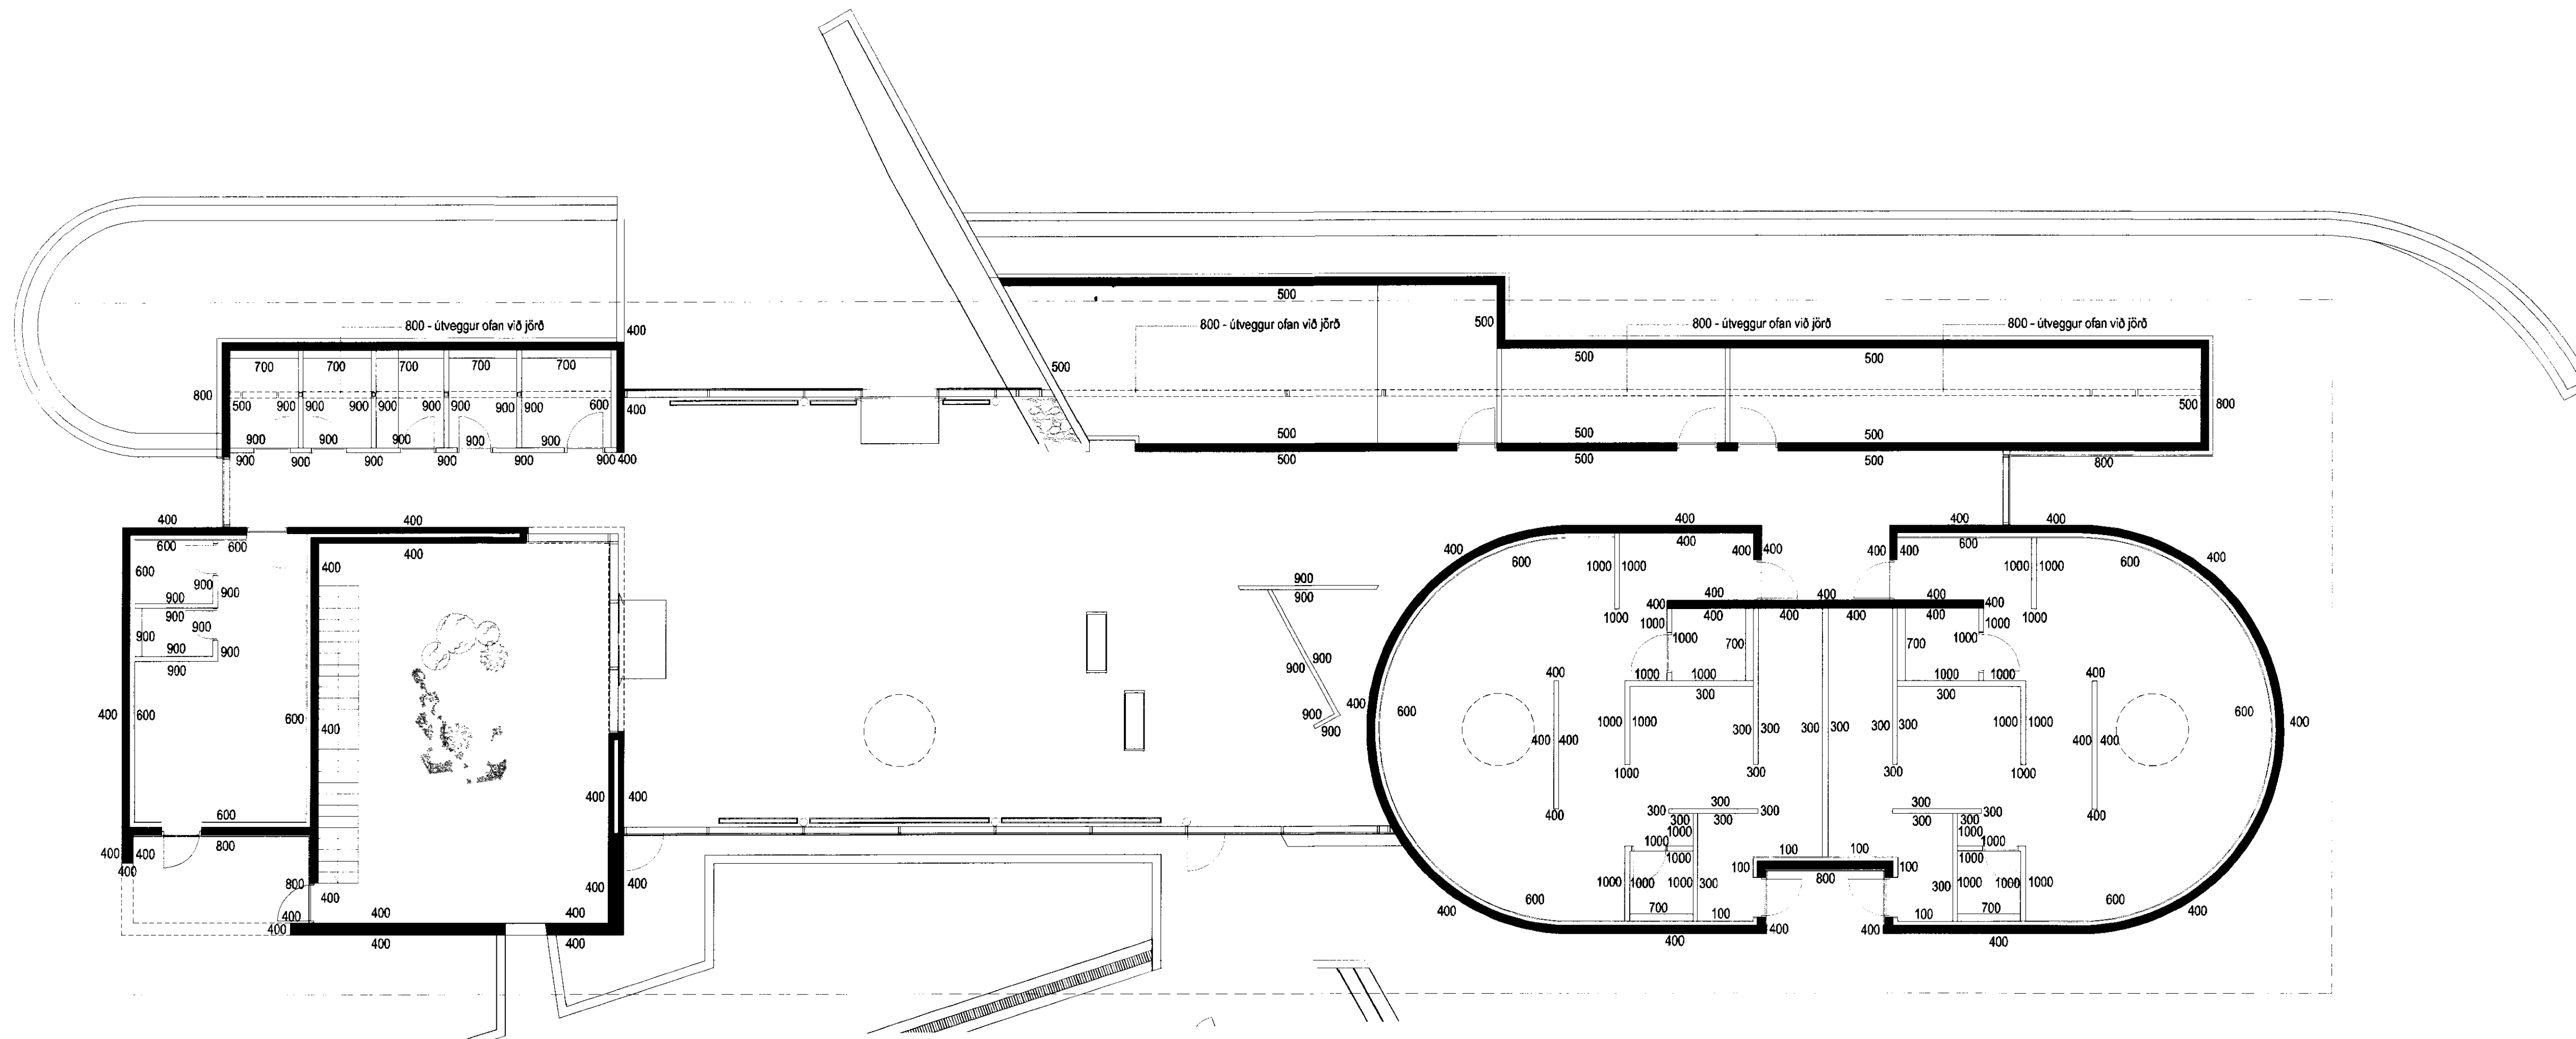

- 100 Steyptur, einangrun, múrhúð - flisar
- 200 Steyptur - flisar
- 300 Hæðinn - gráar flisar
- 400 Sjónsteypa
- 500 Steyptur, sandsþörsun - máln
- 600 Steyptur, einangrun, múr - máln
- 700 Gips - bláar flisar
- 800 Timburklæðning
- 900 Gips - máln
- 1000 Hlaðinn - máln

VINNUTEIKNING
 18. JÚNÍ 2010

GUFUBAÐIÐ
LAUGARVATNI
 Geothermal Steam Bath

STUDIO
 STRIK

Sigrður Ólafsdóttir - arkitekt FAI K: 071070 5089
 Húða Adalsteinn - innviðarkitekt K: 141074 4909
 Finnur Þórgunnarson - arkitekt FAI K: 280845 3109
 Hilmir Þ. Björnsson - arkitekt FAI K: 180846 3089

á stofunni arkitektar

Gufubað við Laugarvatn
 Veggjaplan - uppbygging og áferðir

DRÖG: 18.04.2010 TEGUNAR: HA MÁL: 1:100

VEFNUMER: 2007-10-11 TUNINGANUMER: A-306