





Norður

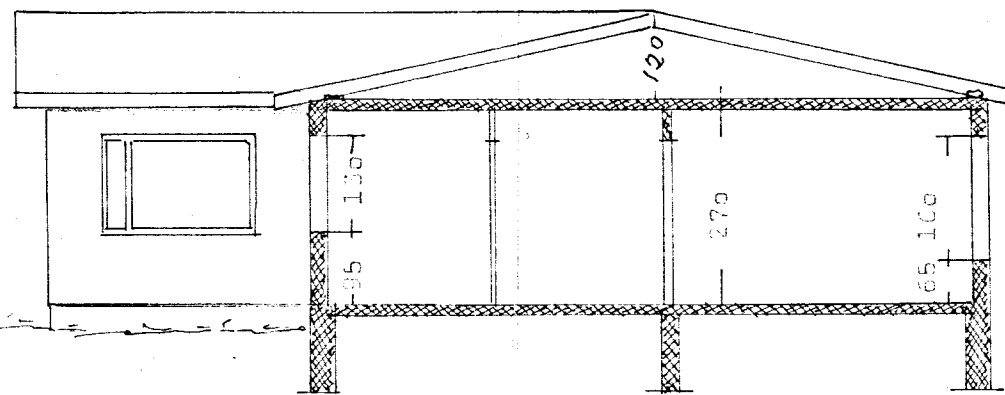


Órúður

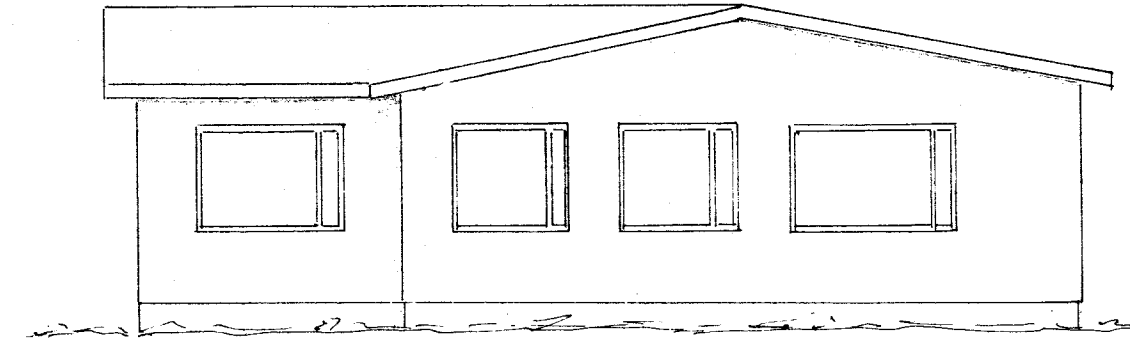

Vestur

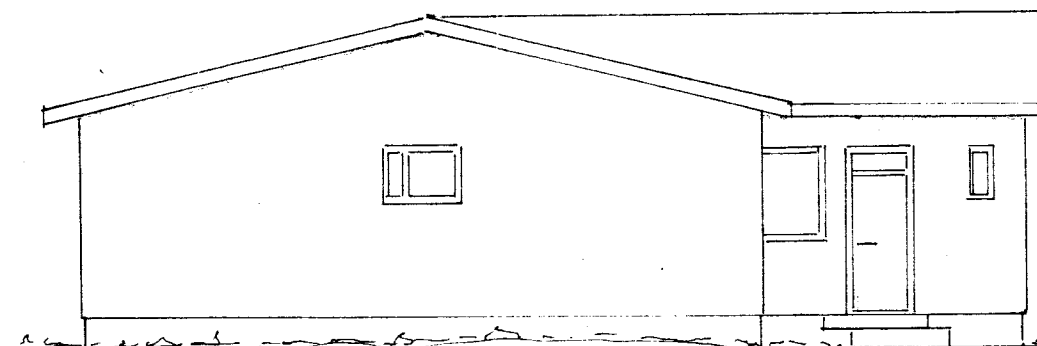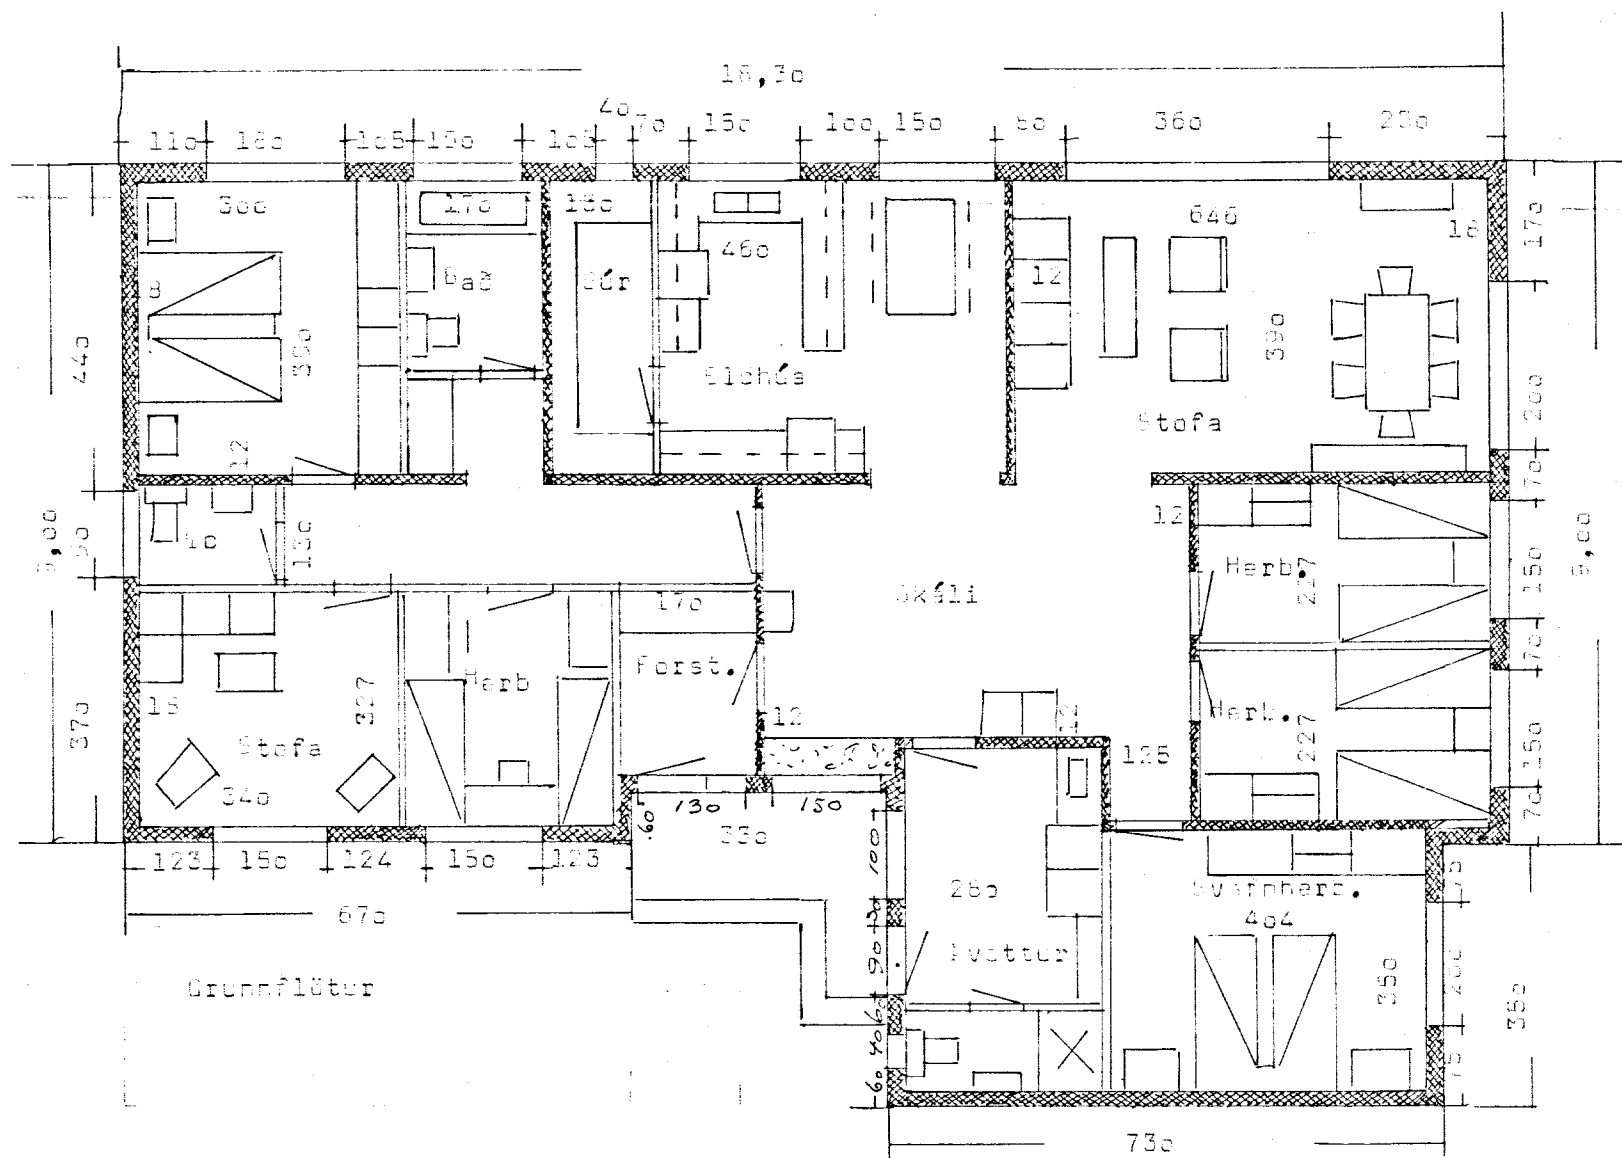

Suður

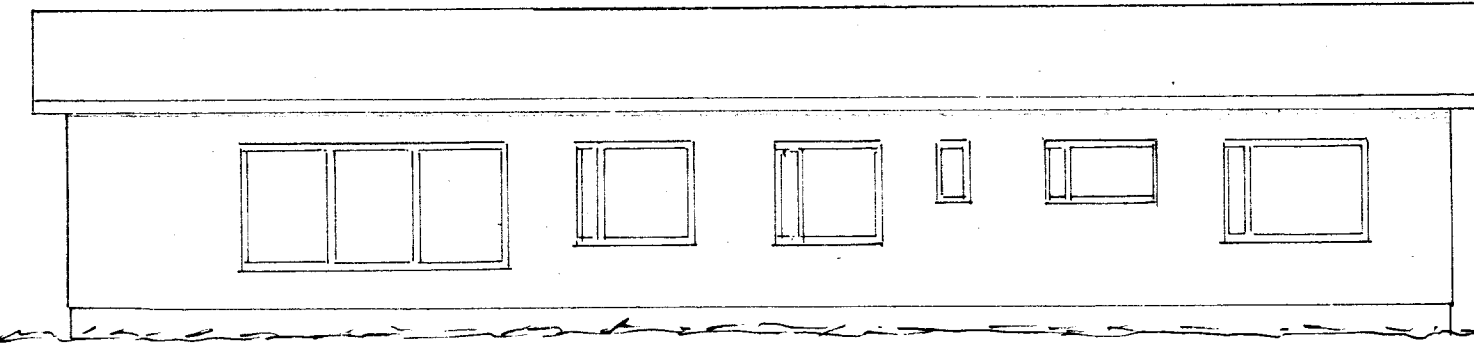

Órúður

BYGGINGASTOFNUN LANDBÚNAÐARINS
 LAUGAVEGI 120 REYKJAVÍK SÍMI 25444

Heiðarólf Þingvallahreppi & Arn.
 10ft íbúðarhúsið Grunnflötur, skurður
 Gólfritamynd 1/80, 70 m²

TEIKN. NR. 2947

BREYTT FRÁ

MÁLIVARÐI 1:100

DAGSETNING 17. ág. 1973

TEIKNAD B.F. Þ. Þ.

Handwritten signature and notes at the bottom right of the page.