


Gudlaugur Þorsteinsson

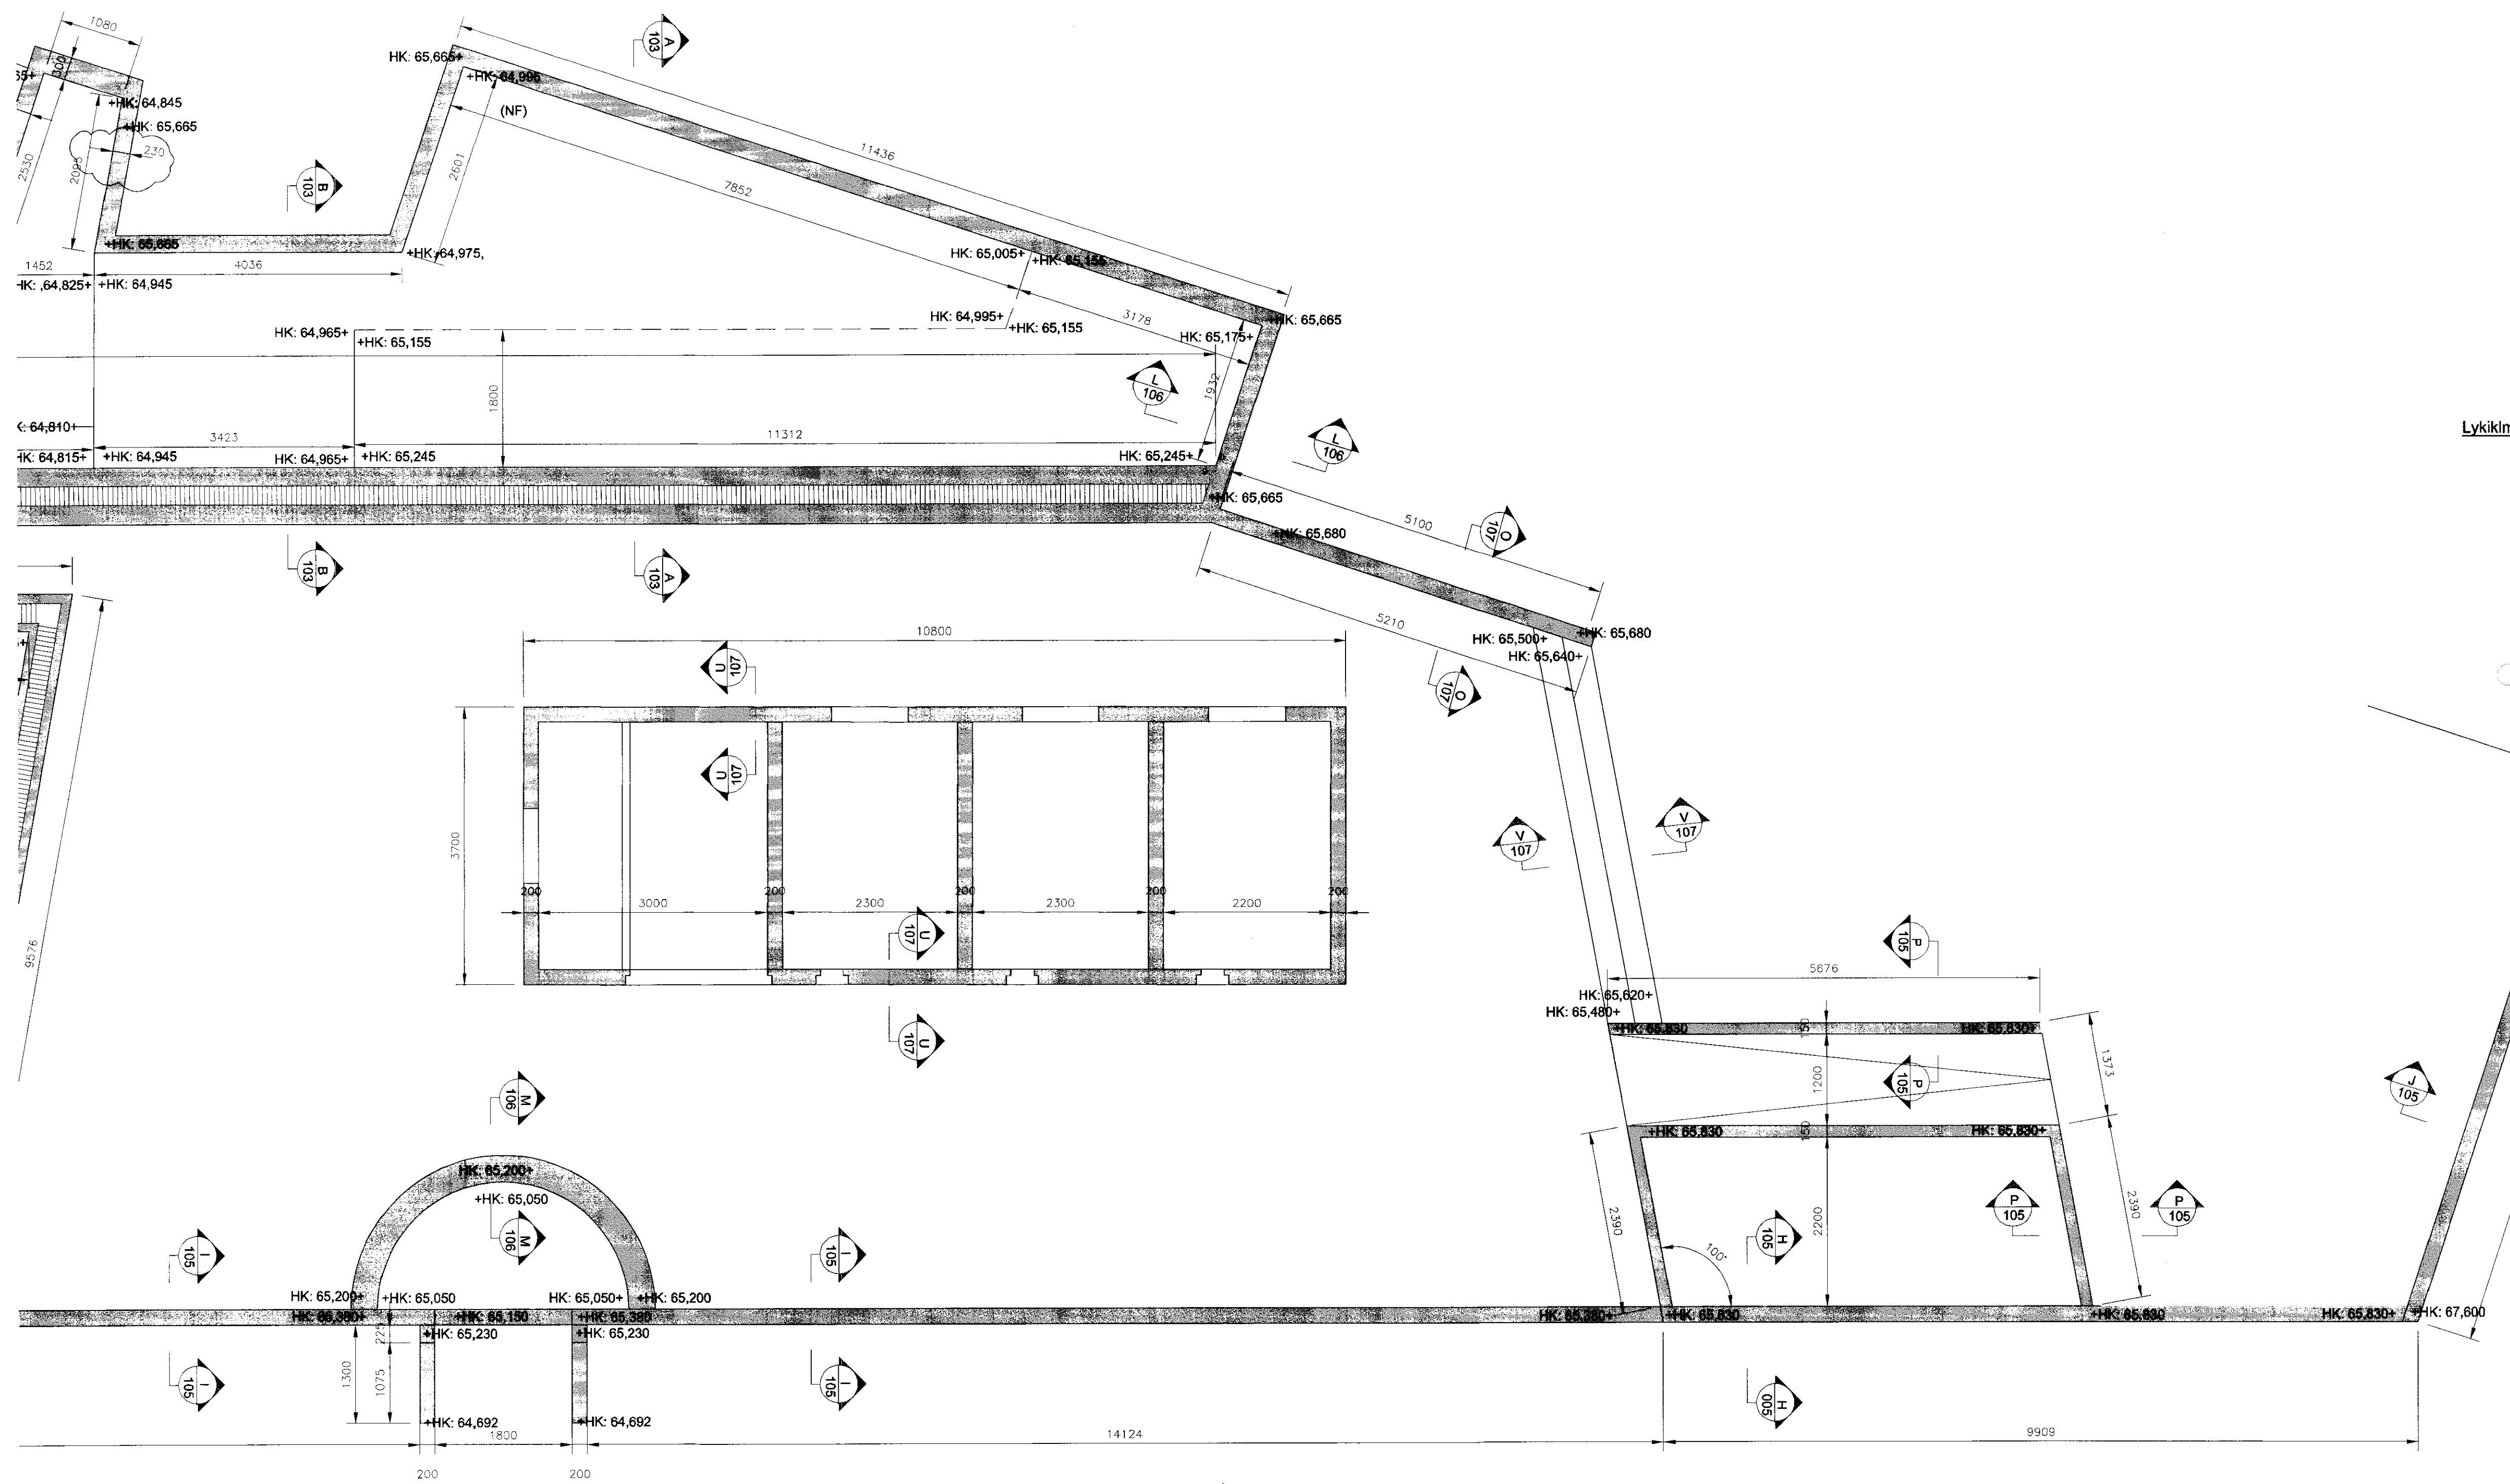

**SKÝRINGAR:**



**ALMENNT:**  
Öll mál eru í mm.  
Sjá almennar skýringar á teikn. nr B-100  
Steypa í sundlaugum og pottum skal vera vatnspétt C-35/40.  
Steypa í steypum flötum og stoðveggjum skal vera C-30/37  
Kötur á sem eru gefnir upp á þessari teikningu eru hrákötar (HK).  
Kötur á endanlegri hæð eru gefnir upp á teikningum arkitekta.  
Endanlegar lengdir og breiddir lauga eru gefnar upp á teikningum arkitekta.  
Göt og raufar koma fram á viðkomandi lagnateikningum

**BENDISTÁL:**  
Staðsetning og bending stáls skal vera í samræmi við ÍST-10.  
Allt bendistál og járnþending skal fullnægja kröfum FS ENV 13670-1:2000, EN 10080, NS3576-3 og ENV 1992-1-1 og byggingareglugerðar.

Hefubundið kambstál er suðuhæft kambstál í flokki B500c (fýk 500 N/mm<sup>2</sup>) í samræmi við NS3576-3 eða annað sambærilegt. Þetta kambstál er táknað með K á teikningum.  
ATH Steypuhúla á sundlaugakerjum og sökkklum er 40mm.

☒ GAT Í GEGNUM VEGG  
BK= BOTNKÓTI RÁSAR/GATS  
### TÁKNAR ÞYKKT PLOTU

Lykilmýnd

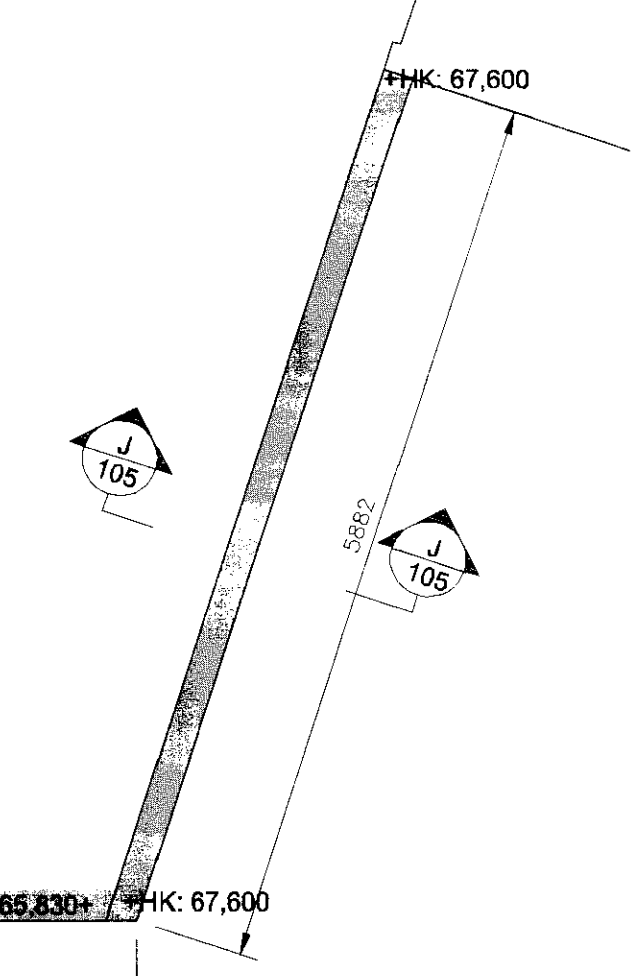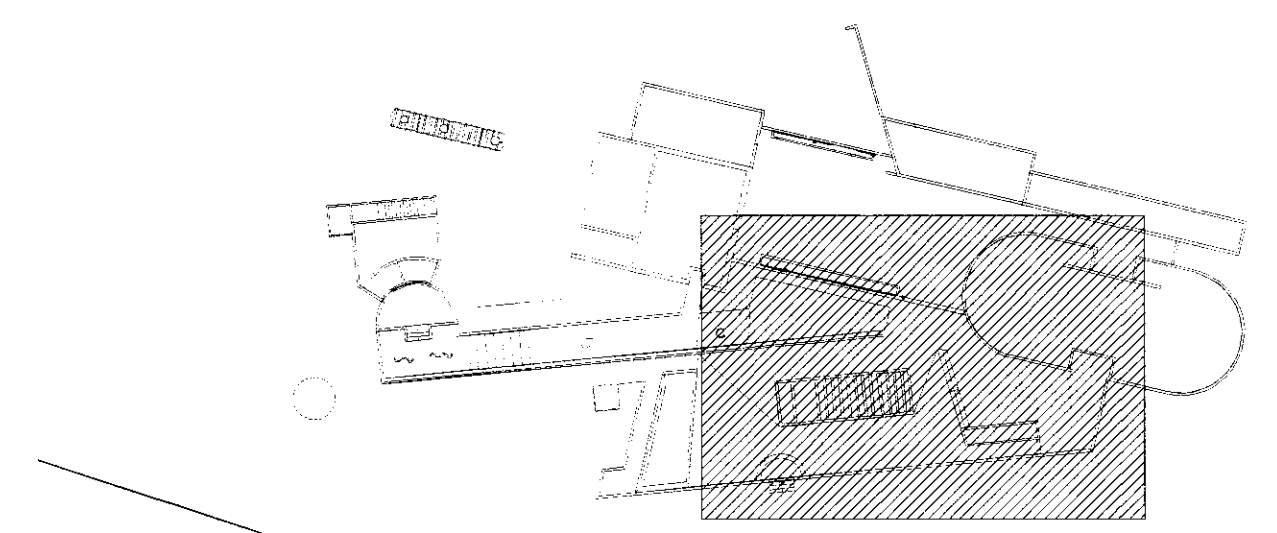

Frámætið dæmi		Minnkað í mkv:1:2	Mkv: 1:50	Dags: 18.04.2010	Verk nr.: VS079162	Teikn nr.: B-102
Nr.	Dags.	Breyting		Hannað	Teiknað	Yfirf.
B	19.09.2010	Þykt sundlaugaveggar breytt í samræmi við snið		Hannað	ML	BG
A	07.06.2010	Vinnuteikning				
<p><b>VERKFRÆÐISTOFA SÚÐURNESJA</b> Víkurbraut 13, 230 Reykjanesbæ Sími: 4 200 100, Fax: 4 200 111 Veffang: <a href="http://www.vss.is">http://www.vss.is</a> Netfang: <a href="mailto:vs@vss.is">vs@vss.is</a></p>				<p>Gufubað við Laugarvatn Laugarvatn Grunnmynd- laugar og íóó</p>		
<p>Sagn: <i>Gudlaugur Þorsteinsson</i></p>				<p>Samræmingarhöfundur: <i>Gudlaugur Þorsteinsson</i> 07020-5269</p>		