


VINNUTEIKNING
18. JUNI 2010

Ath. bílastæði vestan við Lindargaró eru skv. deiliskipulagi ætluð Gufunni, Lindinni og nærliggjandi lóðum.

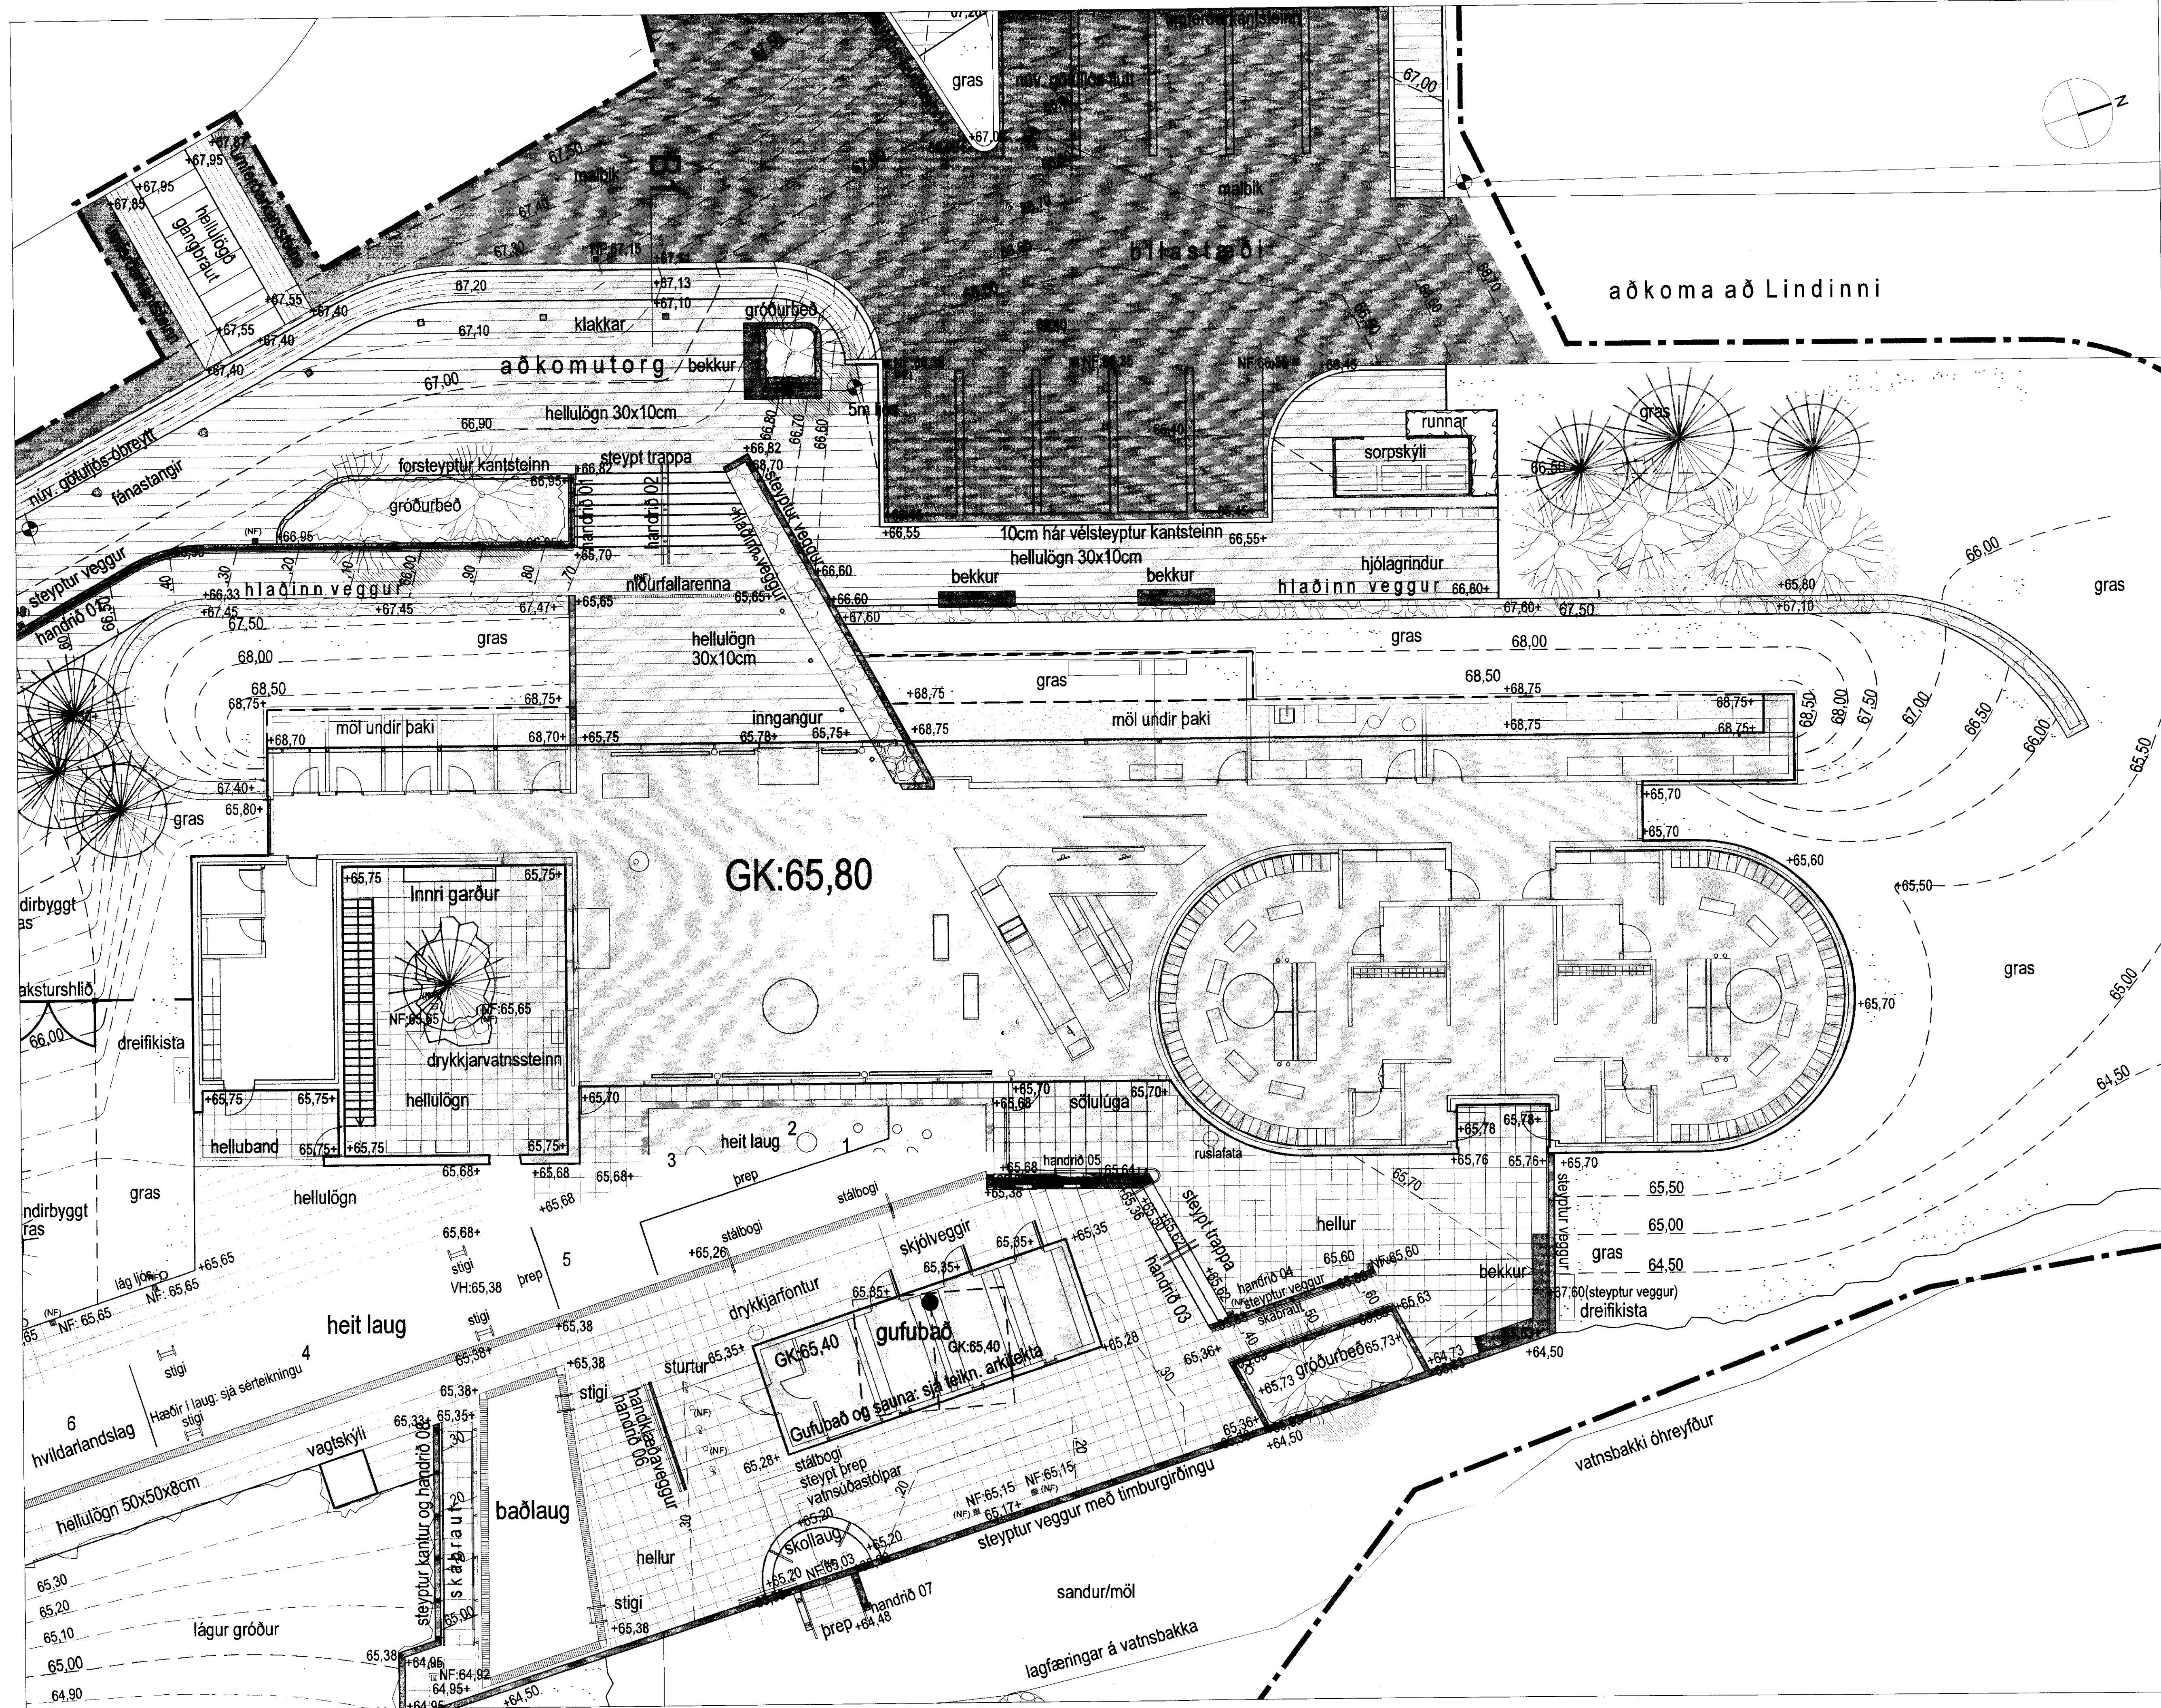

SKÝRINGAR

- Útbóðsmörk
- Laugar
- Hellulögn
- Malbik
- Malarsvæði
- Flísalagður sundlaugarkantur
- Gras
- Runna- og trjágróður
- Núv. trjágróður
- Hláðinn veggur
- Stálgrindargirðing
- Lampi - sjá teikn. rafhönnuðar
- Niðurfall - sjá teikn. lagnhönnuðar
- Granítskúlpúr í laug
- Hæðarlínur 50cm - nýjar hæðir
- Hæðarlínur 10cm - nýjar hæðir
- Handlisti
- Útisturta
- Sorpkassi
- Reiðhólagrind
- Fánastöng
- Málúð lína á malbiki
- Klakkur
- Gufujarðhver

VERKTEIKNING

Á STOFUNNI ARKITEKTAR **STUDIO STRIK**

HEITI VERKS: **GUFA ehf. GUFUBADIÐ A LAUGARVATNI**

HEITI TEIKNINGAR: **LÓÐARSKIPULAG Skipulag lóðar**

VERÐUR: 203-016
MÖL: 1:100 í A1
TEIKNINGARAF: 08-004
SG: chVsg
YFIRL. / LÖGGERÐ: 18. apríl 2010
TEIKN. BREVITT:

LANDFORM LANDSLAGSARKITEKTAR FÉLAG
AUSTURVÍÐI 8 800 BELFORSKÍRI 400 4000 TEL: 482 3542
VINGI: landform@landform.is vefur: www.landform.is