



BYGGINGAFULLTRÚ  
 20.16.84  
 ÞINGVALLAHEPPS



Hinnal Þinnarsson

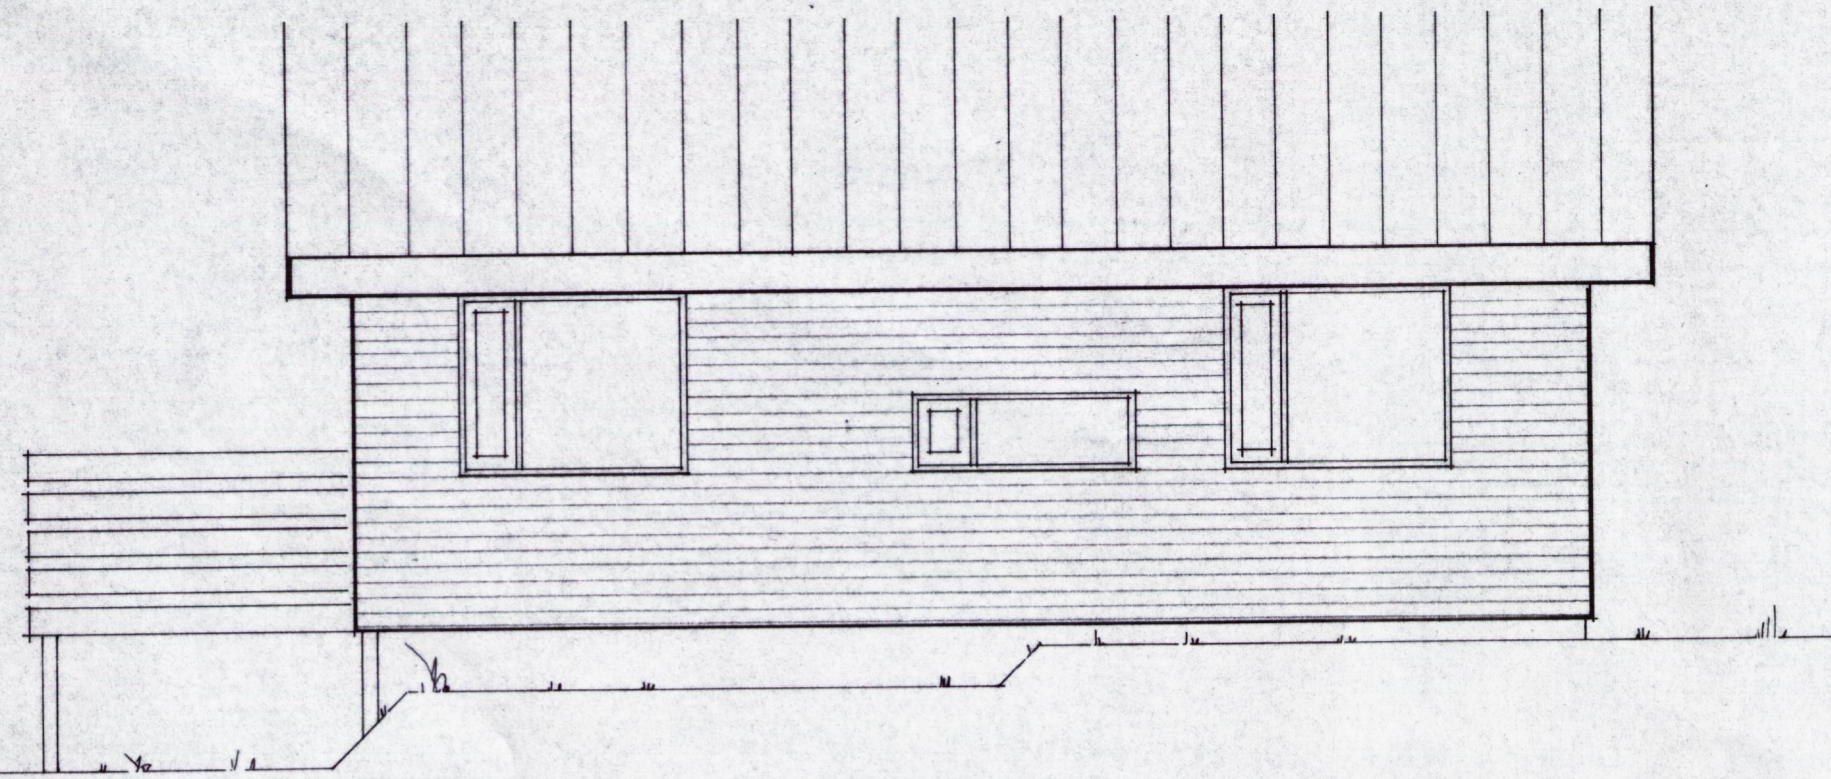




NORÐUR

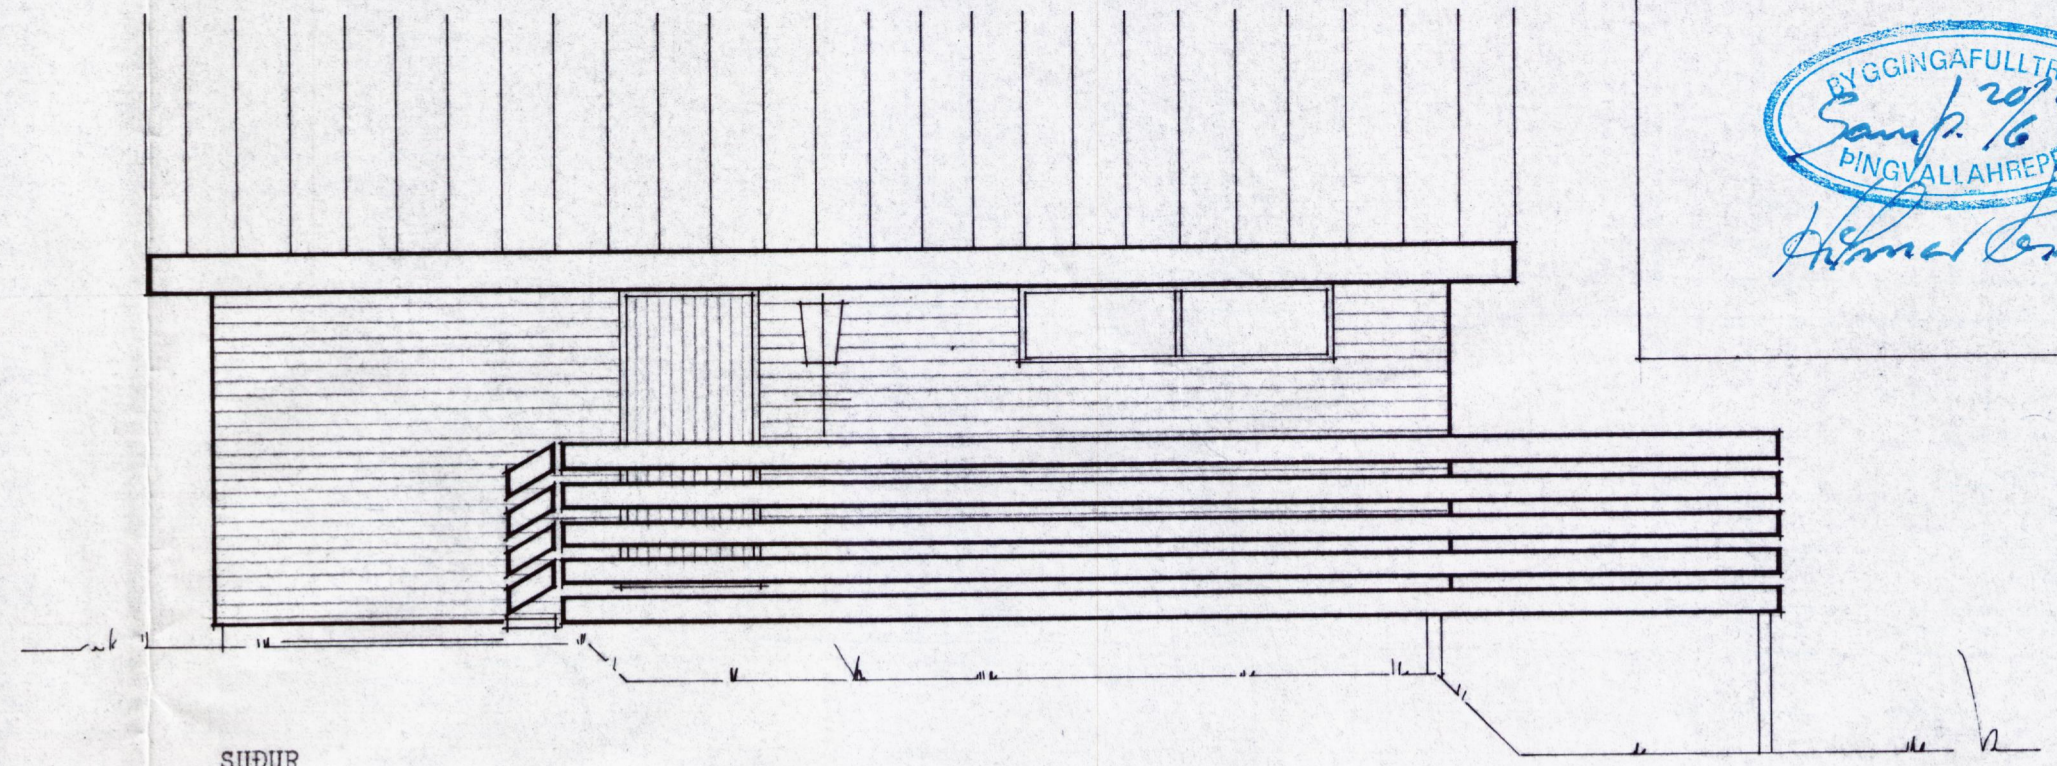


SUÐUR

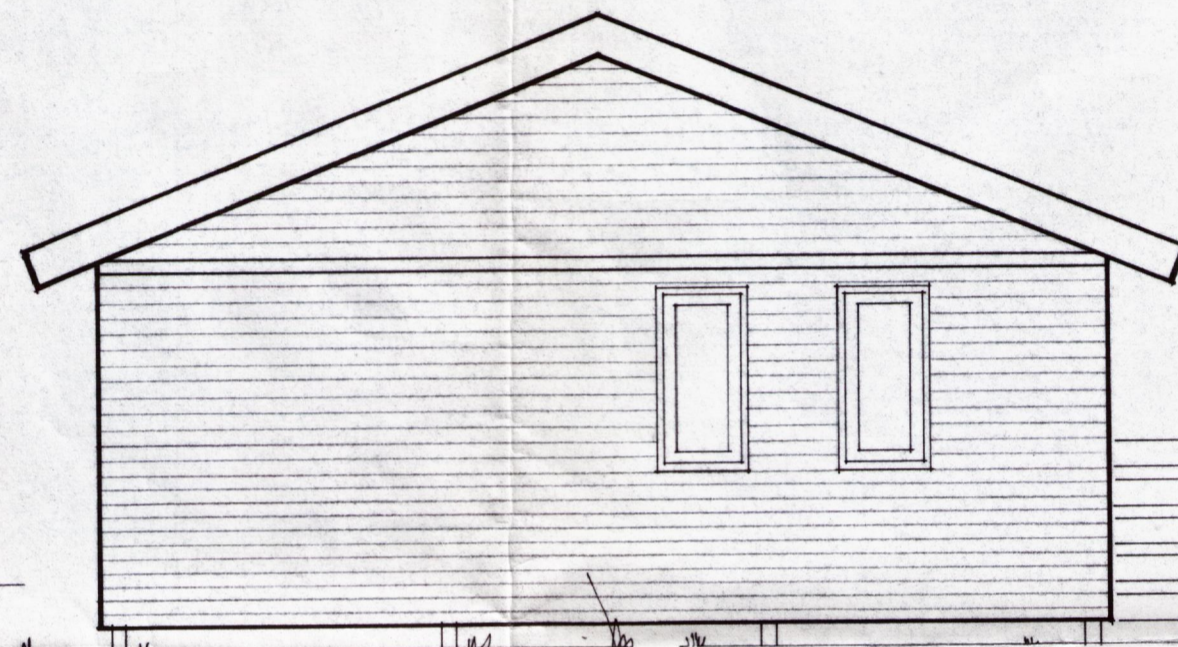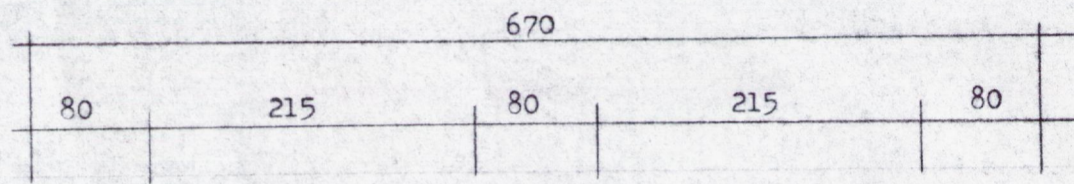

VESTUR

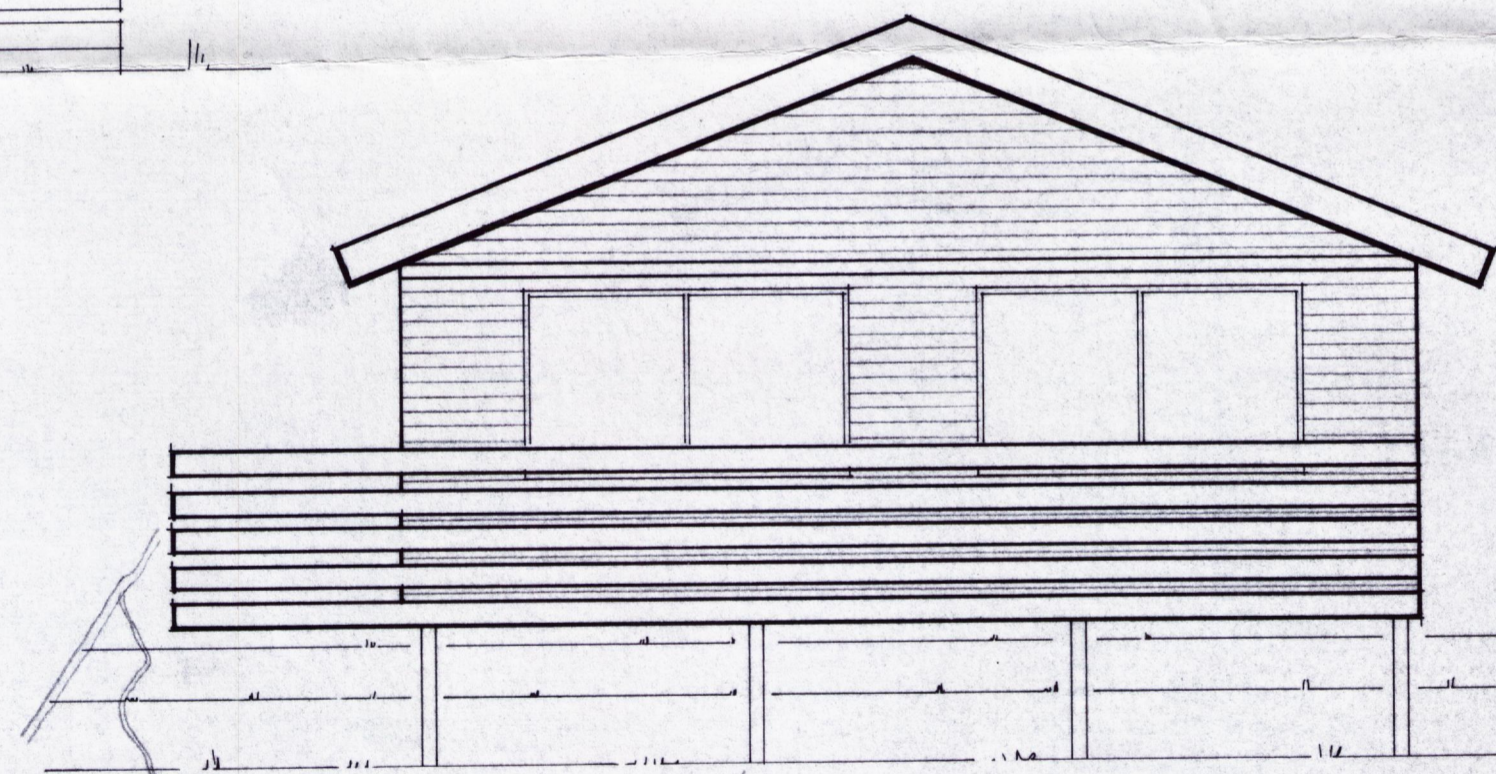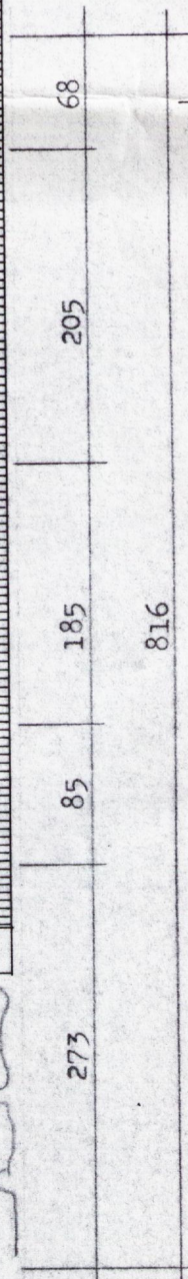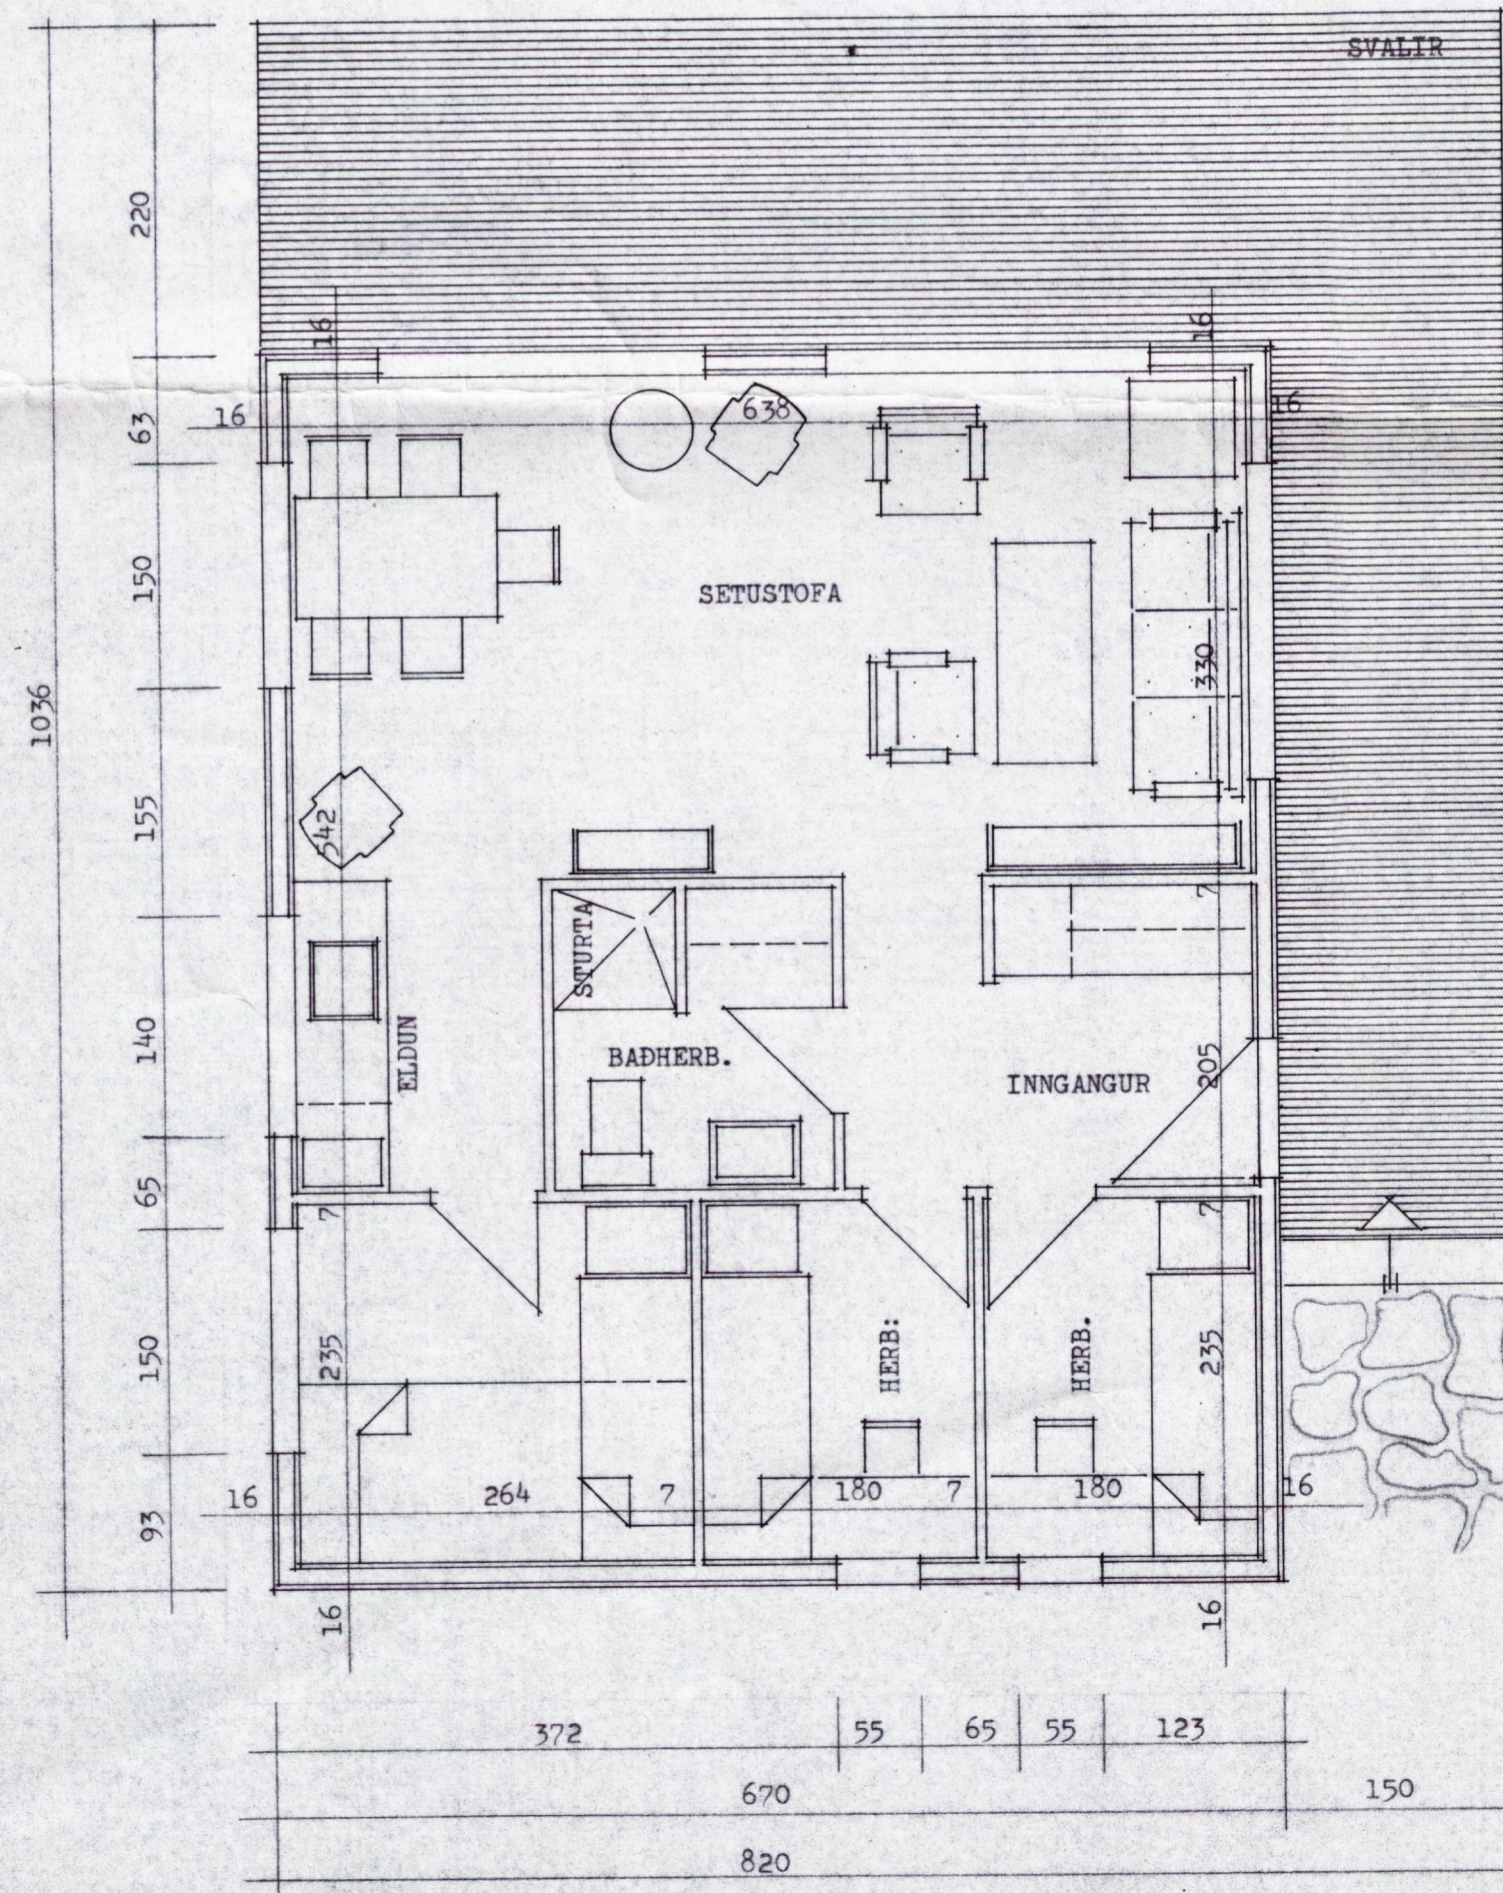

AUSTUR

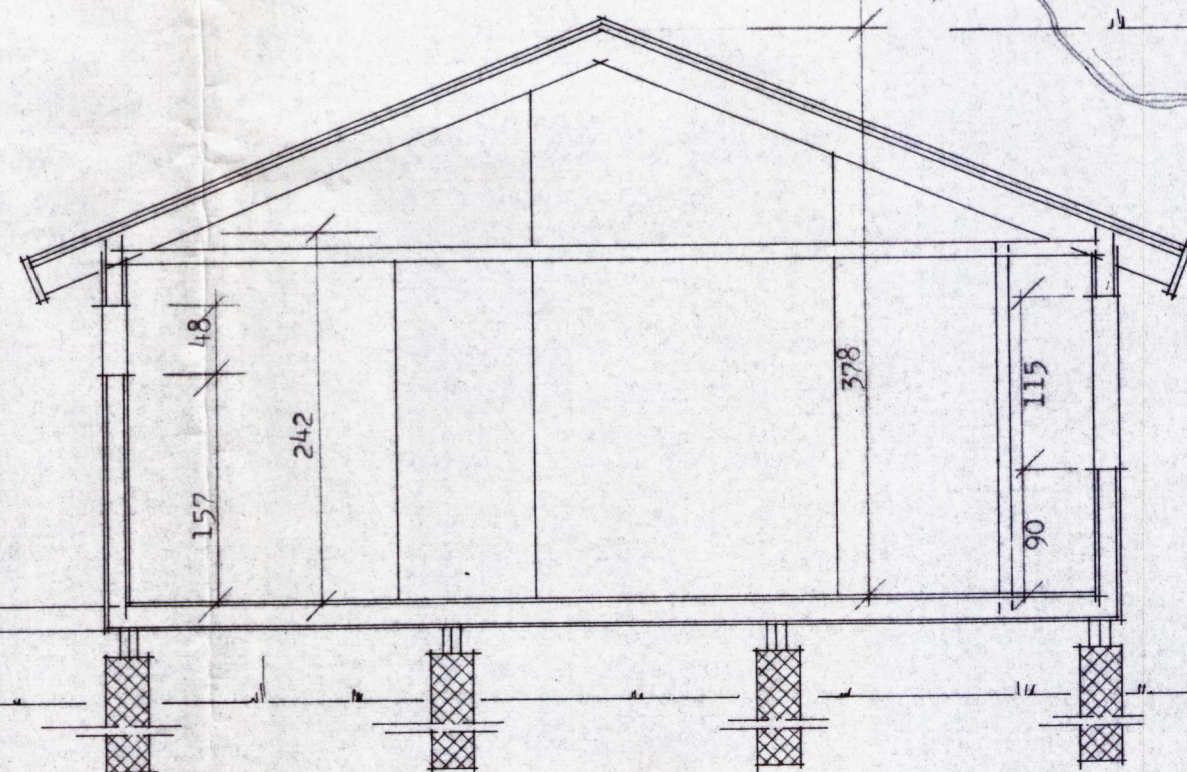

SNEIÐING



AFSTÖÐUMYND I MÁL 1:5000.

SUMARHÖS A LÖÐ NR.11 Í LANDI HEIDARBÆJAR, ÞINGVALLASV.  
 GRUNNMYND, SKURÐUR OG ÚTLITSMYNDR I MÁL 1:50.  
 REYKJAVÍK 18.MAI 1984. FLATARMÁL HÖSS 54,67 M<sup>2</sup>

Þinnar Þinnarsson