



TÖTTENID
 04.06.2010
 G. P. P. P.
 Byggingarfræðistofa Sudurnesja


A LANGSNID Í ROTPRÓ
1:50

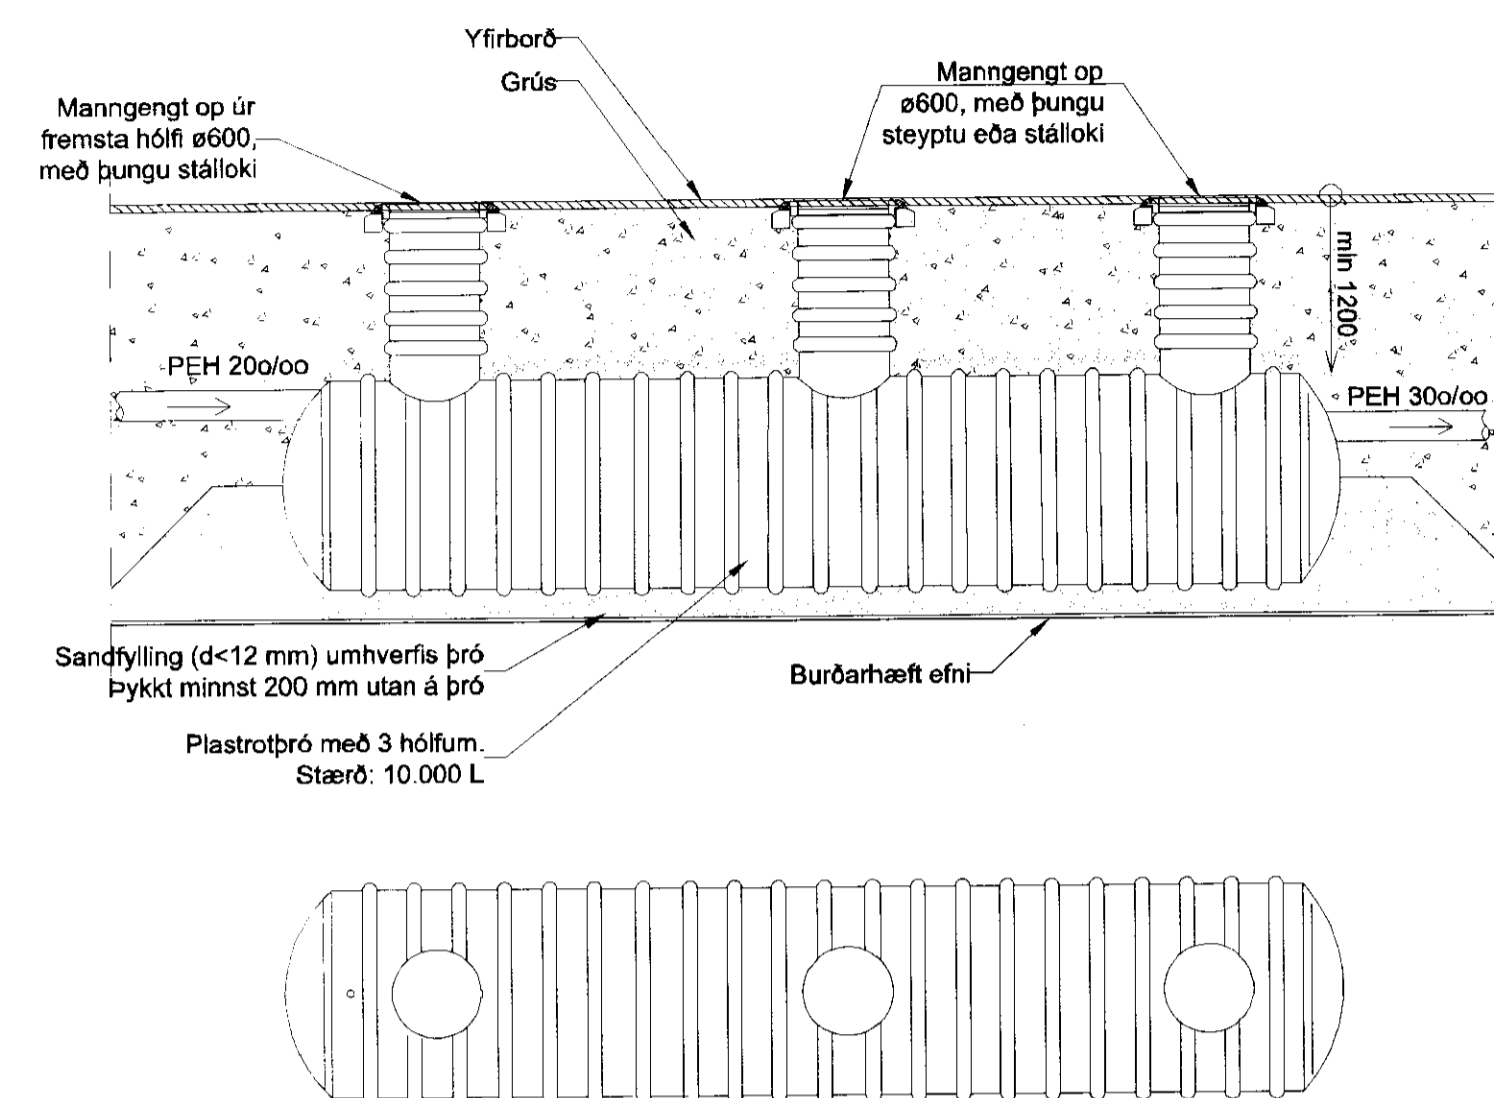


B ÞVERSNIÐ Í ROTPRÓ
1:50

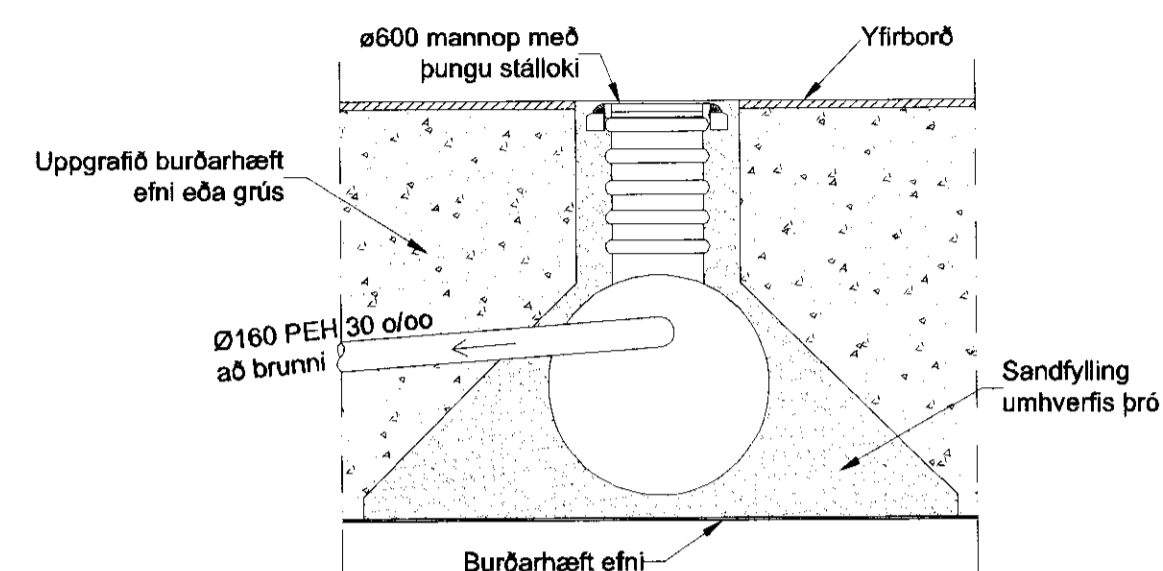


D DÆMIGERT SNID FYRIR LAGNIR Í ÞÚKKI
1:50

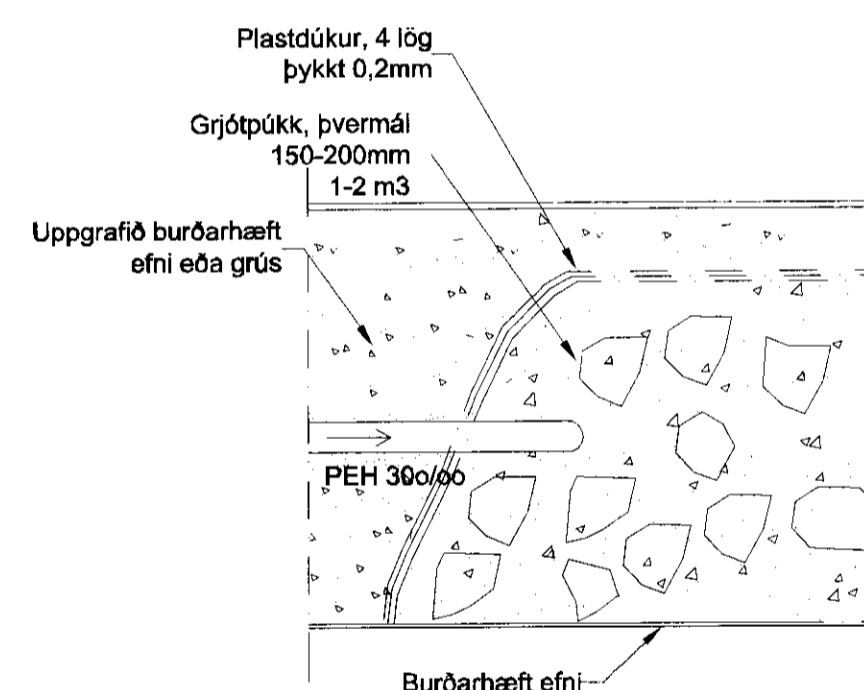

E NIÐURFALL Í PLANI / STÉTT
1:20

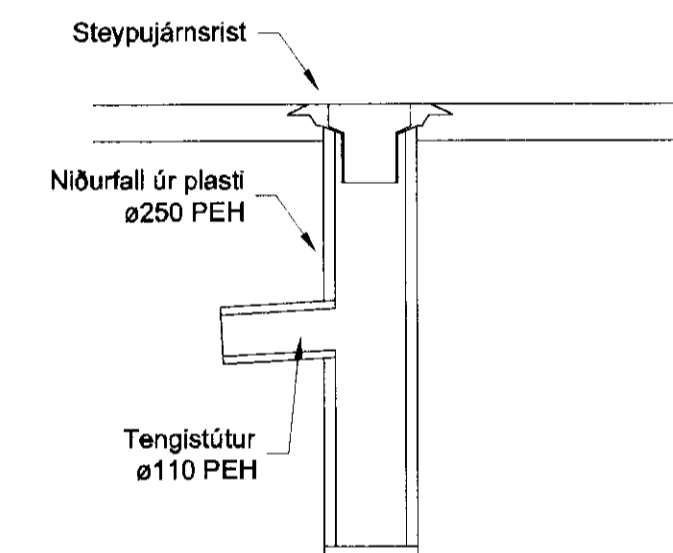

C SNID Í BRUNN
1:50

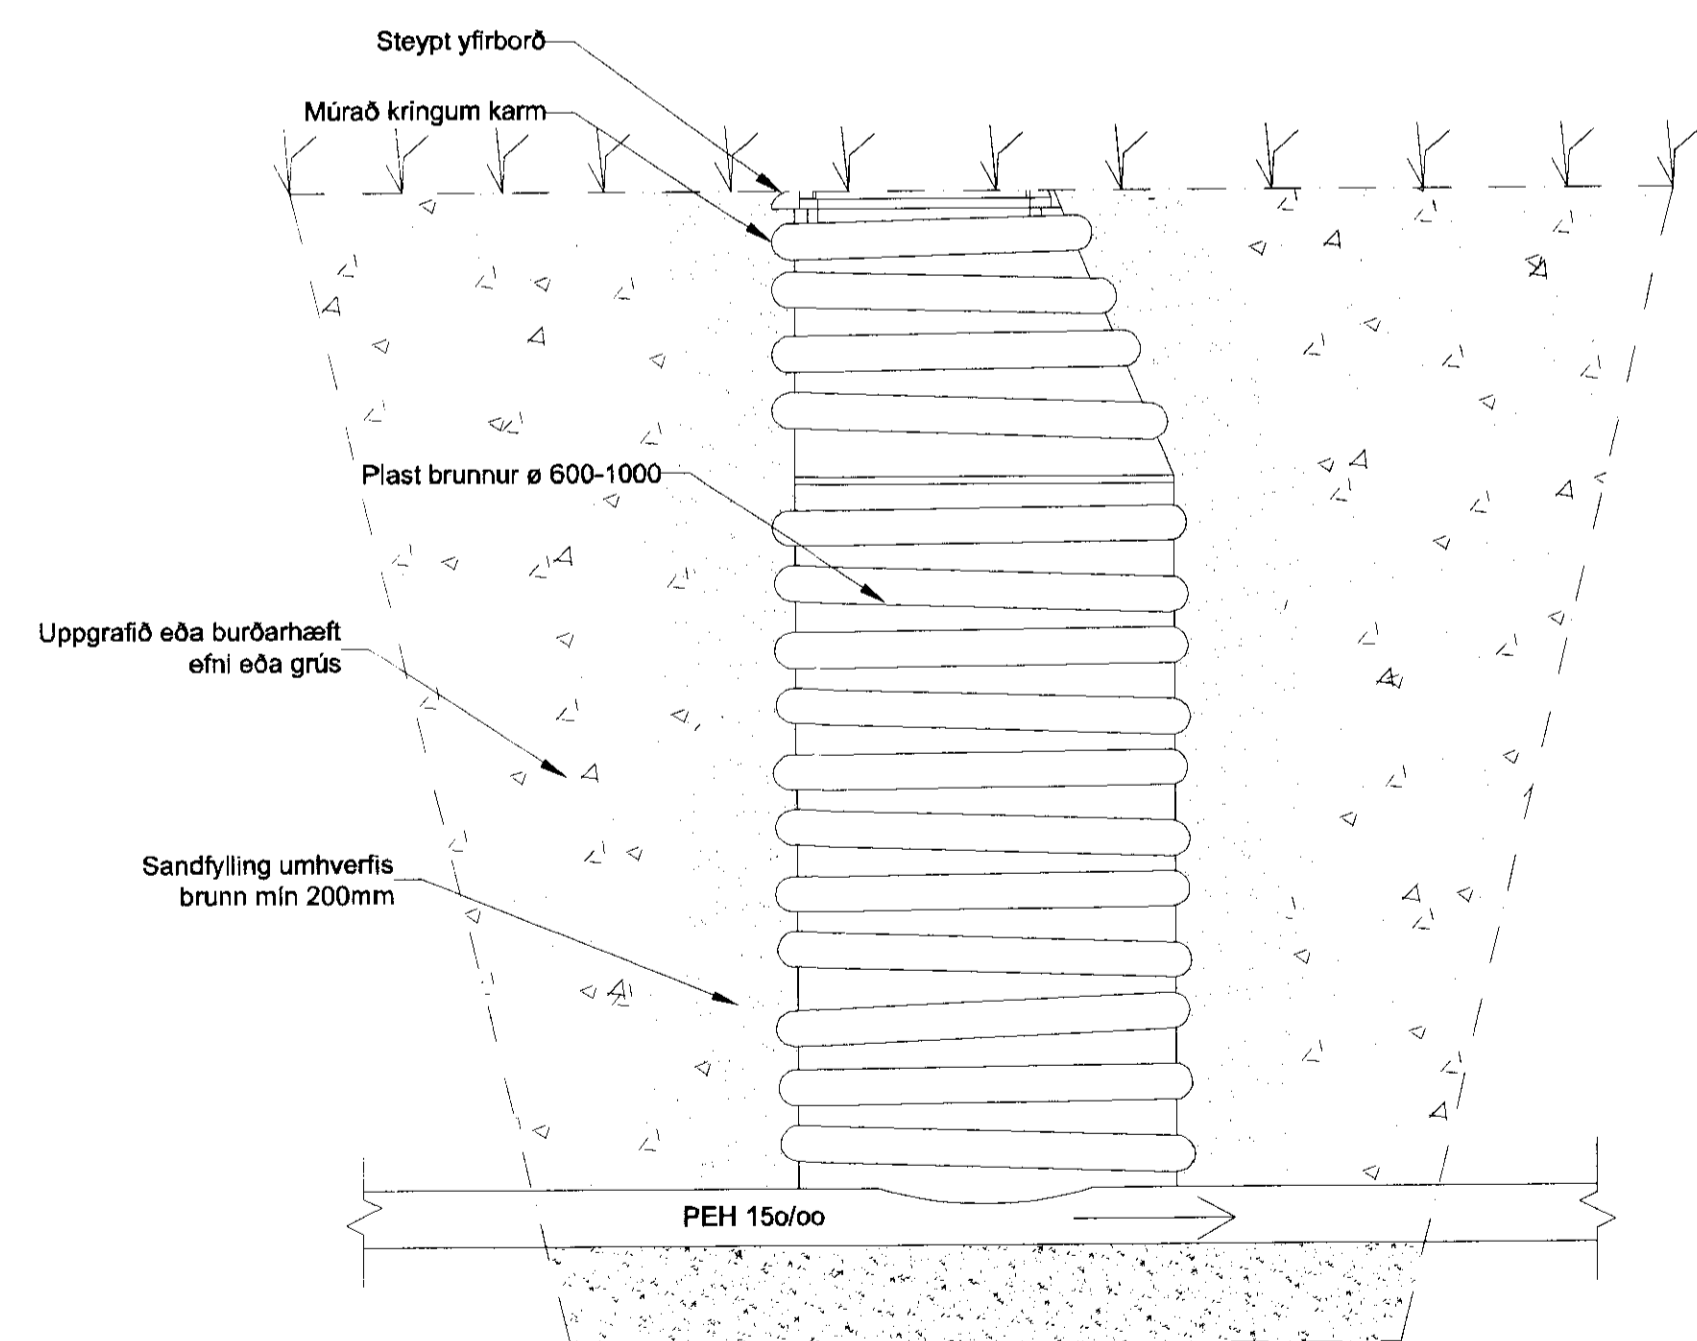

VINNUTEIKNING
 18. JÚNÍ 2010

GUFUBAÐIÐ
 LAUGARVATNI
 Geofundun og vinnsla

Nr.	Dags.	Minnkað / mkr. 1:2	Mkv.:	Dags.	Verk nr.:	Teikn nr.:
A	07.06.2010	Vinnuteikning	1:50, 1:20	16.04.2010	VS076192	P-110
Frumséð blað	A-1	A-3		Hannað:	Teiknað:	Yfir:
				B.S	B.S	B.G
VERKFRÆÐISTOFA SUDURNESJA Víkurbraut 13, 230 Reykjanesbæ Sími: 4 200 100, Fax: 4 200 111 Veffang: http://www.vsa.is Netfang: vs@vsa.is				Gufubaðið Laugarvatni Bláskógabyggð Frávellulagnir Kennisnið		
