

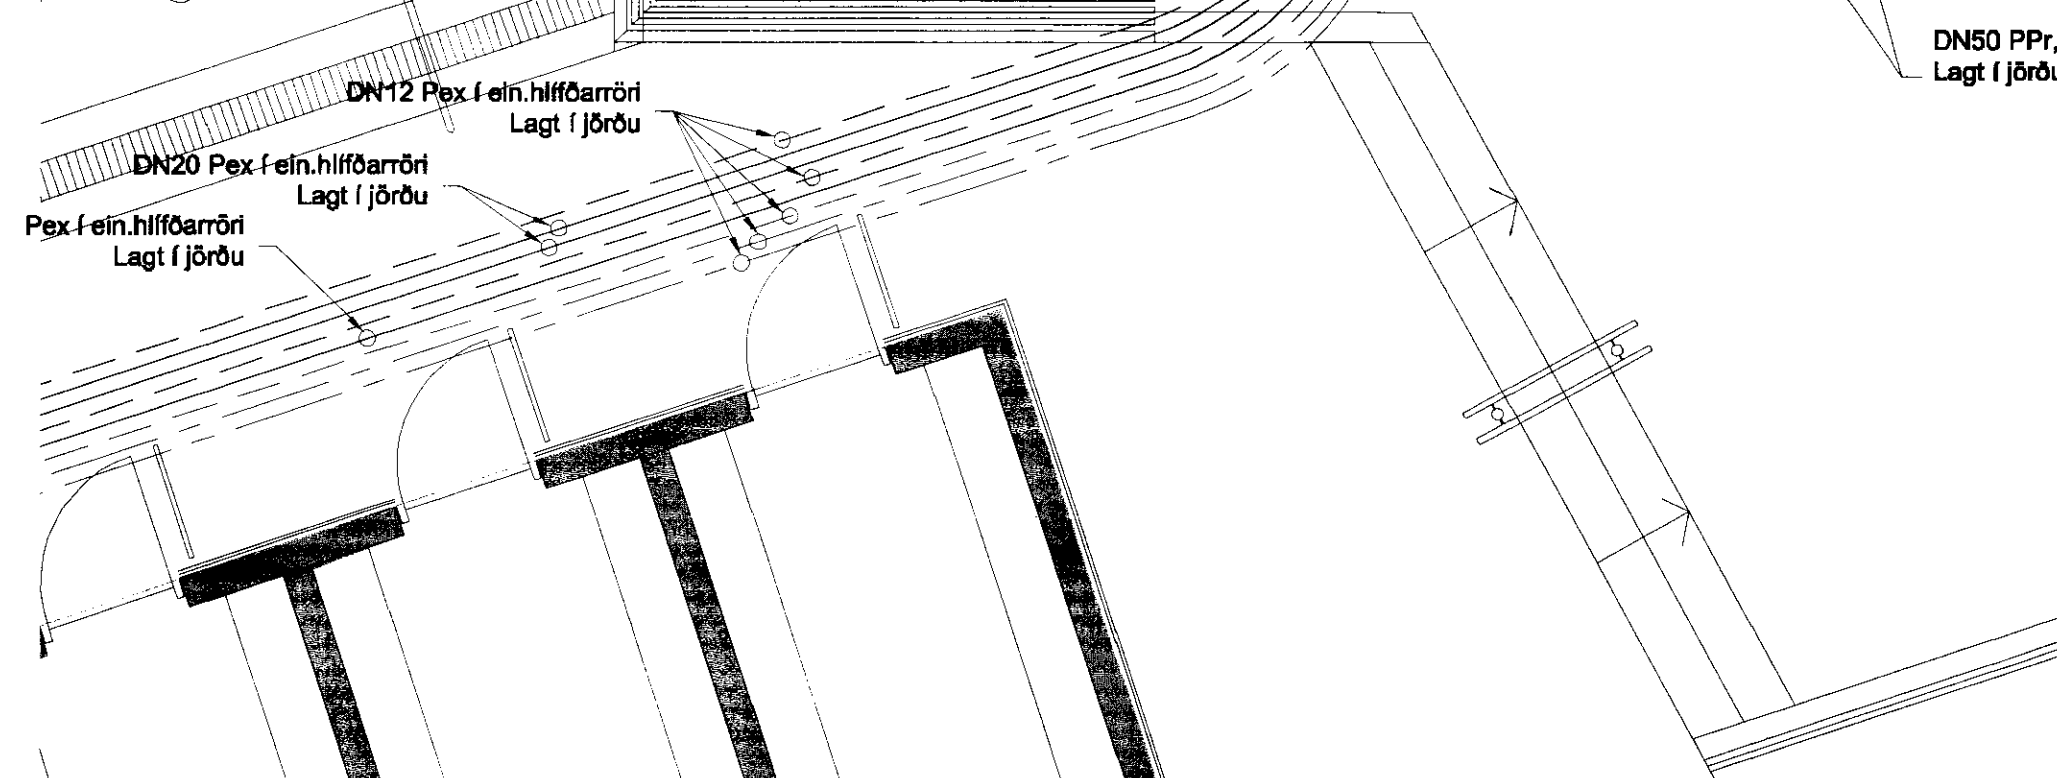


Handwritten signature

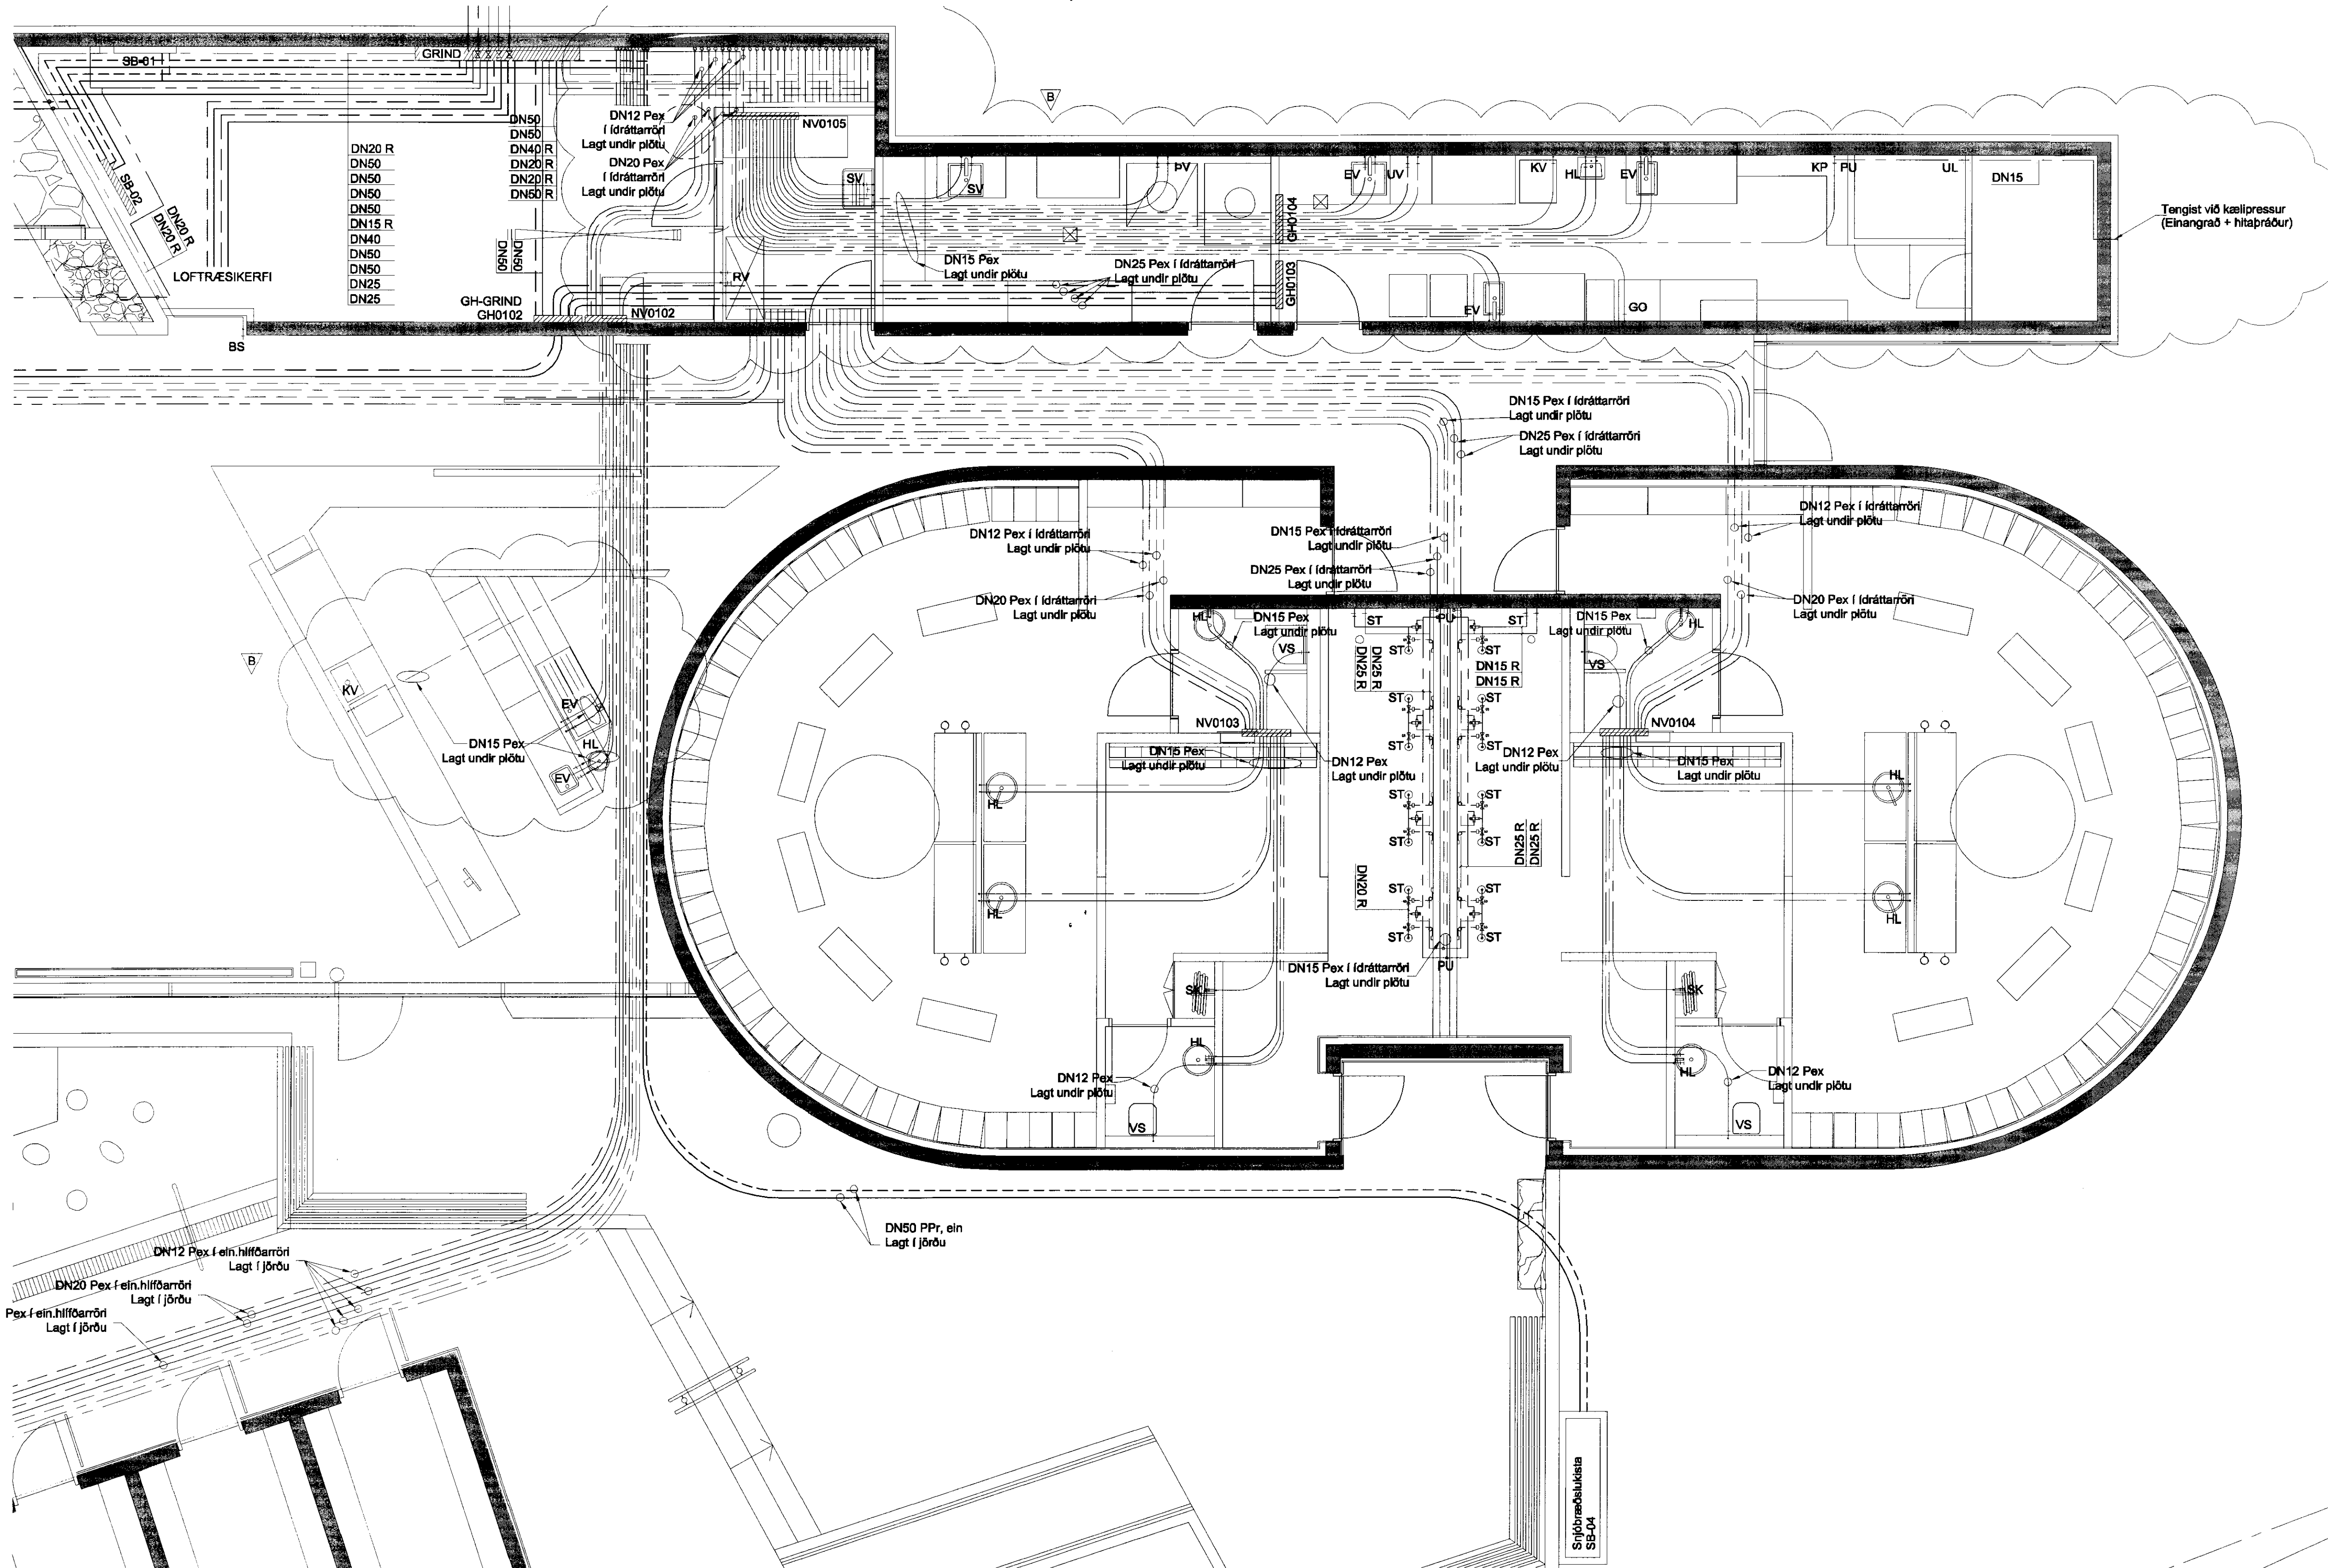


Lykilmynd

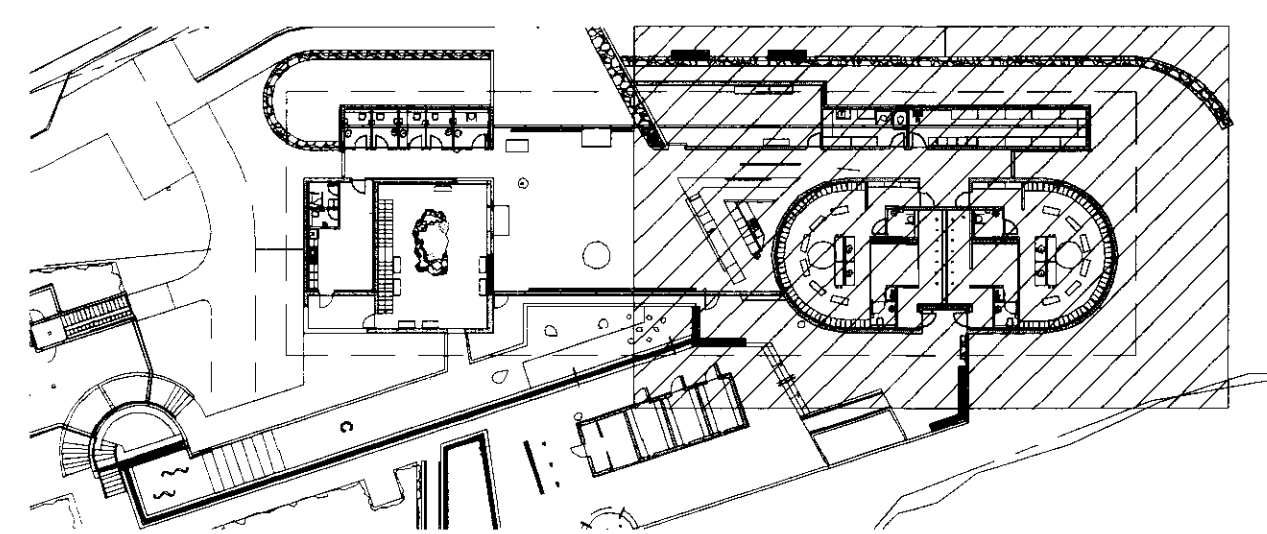

SKÝRINGAR:
Öll mál eru í mm fyrir utan hæðarmál, þau eru í m.
Sjá almennar skýringar á teikningu nr. P-000



IVINNUTEIKNING

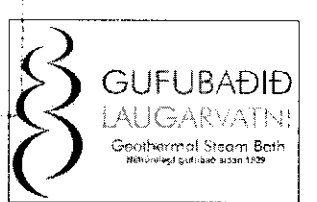

Frúmatard blaði		Micsað 1 mív. 1:2	Mix: 1:50	Dags: 16.04.2010	Verk nr.: V2079192	Telkn nr.: P-203
A:1	A:3			Hannab: BS	Teknab: BS	Yfir: BG
VERKFRÆÐISTOFA SUBURNESJA Víkurbraut 13, 230 Reyknesheið Sími: 4 200 100, Fax: 4 200 111 Vefbfang: http://www.vss.is Netfang: vs@vss.is				Gufubaðið Laugarvatni Bláskógabyggð Hita- og Neysluvatnsliðnir Grunnmynd		
Samþ: <i>Rannveig Guðjónsdóttir</i>				Samræmingarhönnuður: <i>Stefanía Ólafsdóttir 0900-3069</i>		

B