


MÖTTIÐ  
 04.04.2010  
 Þorgeir Þorgeirsson  
 Hagkerfið, Sýsluhúsið og Félags  
 1

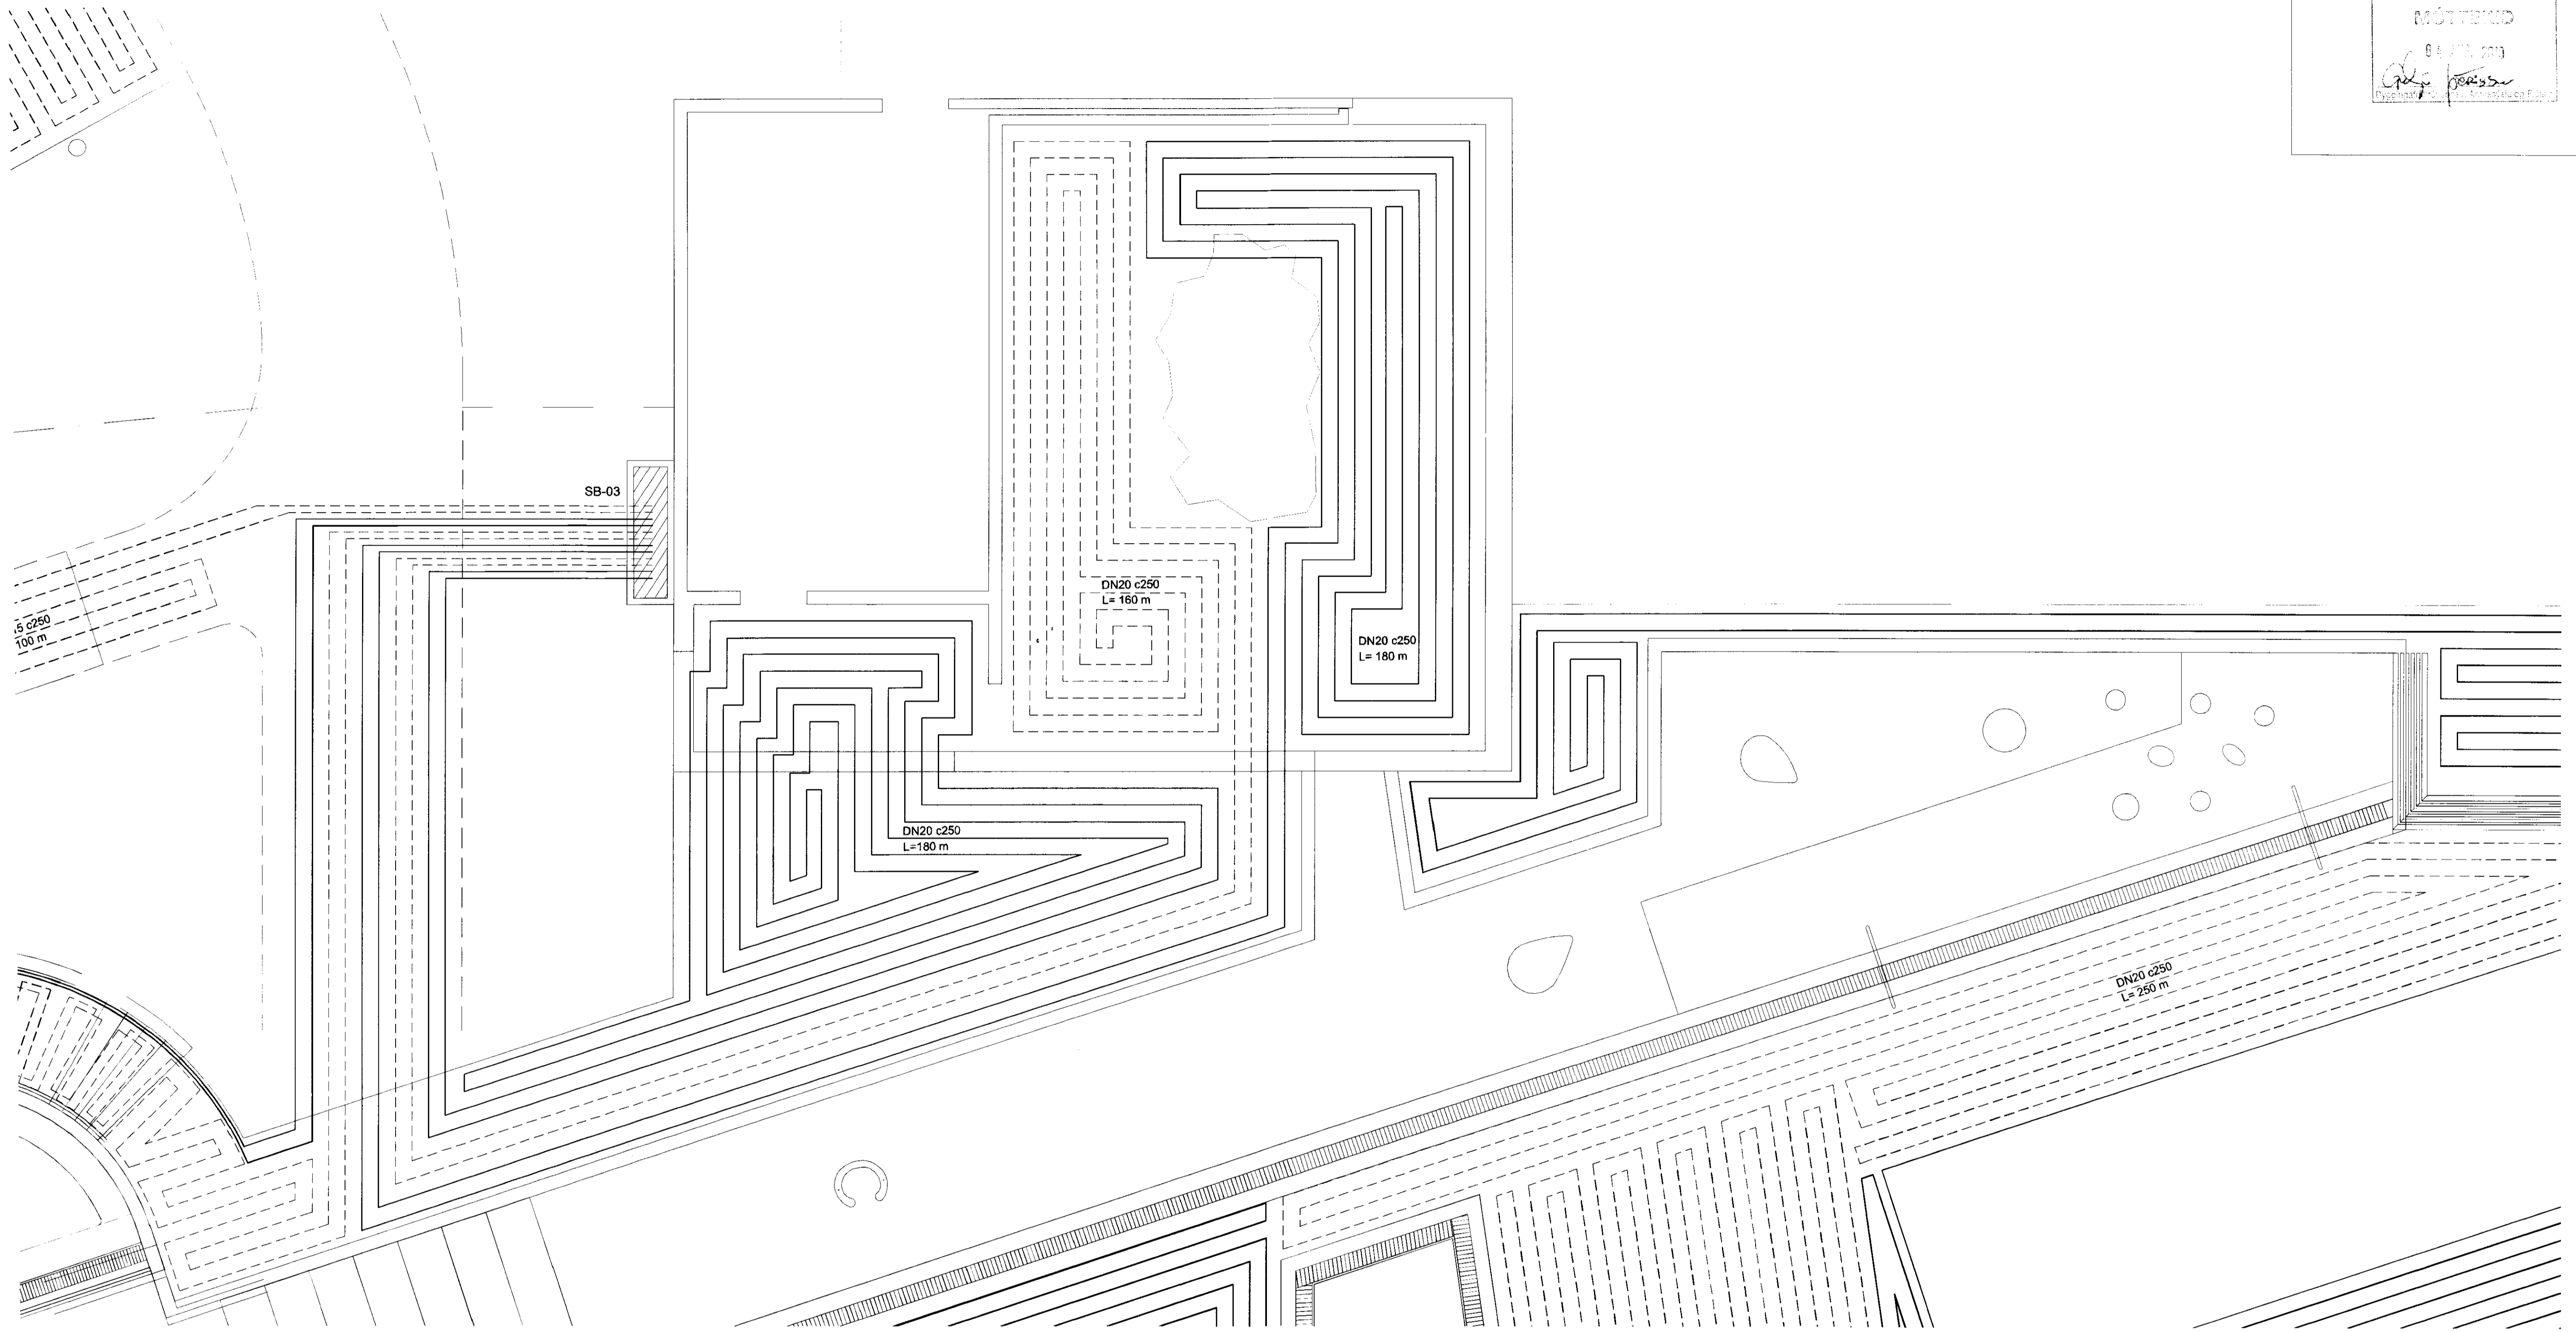

DN20 c250  
 L=100 m

SB-03


DN20 c250  
 L=180 m

DN20 c250  
 L=180 m

DN20 c250  
 L=180 m

DN20 c250  
 L=250 m

Lykilmynd

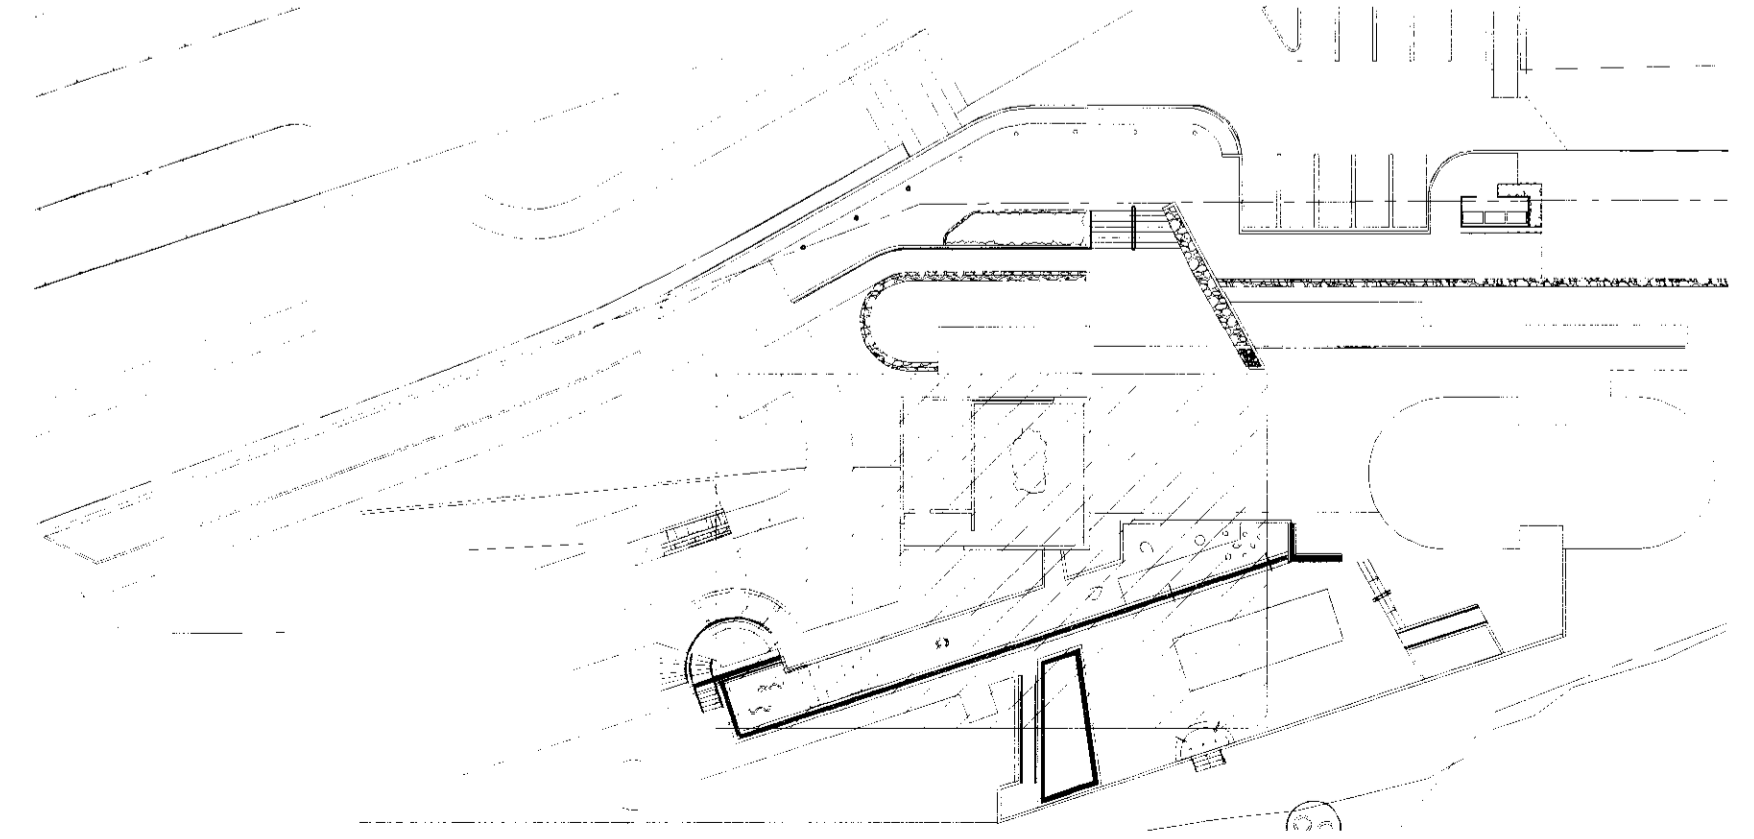

VINNUTEIKNING  
 8. JUNÍ 2010

**SKÝRINGAR:**  
 Lagnaefni skal vera vottað.  
 Snjóbræðslulöngur skulu vera úr hitaþolnu plasti, PPr DN20 mm og Al-PEX DN15 mm í steypum tröppum, lagðar með 200-250 mm millibil.  
 Hæð frá flataryfirborði og undir pípu skal vera í samræmi við yfirborð, sjá nánar á teikningu nr. P-410  
 Lagning og meðferð efnisins skal vera í samræmi við ákvæði byggingareglugerðar og þeirra staðla sem hún vísar til þ.m.t. IST-67 og DS-439  
 Sjá almennar skýringar á teikningu nr. P-000 og P-410  
 Kótar eru í m.  
 Önnur mál eru í mm.

Nr.	Dags.	Breyting	Samþ.
A	07.06.2010	Vinnuteikning	
Frumstærð blaðs	Minnnað í mkv. 1:2	Mkv.	1:50
A.1	A.3	Dags.	16.04.2010
		Verk.nr.	V5079192
		Teiknað.	Yfir.
		Byggt.	Byggt.
		Byggt.	Byggt.
VERKFRÆÐISTOFA SUDURNESJA Víkurbraut 13, 230 Reykjavík Sími: 4 200 100, Fax: 4 200 111 Vefang: http://www.vss.is Netfang: vs@vss.is		Gufubaðió Laugarvatni Bláskógabyggð Lagnir Snjóbræðslulagnir, grunnmynd	
Samþ.	<i>Þorgeir Þorgeirsson</i>	Kennitala	12090059-3249
Samþ.	<i>Þorgeir Þorgeirsson</i>	Samþ.	<i>Þorgeir Þorgeirsson</i>