


M.C.T. ID
 04 AUG 2012
 System: [unclear]

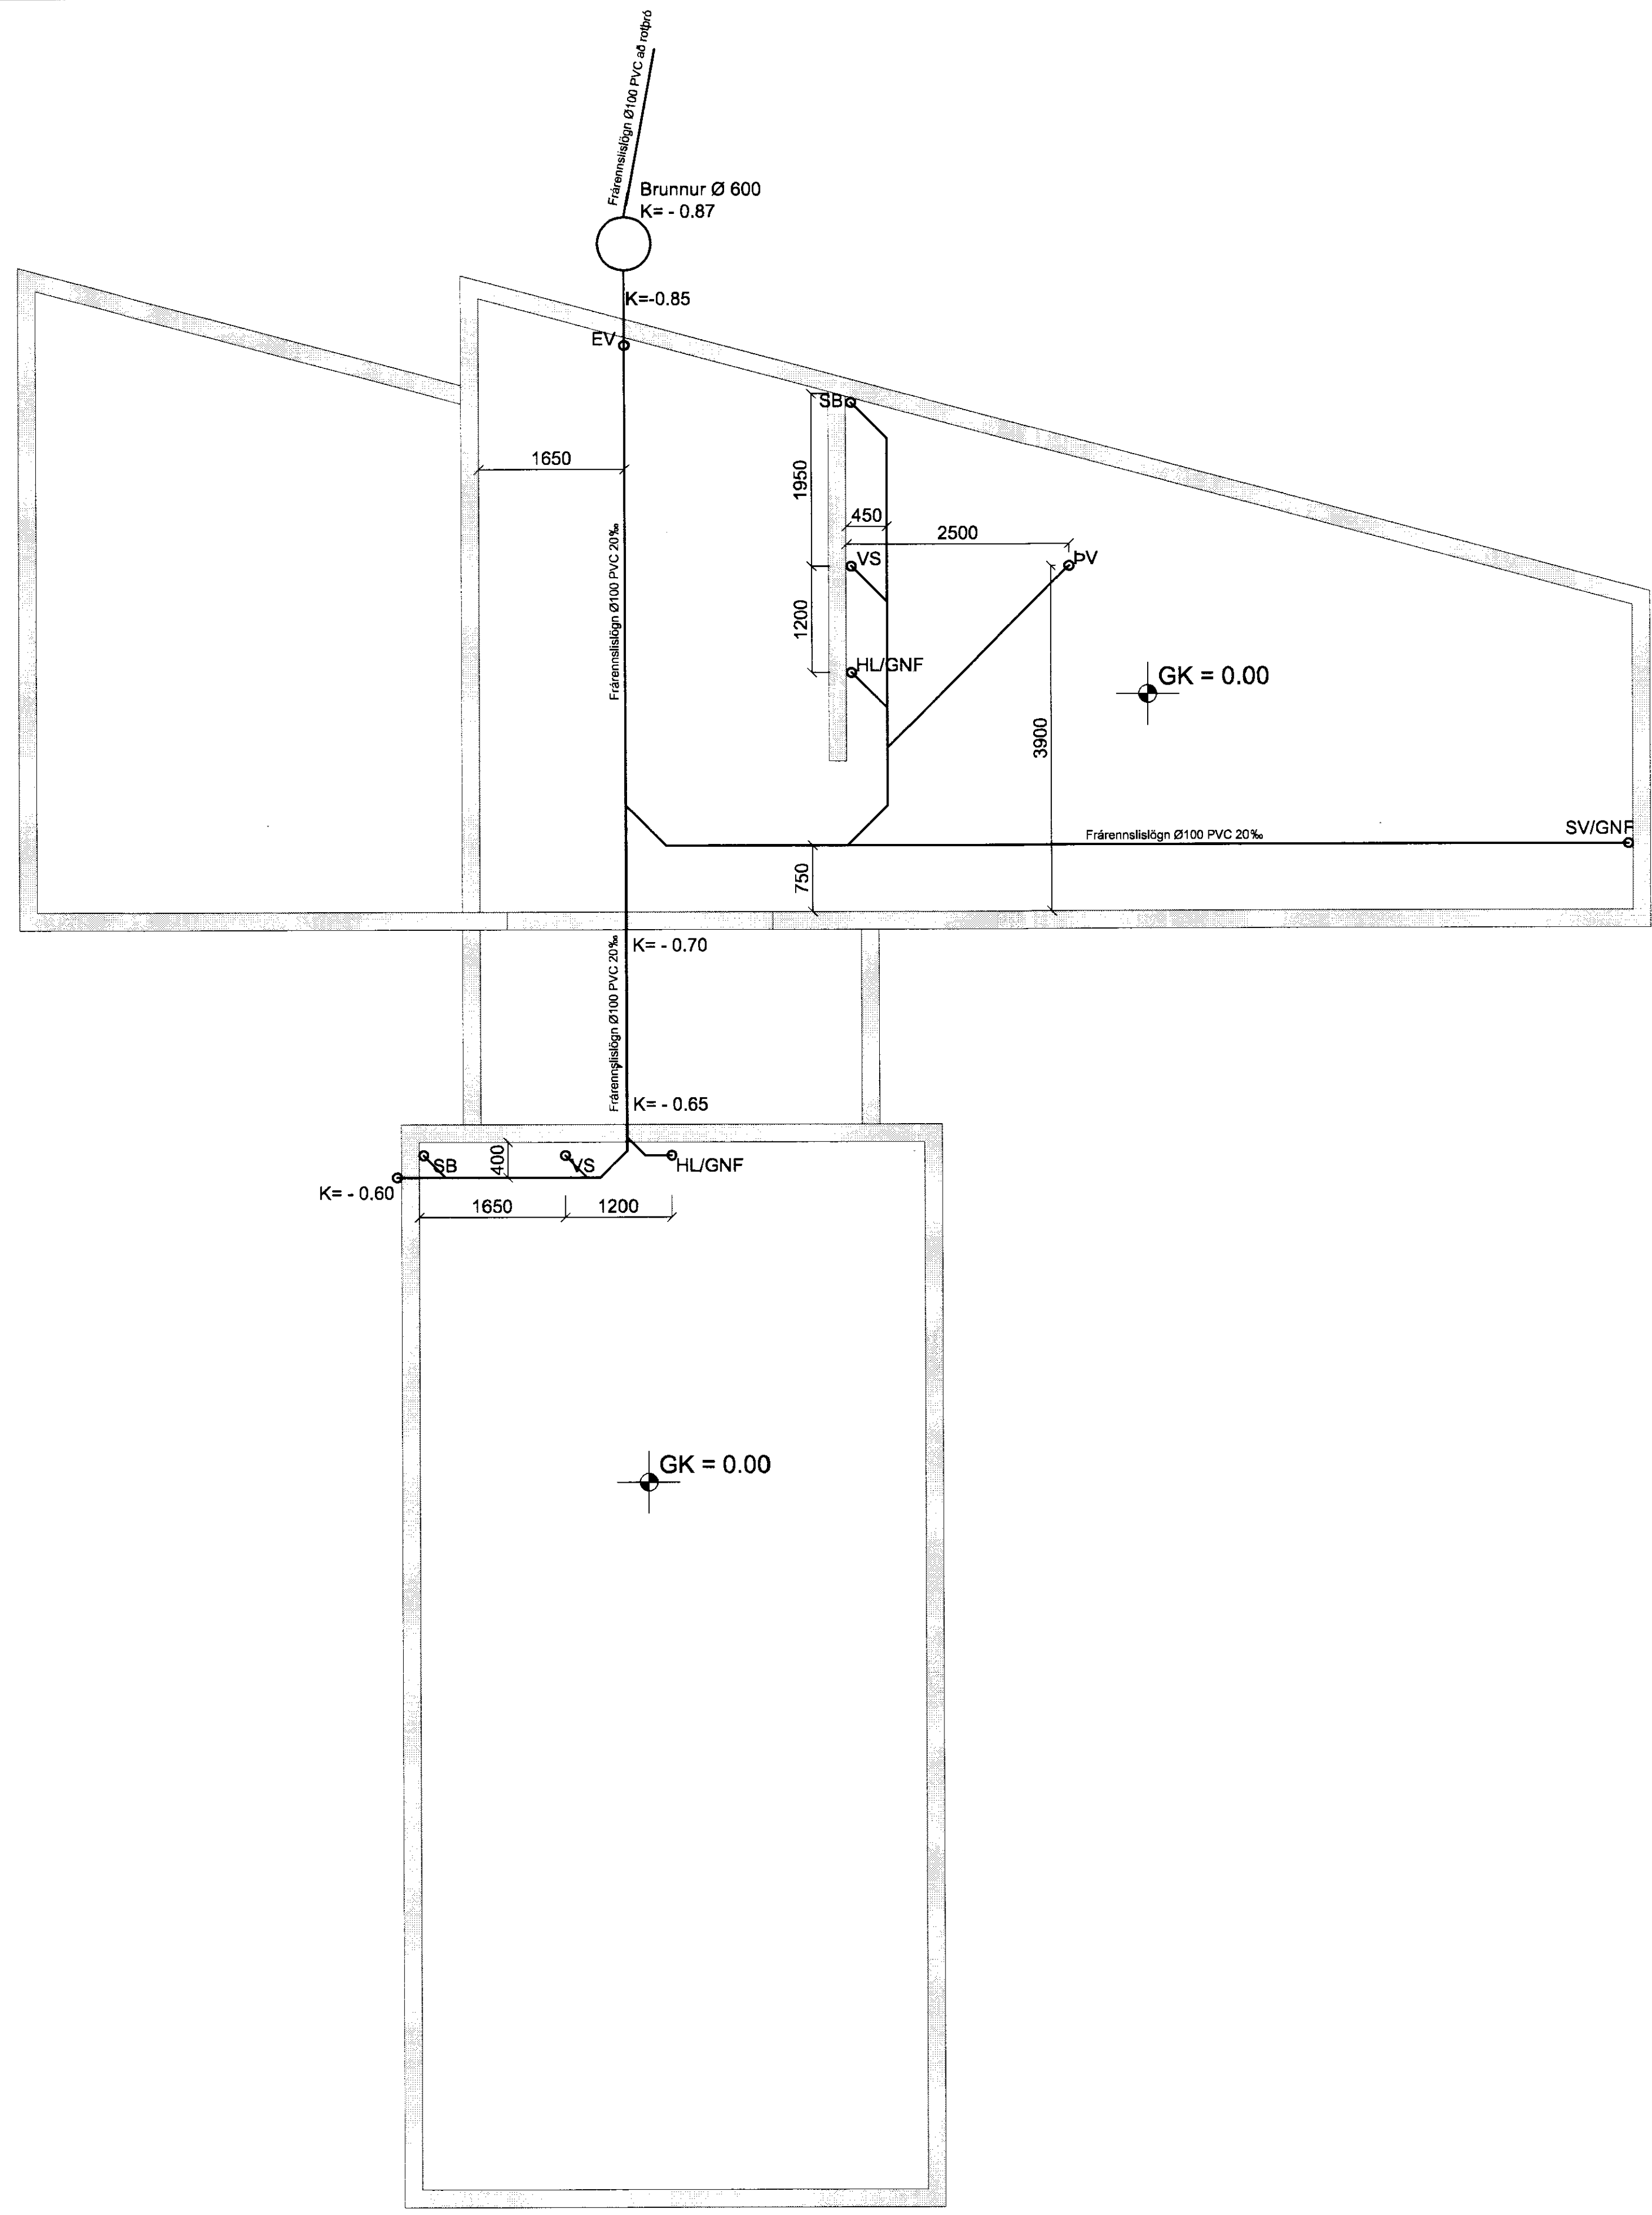

SKÝRINGAR

Allar lagnir skulu lagðar skv. gílandi stöðlum og reglum.
 Allir hæðarkötur eru úr frá C (núll) kóta á gólfplötu.
 Kötur eru tekið í ríðbotnum.
 Allar frárennslislagnir skulu vera PVC nema annað sé tekið fram.
 Senda skal í kringum lagnir a.m.k. 15 sm.
 VS = Vatnsalemtí
 HL = Handlaug
 SV = skolvaskur
 SB = Sturtubott
 ÞV = Þvottavél
 NF = Niðurfell
 GNF = Gögnumstreymisniðurfell

ARKAMON Vættaborgum 144, 112 Reykjavík arkamon@simnet.is GSM:892-0400	VALGEIR BERG STEINDÖRSSON KT. 250464-2319	
	HRÍSBRAUT 4a GRUNNLAGNIR	
	Mkv. 1:50	
HANNAÐ VALGEIR B.	AGÚST 2012	TEIKN. L-01
TEIKNAD VALGEIR B.	SAMP.	