


MÓTTEKID
16 APR. 2013
Byggingafræðingur
Stefán Guðmundsson

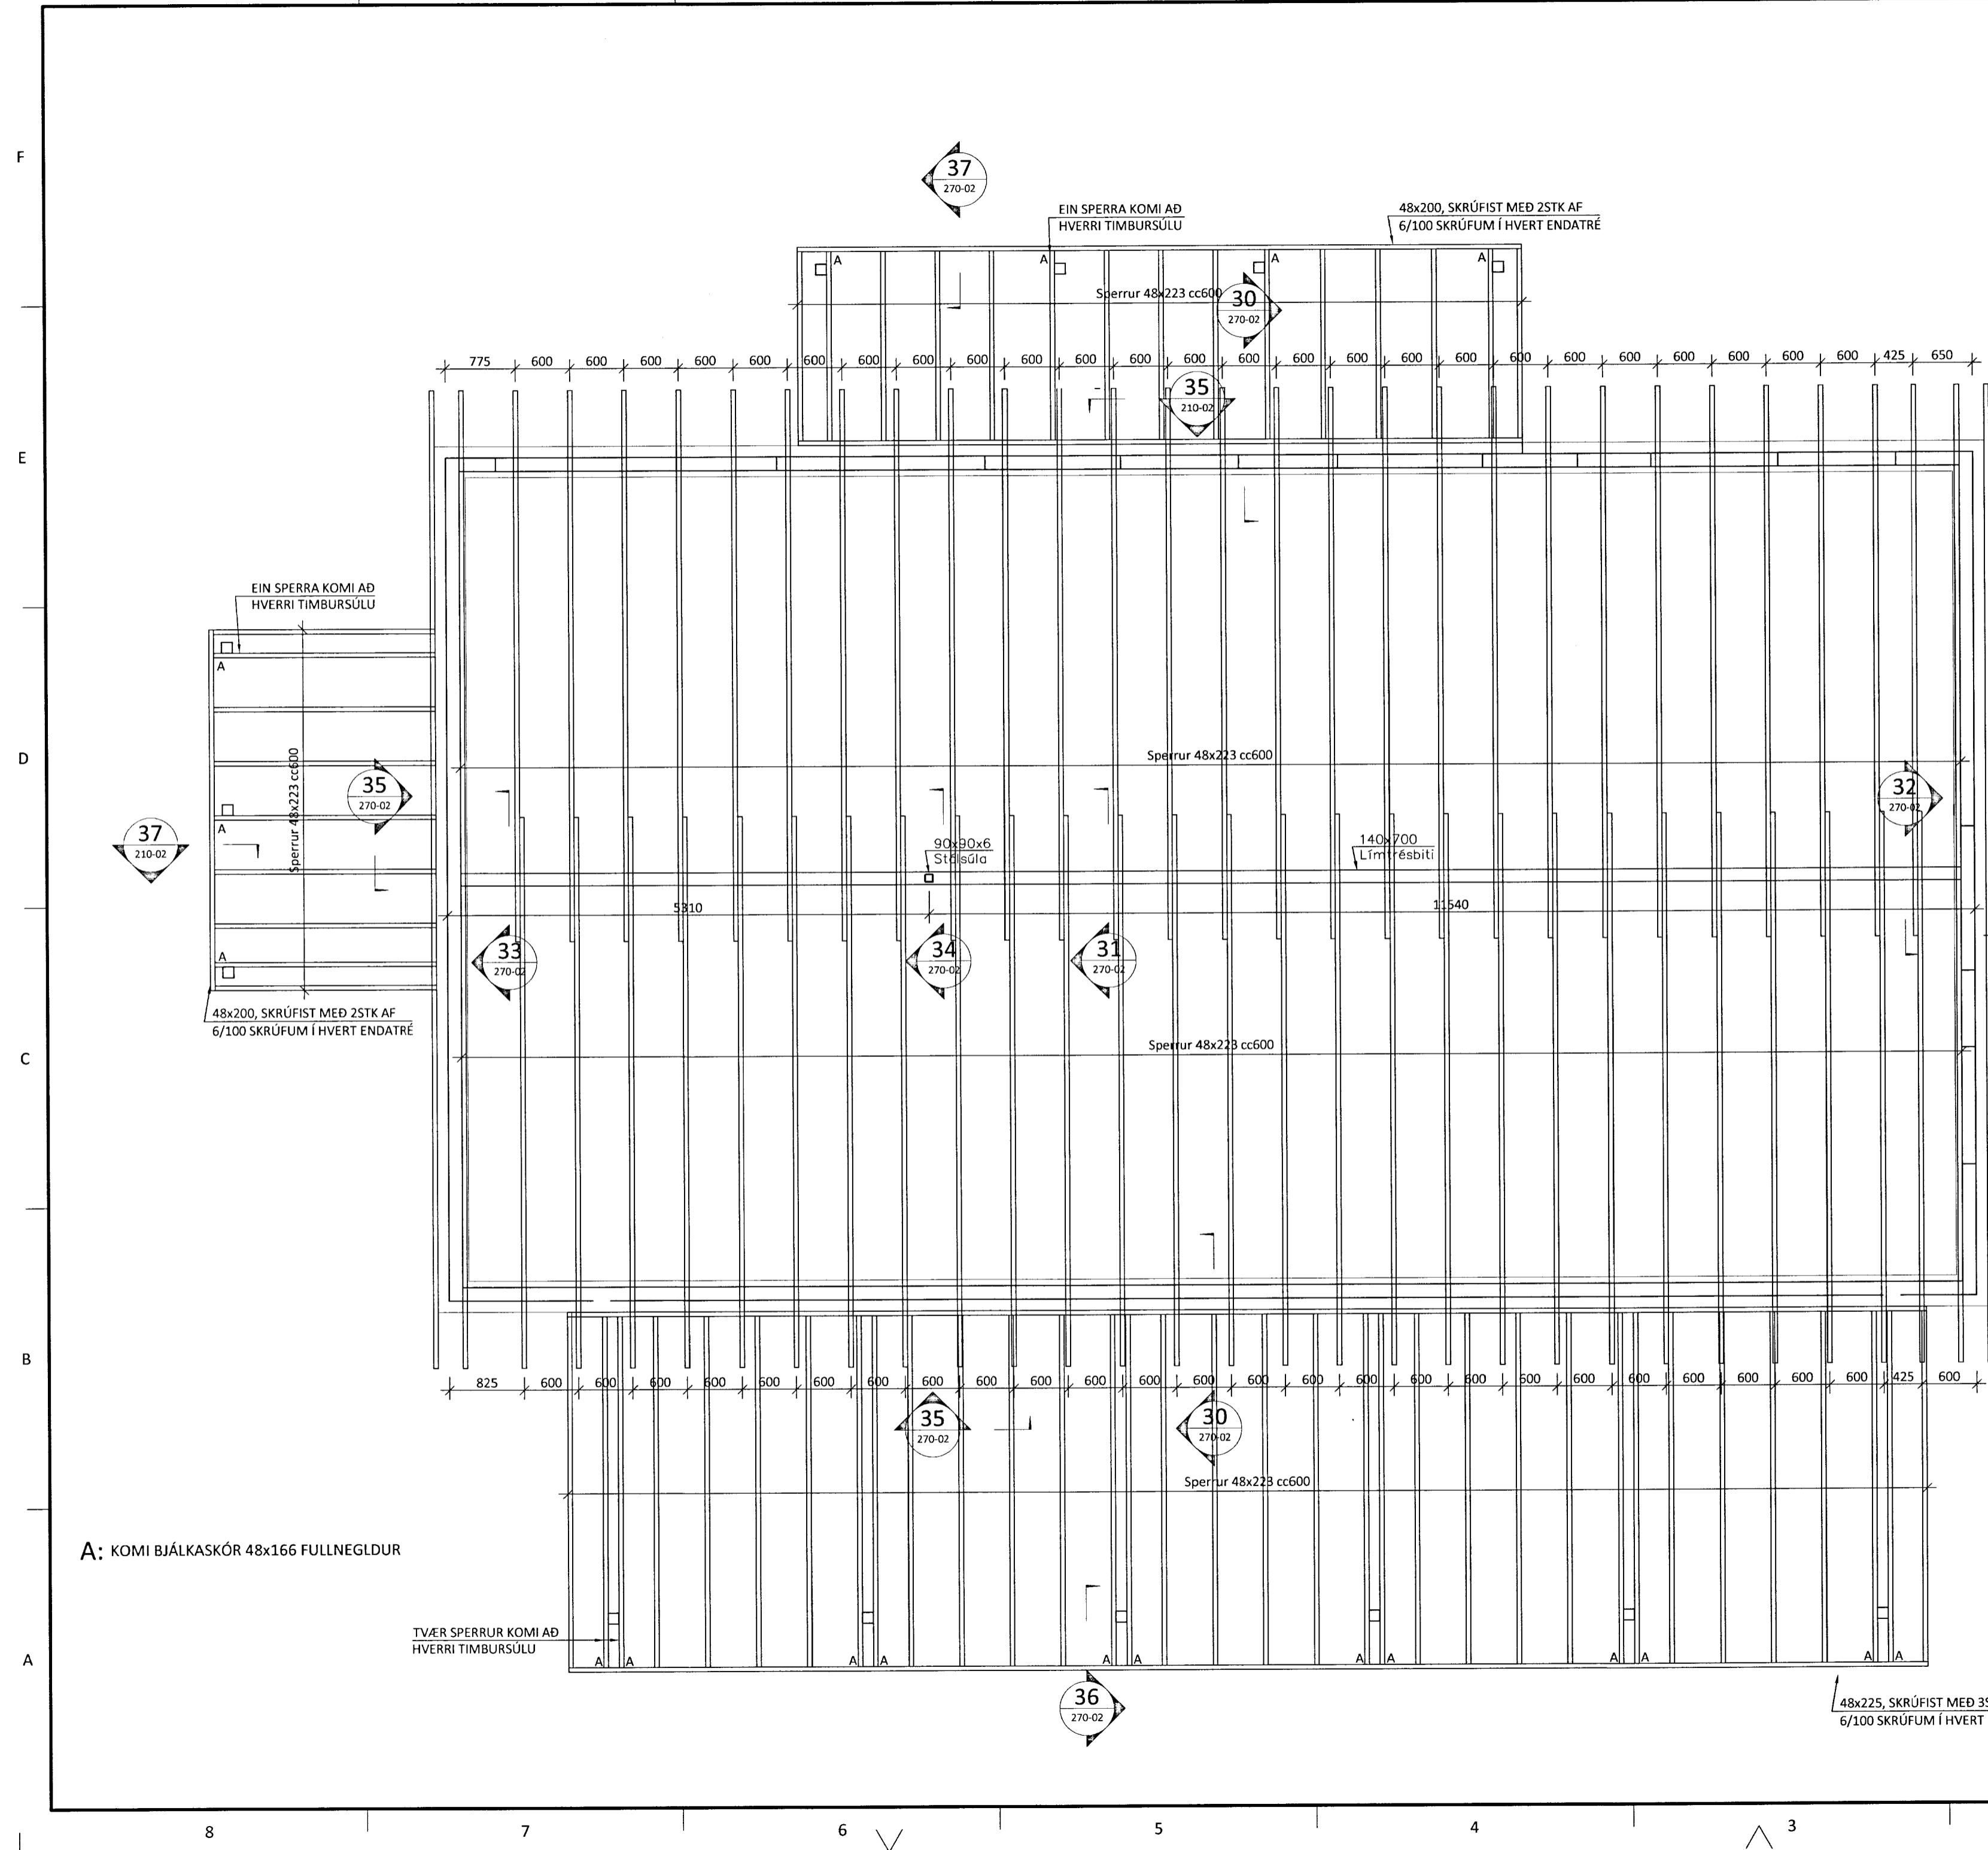

ALMENNT:
Öll mál skulu staðfest skv. aðaluppdráttum.
Ef misræmi er, skulu aðaluppdrættir vera ráðandi,
þó ber að láta hönnuði vita af misræmi.

STYRKLEIKAFLOKKAR EFNIS Í SÖKKUL:
Steypa: C25/30
Bendistál: B500C

SKÝRINGAR:
Sökkulveggir séu samkvæmt málsetningum á teikningum.
Frágangur sökkulskauda sé í samræmi við reglur viðkomandi veitustofnunar.

ÖLL MÁL ERU Í MM NEMA ANNAD SÉ TILGREINT !!

Útgefning:	18.03.13	SG	Frumútgáfa
Útgáfa:	Dagsetn:	Af:	Skýring:
			Teiknúmer:
HAUKADALUR 3 801 BLÁSKÓGARBYGGÐ Þjónustu- og íbúðarhús			270-01
Burðarvirki: Grunnmynd þakvirkis			Mælikvarði: 1:50
Hannað:	SG	Teiknað:	SG
Dagsetning:	21.01.2013	Verknúmer:	13 007
Frúmsærð:	A2		
Ábyrgðarm. og réttihafi: Stefán Guðmundsson kt. 301171-4989			

A: KOMI BJÁLKASKÖR 48x166 FULLNEGLDUR

TVÆR SPERRUR KOMI AÐ HVERRI TIMBURSÚLU

48x225, SKRÚFIST MED 3STK AF 6/100 SKRÚFUM Í HVERT ENDATRE