


SAMÞYKKT
 06. OKT. 2010
Ólufi Kjartansson
 Byggingafræðingur, útskýringarfræðingur og Flóahfræðingur

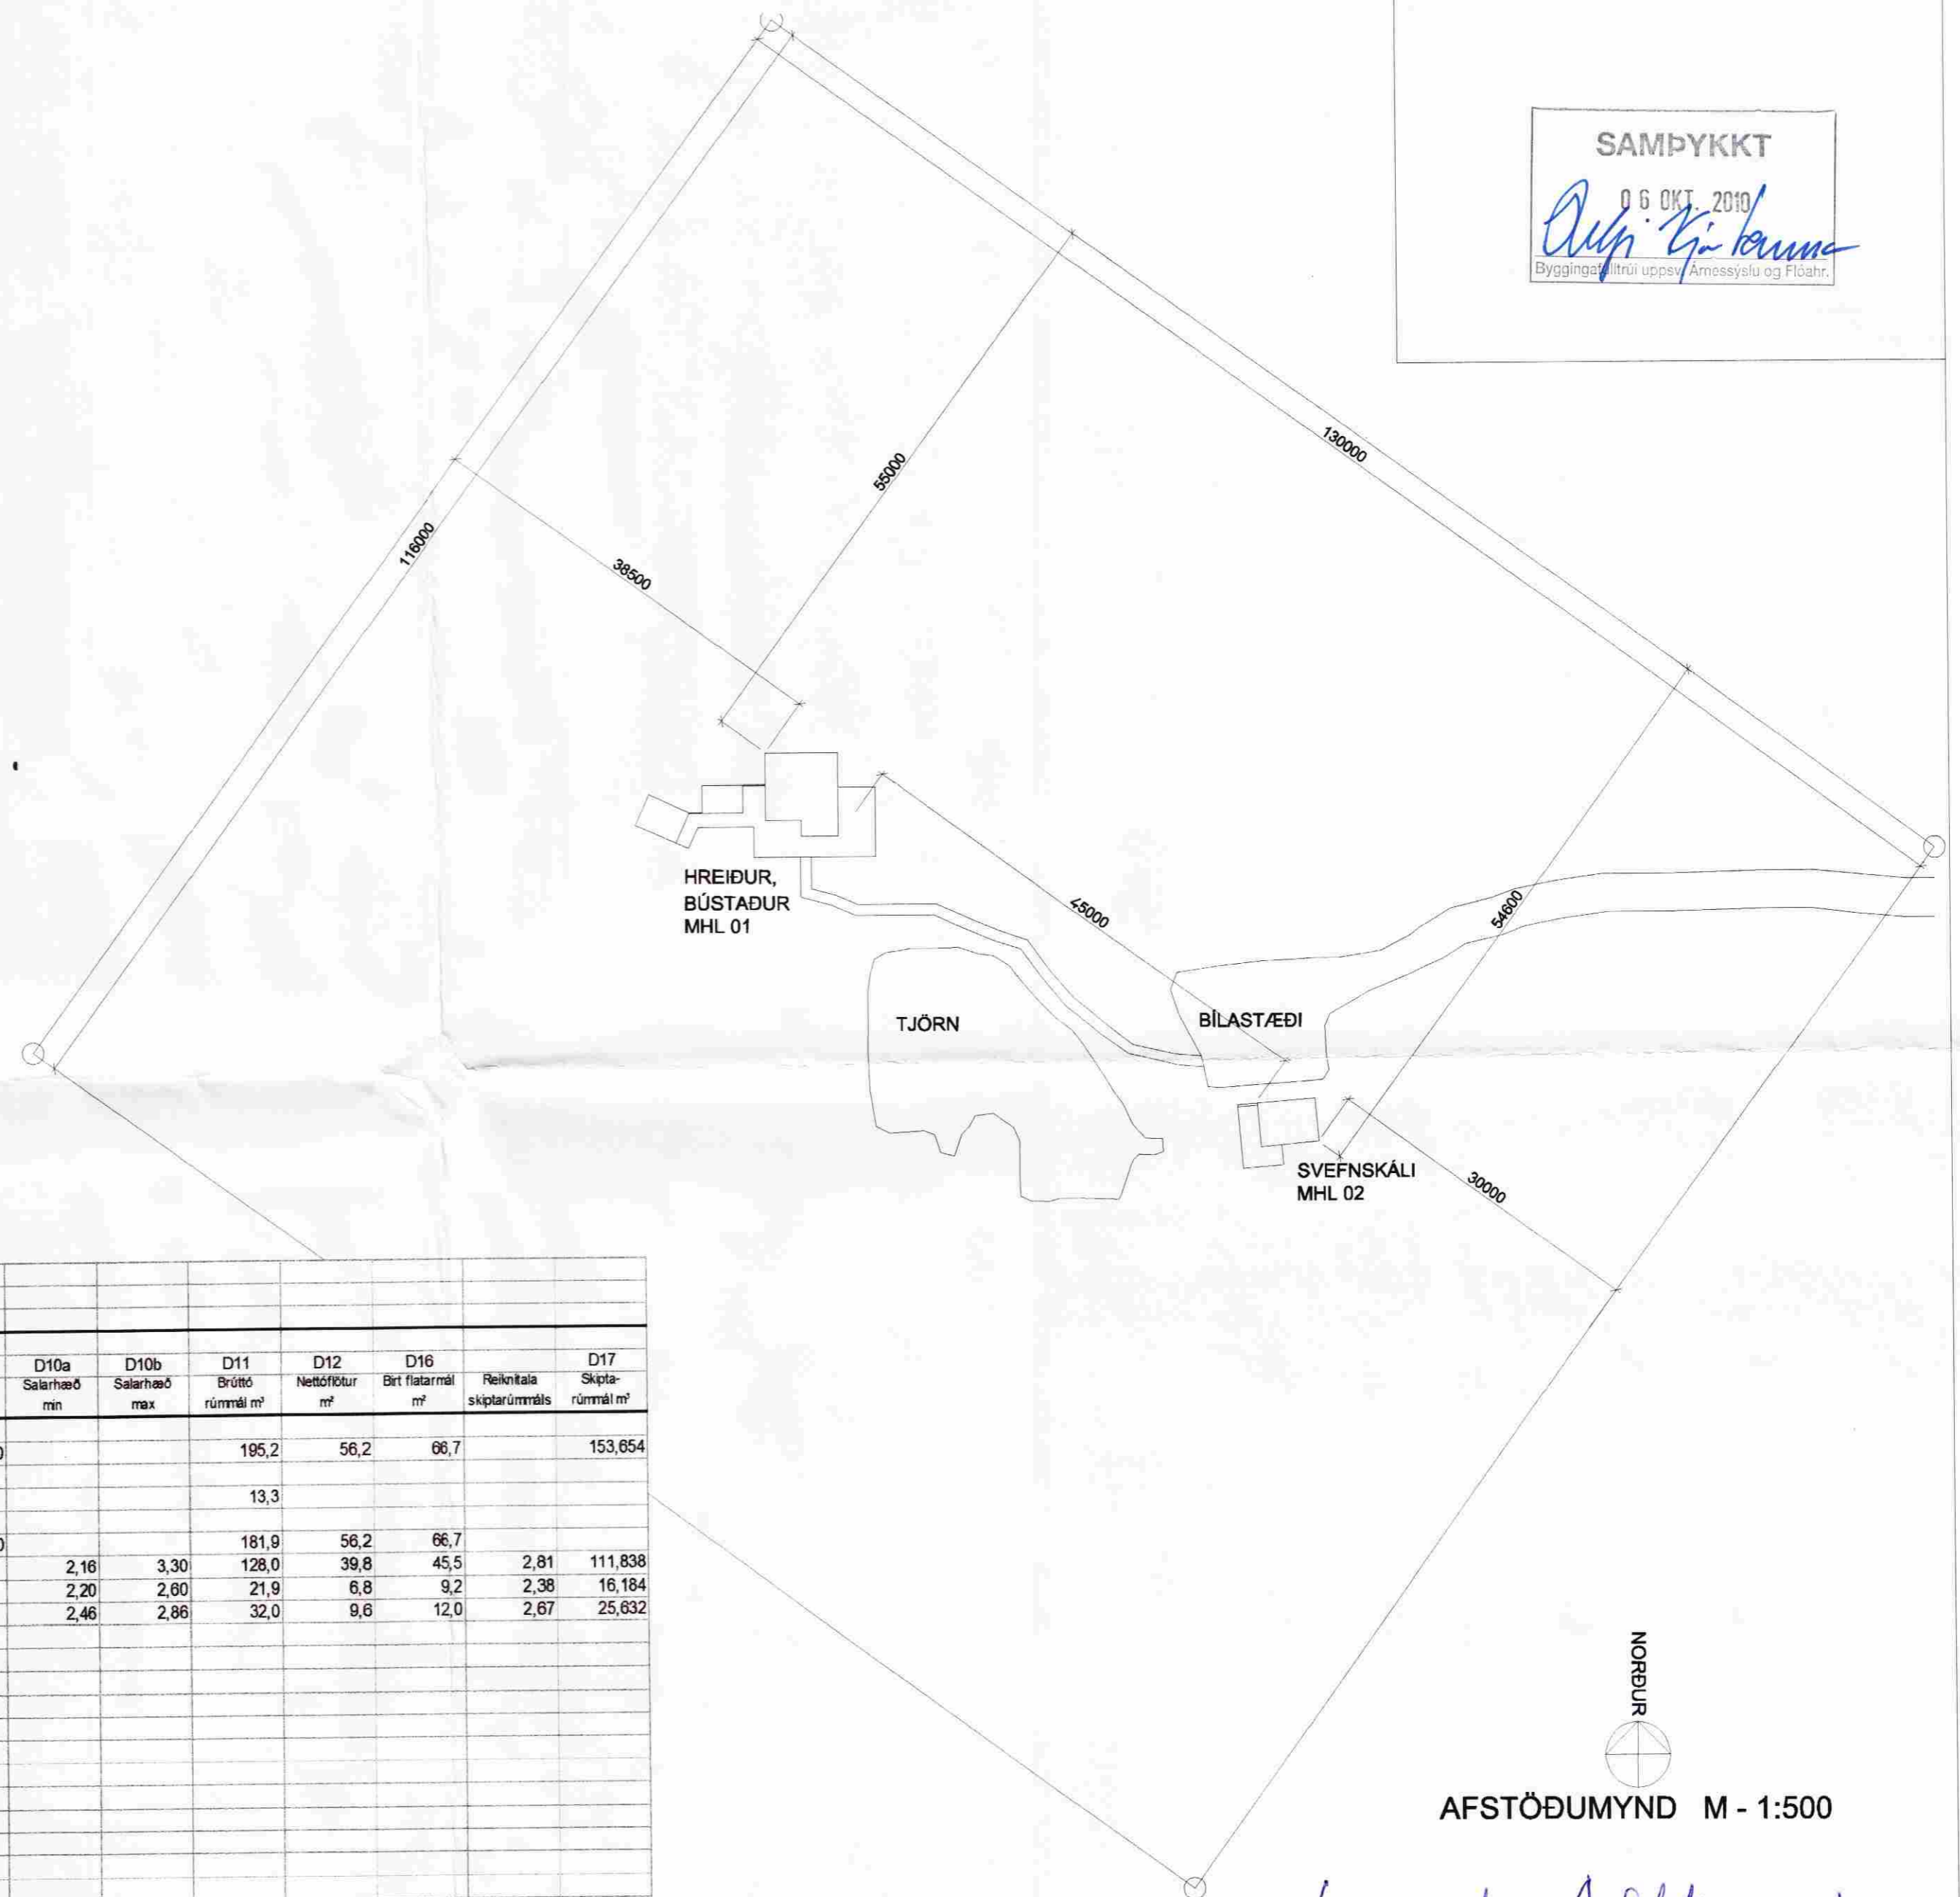

Skráningartífla: MIDHÚS, HREIÐUR, BÚSTAÐUR				Skrásetjari: Sigurbór Aðalsteinsson														
Landnúmer: 167412				Kennitala: 250144-3939														
Matshlutanúmer: 01				Útgáfa: 4.01b Dags: 30.8.2010														
Uppskipting og lýsing				Stærðir														
D0	D1	D2	D3	D4	D5	D5M	D6	D7	D8	D9	D10a	D10b	D11	D12	D16	D17		
Lokun	Rými hæð-röð	Notkun texti	Höfuð-flokkun	Eignar-hald	Botnflötur m²	Míllflötur m²	Stígar m²	Op m²	Brúttóflötur m²	Brúttóflötur sh < 1,8	Salarhæð mín	Salarhæð max	Brúttó rúmmál m³	Nettóflötur m²	Birt flatarmál m²	Reiknitala skiptarúmmáls	Skiptarúmmál m³	
Matshluti					66,7	0,0	0,0	0,0	66,7	0,0				195,2	56,2	66,7		153,654
Botn														13,3				
01 1. hæð					66,7	0,0	0,0	0,0	66,7	0,0			181,9	56,2	66,7			
A	0101	stofa/eidh./herb.	N	0101	45,5				45,5		2,16	3,30	128,0	39,8	45,5	2,81	111,838	
A	0102	geymsla/bað	N	0101	9,2				9,2		2,20	2,80	21,9	6,8	9,2	2,38	16,184	
A	0103	herbergi	N	0101	12,0				12,0		2,46	2,86	32,0	9,6	12,0	2,67	25,632	
C	0104	pallur	U	0101	55,5				55,5									
Athugasemdir																		
Áður skráðir matshlutar 01, 02 og 03 eru á þessari töflu sameinaðir í einn matshluta, Mhl 01																		
Mhl 02 er nú svefnskáli (sjá teikningu dags. 30.8.2010 og skráningartöflu Mhl 02 dags. 30.8.2010)																		
Sameignir sumra																		
Eignarhald																		
				Skiptarúmmál														
Eignar-hald	Notkun texti	Birt flatarmál m²	Séreign m²	Séreign og sameign m²														

NORÐUR
 AFSTÖÐUMYND M - 1:500

Sigurbór Aðalsteinsson

BÚST., MIDHÚS, HREIÐUR, BISK. BL02



ÞRIÐJA HÆÐIN, ARKITEKTAR - SIGURBÓR AÐALSTEINSSON FAI
 REYNDARTEIKNING (MÉLT)
 AFSTÖÐUMYND SKRÁNINGART.