


SAMPYKKT  
 29 APR. 2009  
*Ólafur Kjallara*  
 Byggingafyrirvitari uppsv. smessyslu og Fióahfr.

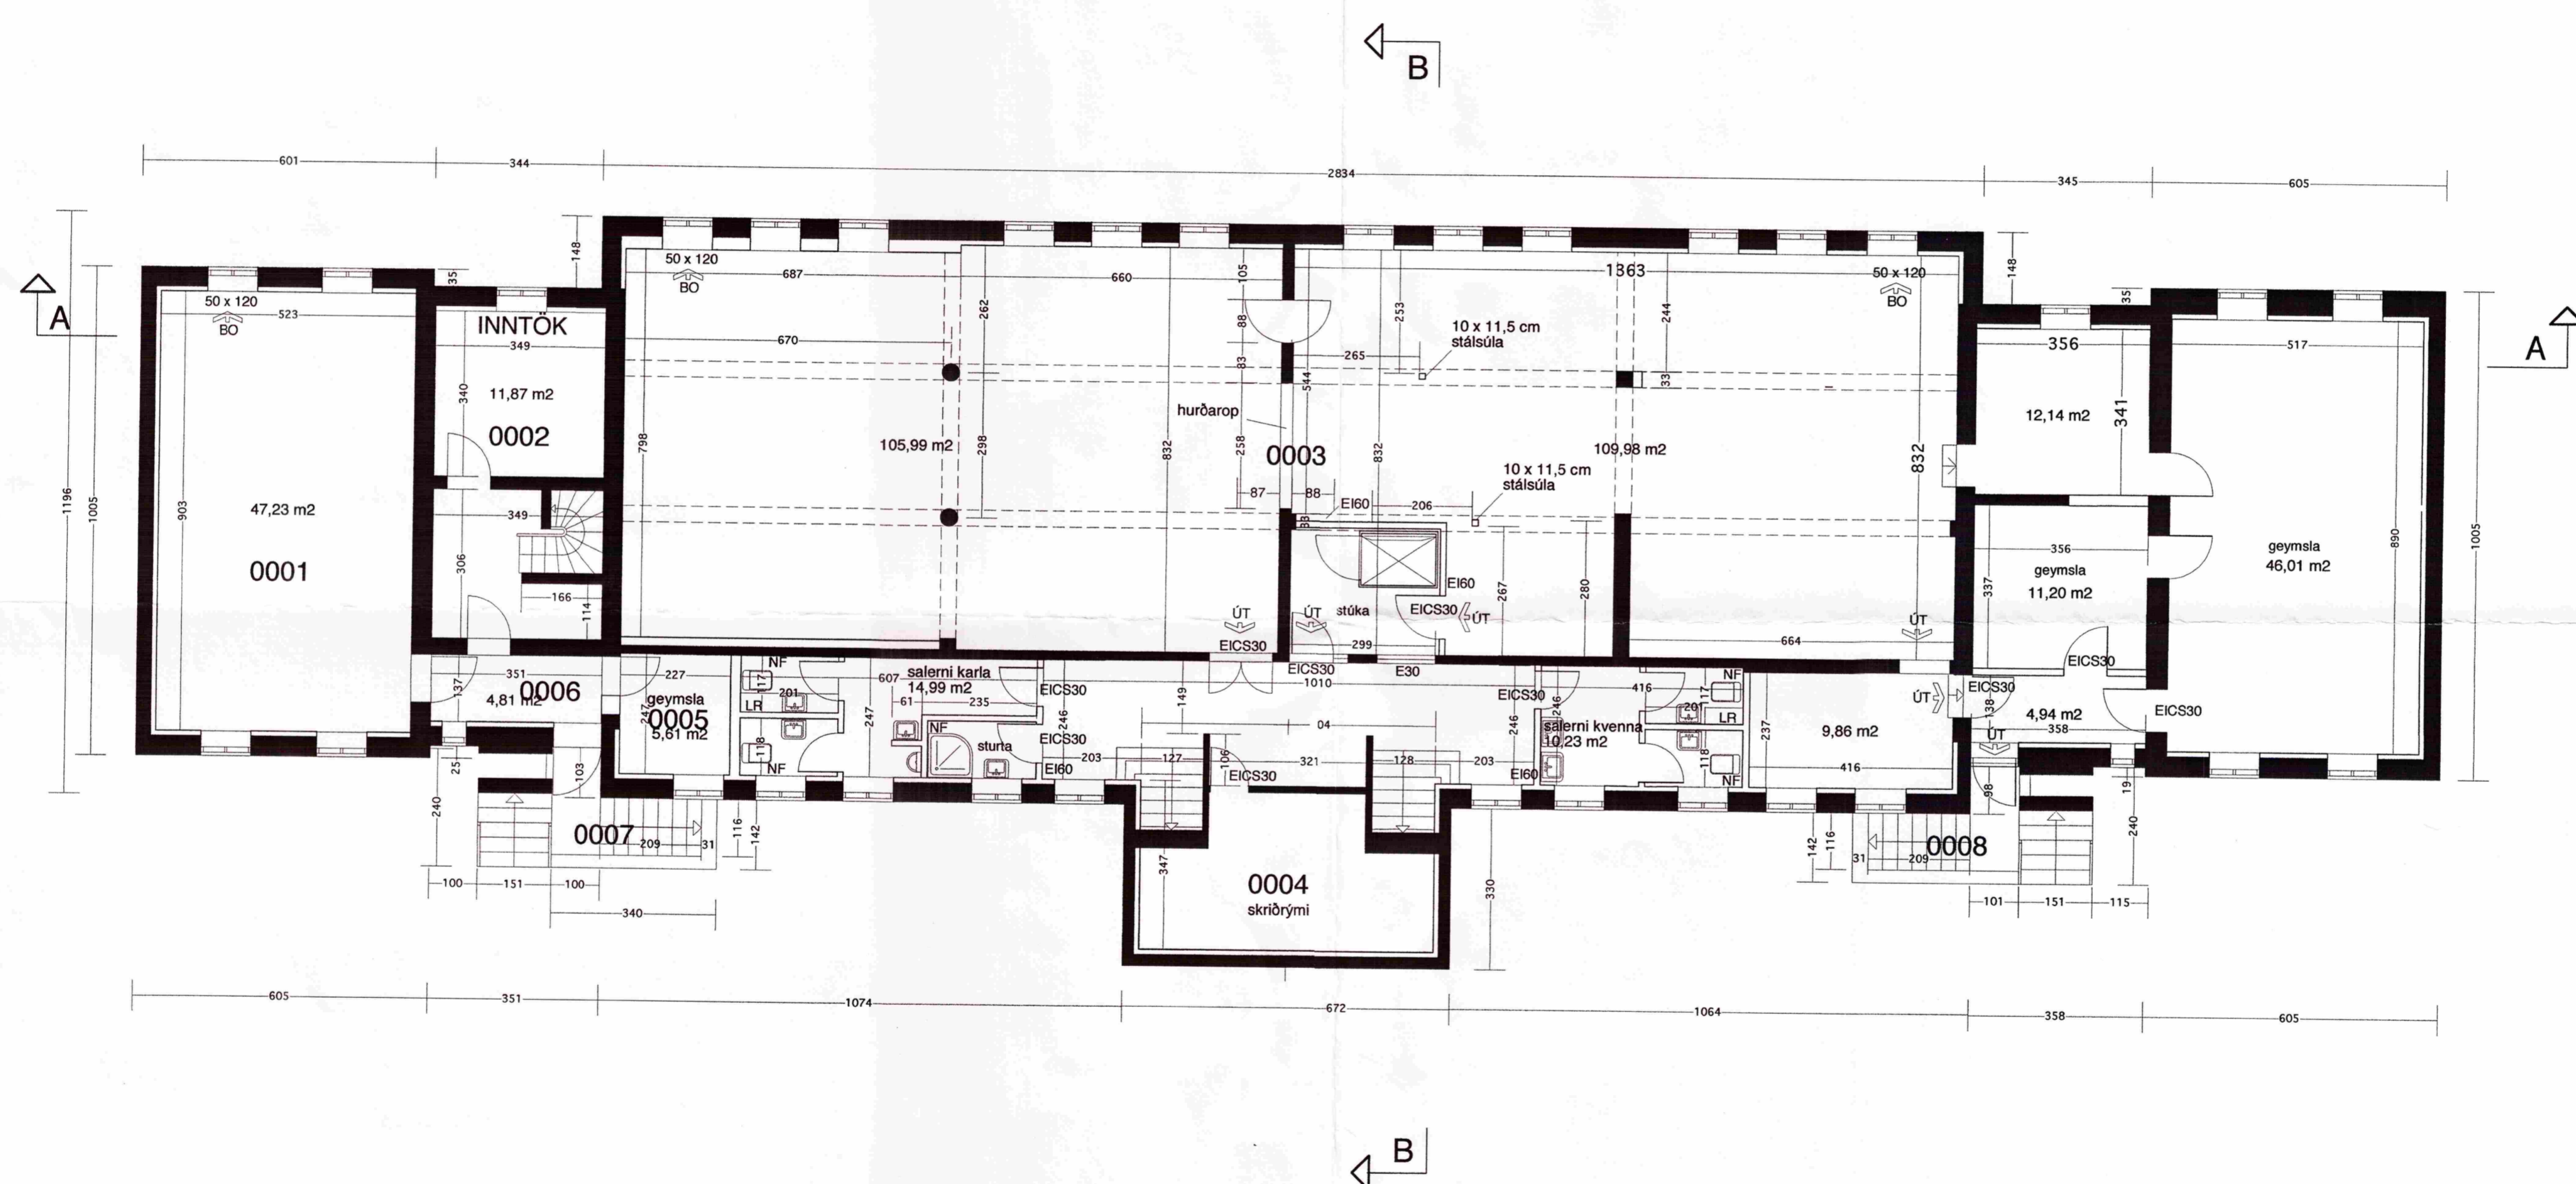

## Héraðsskólahúsið að Laugarvatni

Hannað af Guðjóni Samúelssyni

M. 1:100

Grunnmynd Kjallara

18. mars 2009  
 Óli Jóhann Ásmundsson arkitekt  
 Kt. 180340-4679  
 Teiknistofa Grænlandsleið 39, 113 Reykjavík  
 sími 5574856  
 oja@islandia.is